


Przekroje normalne - konstrukcyjne

Skala 1 : 25


PRZEKRÓJ A-A

od 2+570 do 2+595

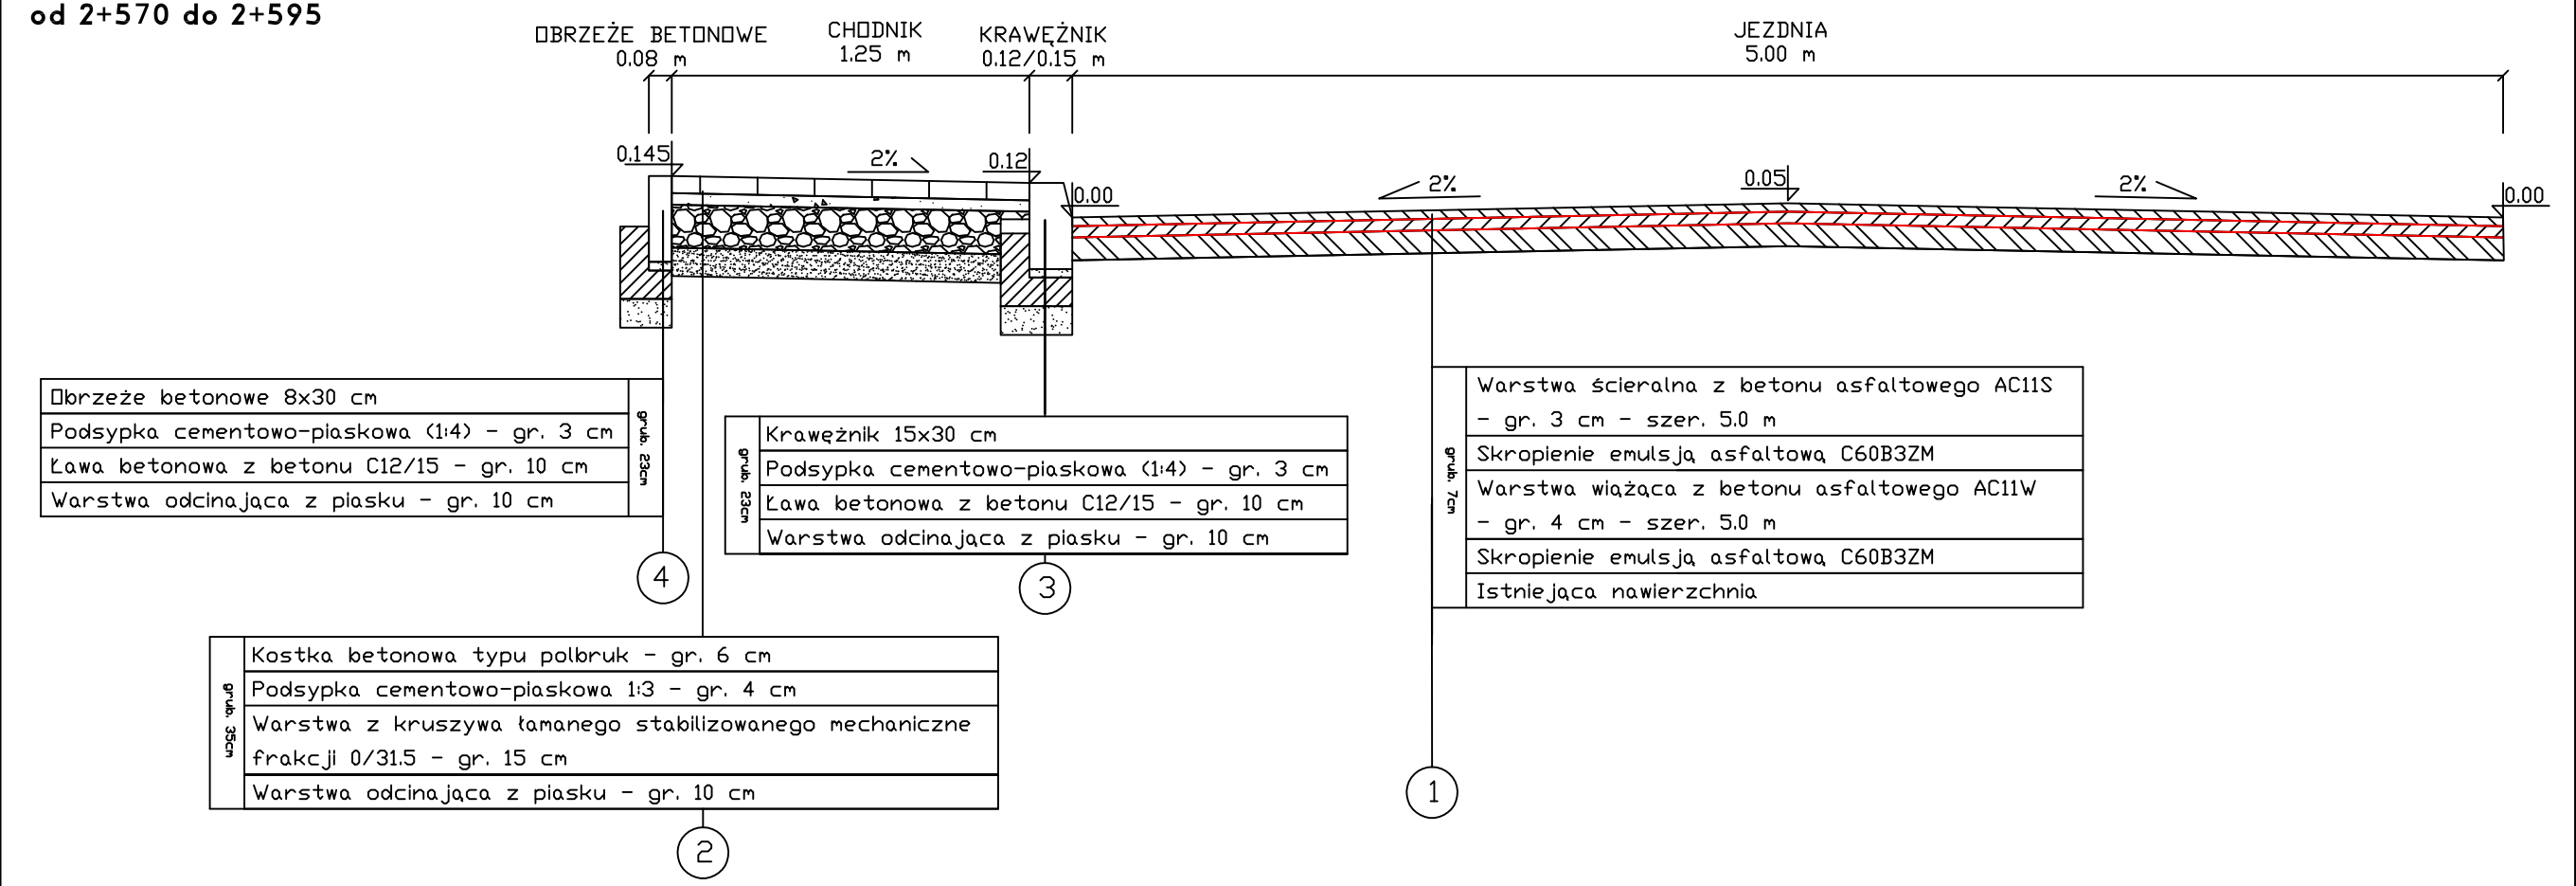


PRZEKRÓJ C-C

od 2+673 do 2+677

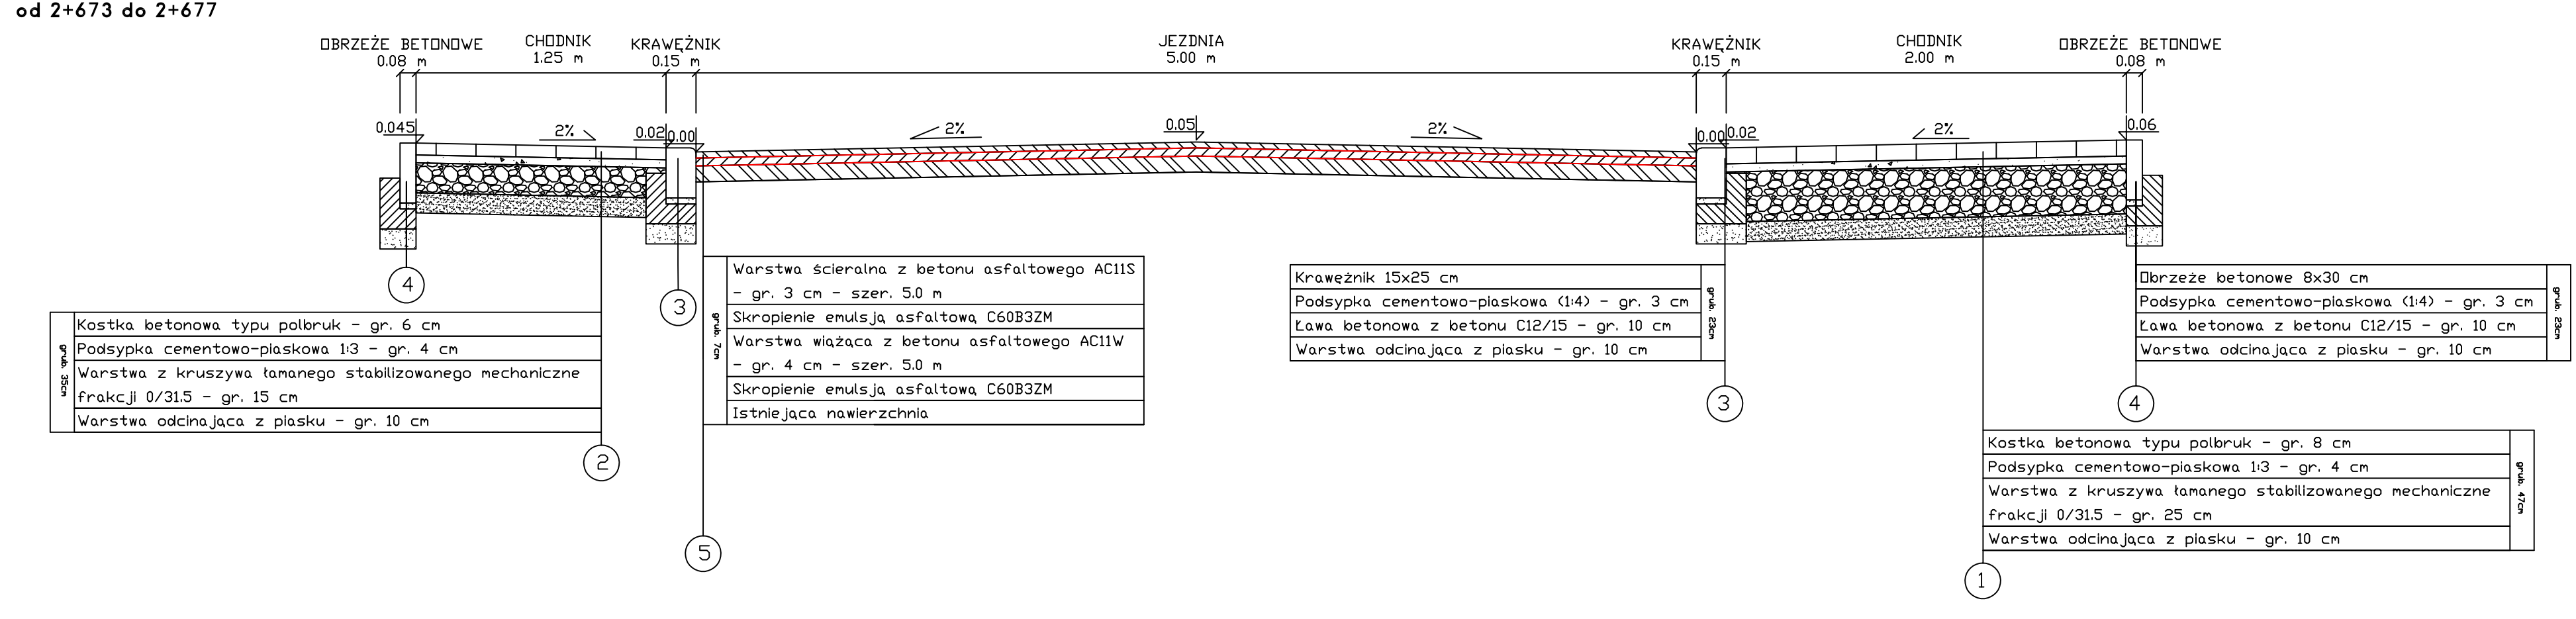


PRZEKRÓJ E-E

od 2+690 do 2+798

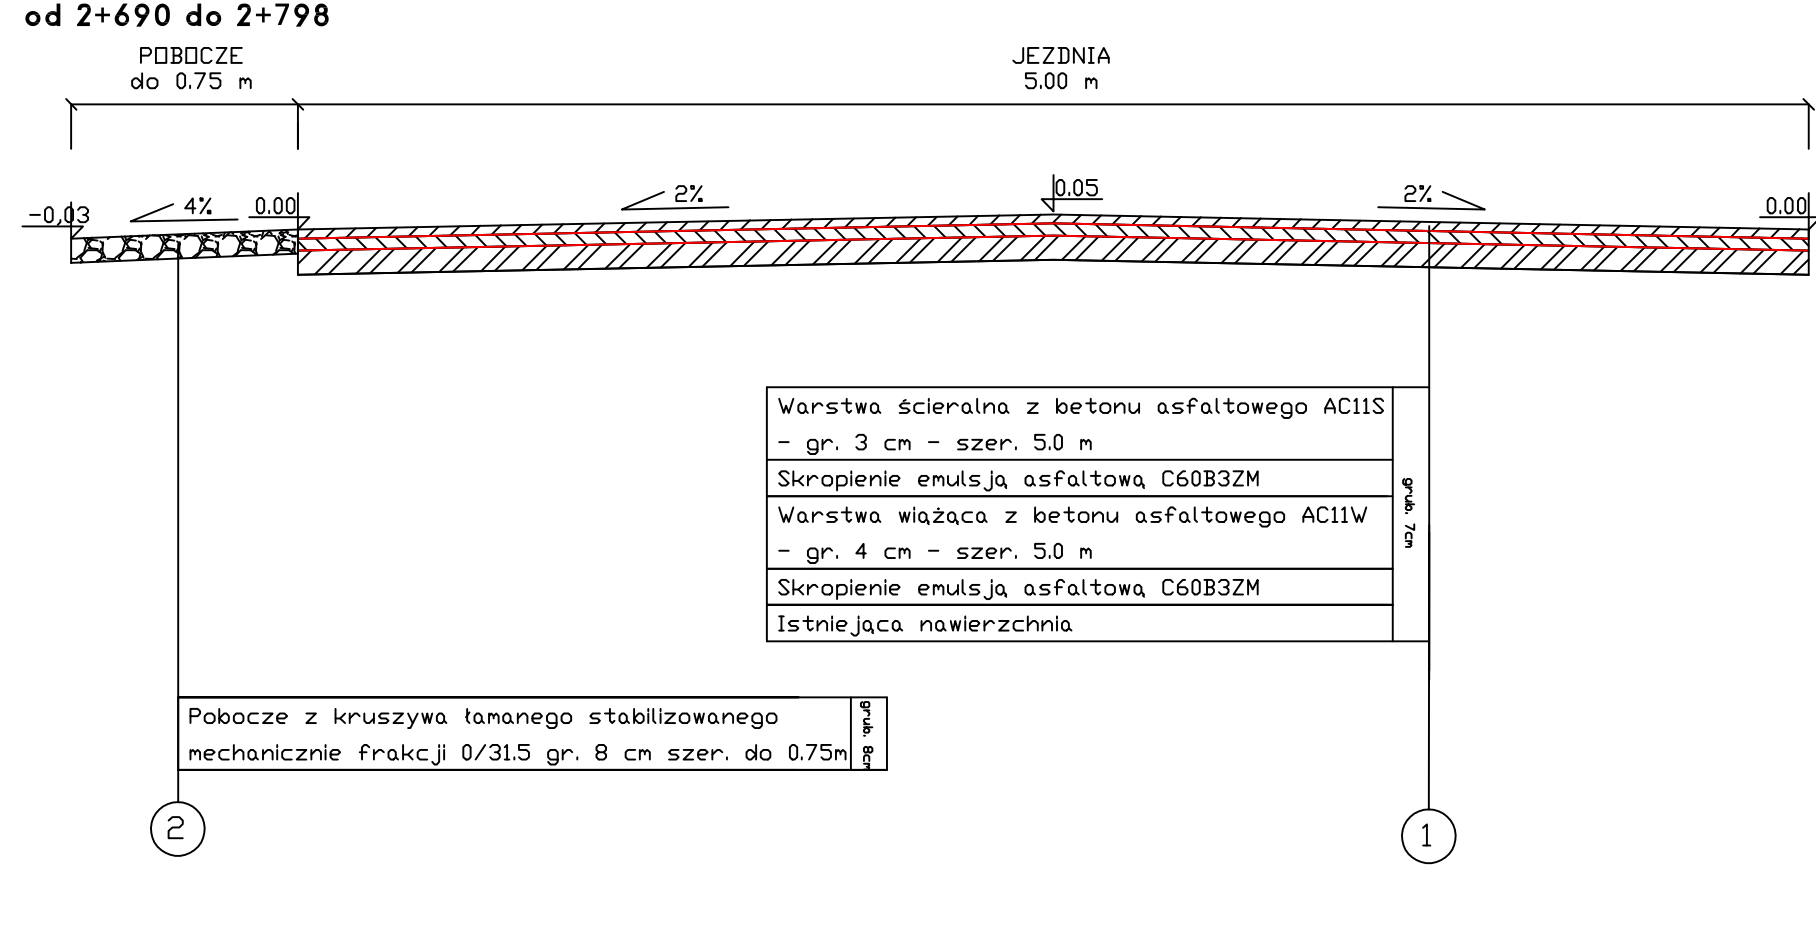


PRZEKRÓJ B-B

od 2+595 do 2+673

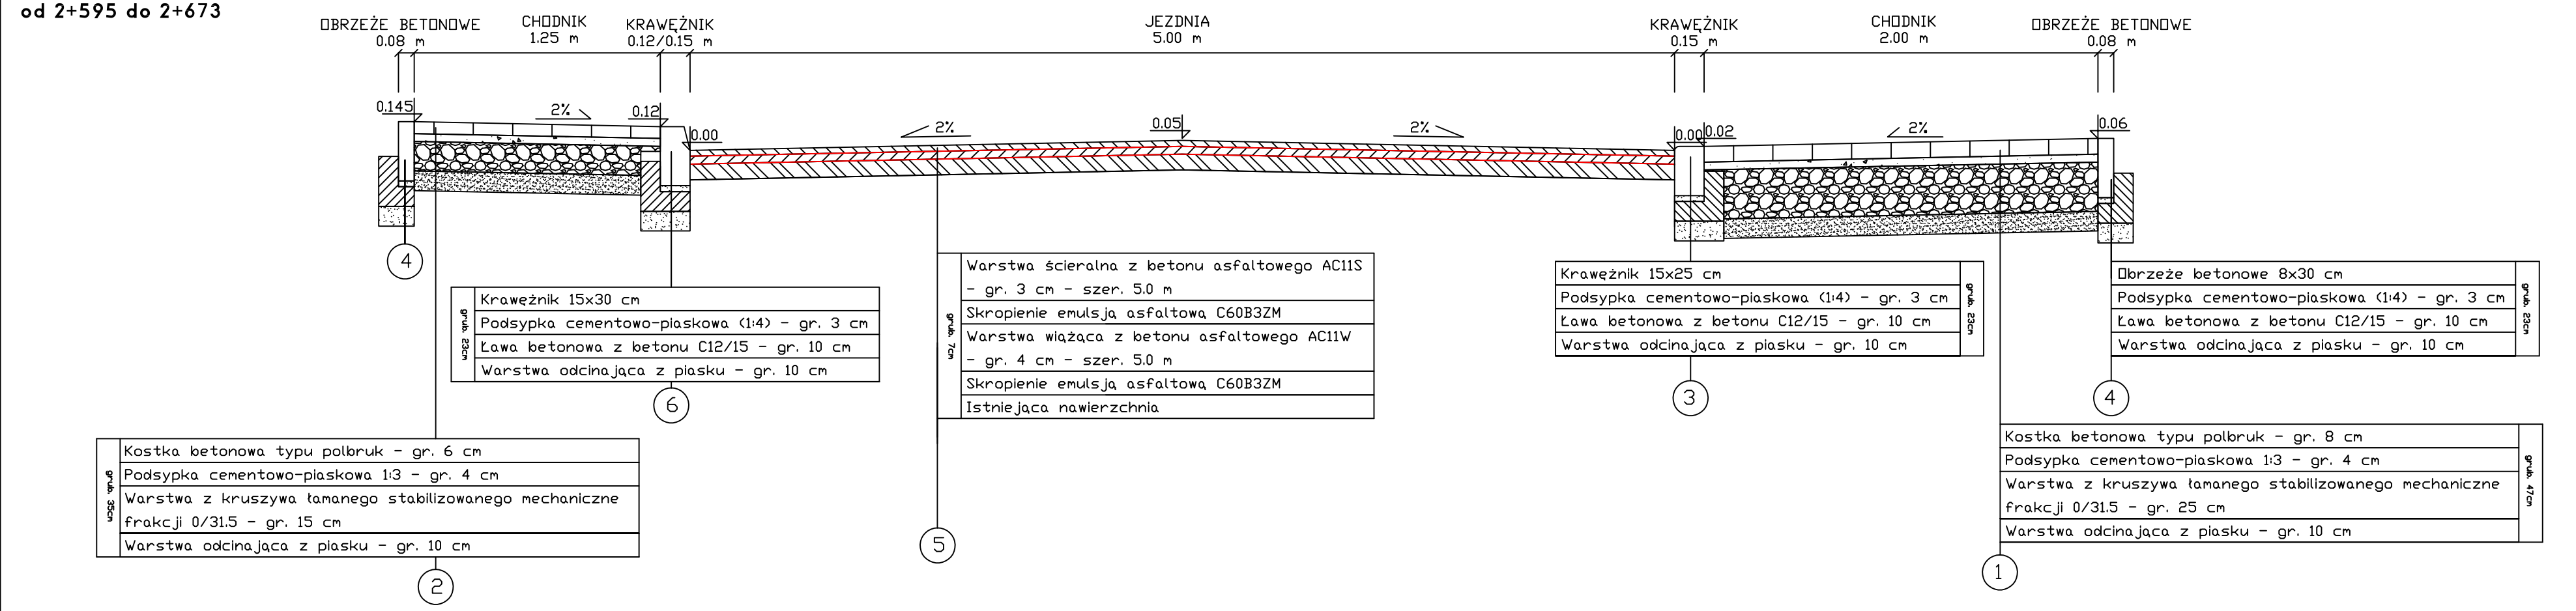

PRZEKRÓJ D-D

od 2+677 do 2+690

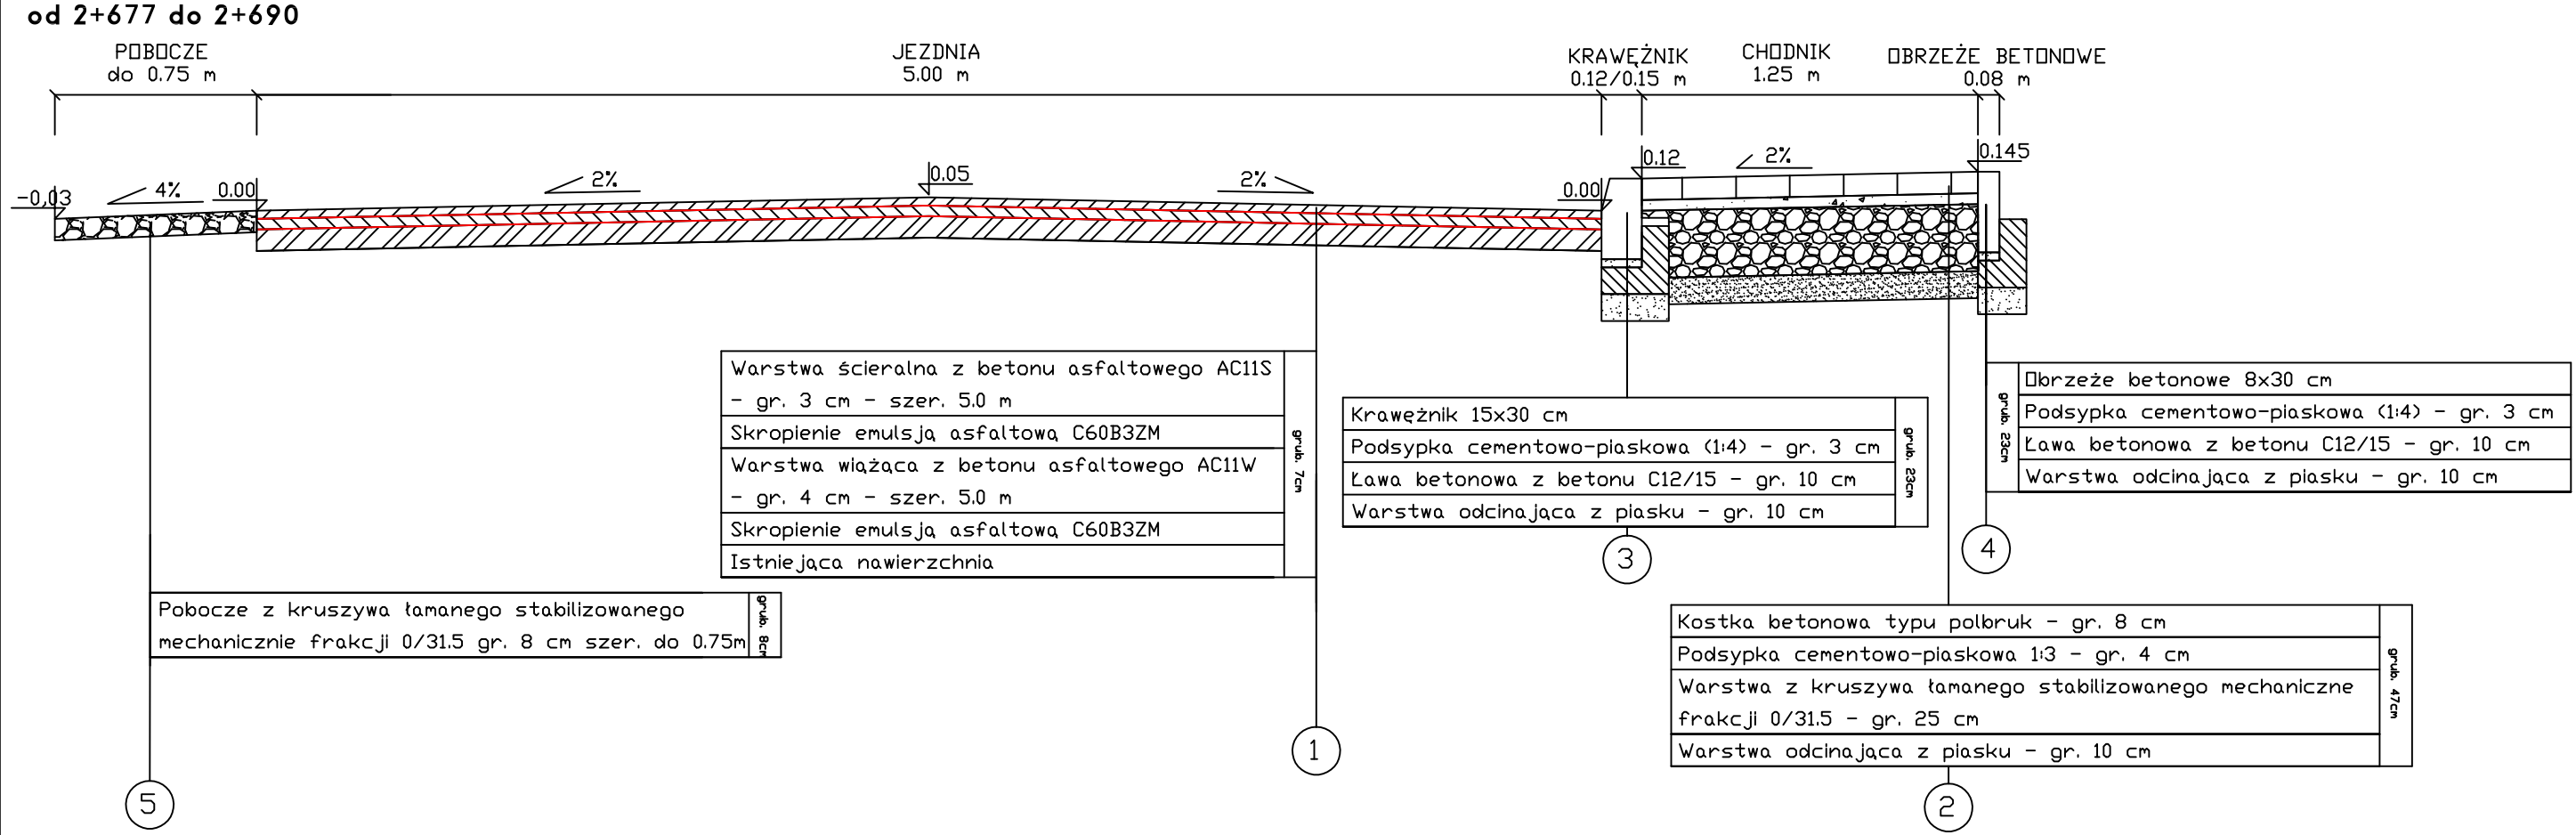

Firma projektowa	AS Projektowanie i Nadzory Artysta Jabolatka 87-400 Gólab-Dobrzyń, Mari Konopnickiej 17/10			
Lokalizacja	Województwo kujawsko pomorskie, Powiat Gólab-Dobrzyń, Gmina Gólab-Dobrzyń, dz. nr. 00 - obręb 0020 Wroclaw			
Inwestor	Gmina Gólab-Dobrzyń ul. Plac 1000-lecia 25			
Nazwa inwestycji	Przebudowa drogi gminnej nr 11021S C. Pachoty - Józefat w km od 2+570 do 2+790 w miejscowości Pachoty			
Stadium dokumentacji	Projekt budowlany			
Nazwa wykonawcy	Przebieg normalnie - konstrukcyjny			
Projektant	Projektant: Marcin Piłta, upr. GP. 7342/75/10/92 Asystent projektanta: inż. Marcin Jabolatka			
Data	Strona	Wzrost	Wzrost	
28.03.2019 r.	125	Bragowa	31	