



Przekrój konstrukcyjny

Skala 1 : 50

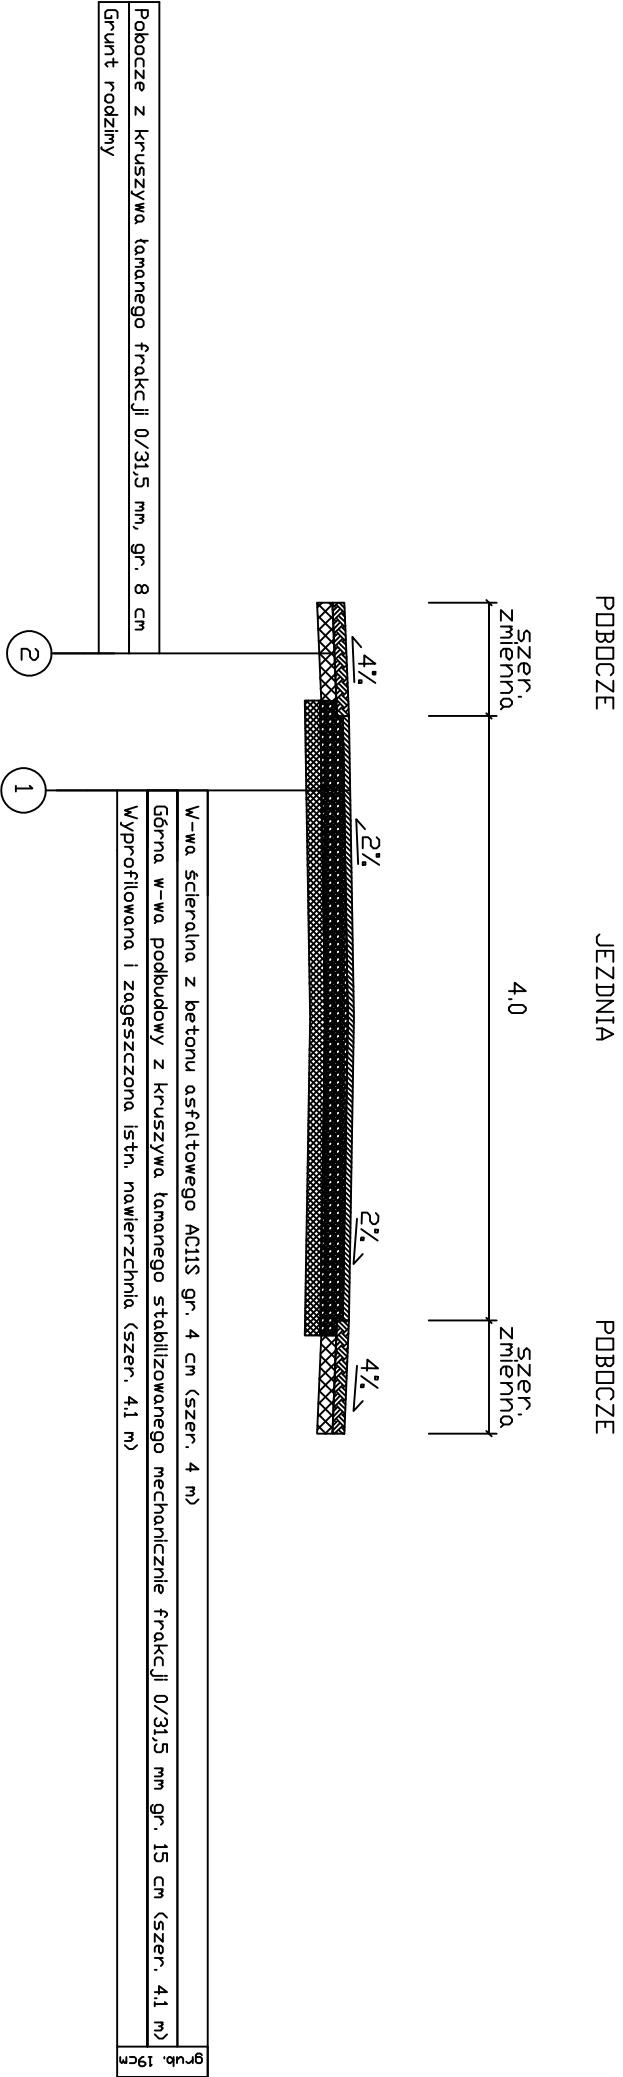

SZCZEGÓŁY POSZERZENIA NAWIERZCHNI

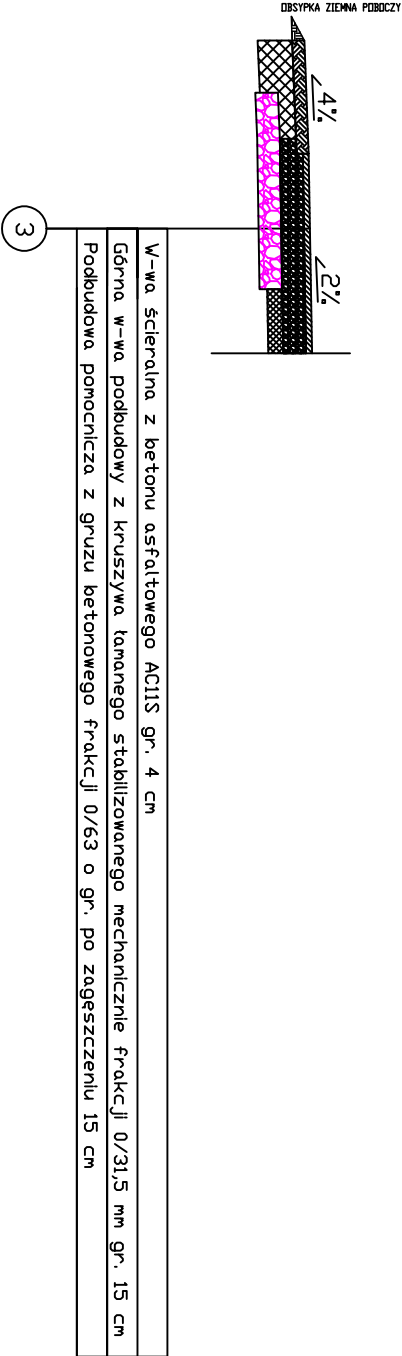

Firma projektowa	AS Projektowanie i Nadzory inż. Marcin Jabłoński		
Lokalizacja	Województwo Kujawsko Pomorskie, Powiat Góluł-Dobrzyń, Gmina Góluł-Dobrzyń, dz. nr 43/2, 83, obręb Białkowo		
Inwestor	Gmina Góluł-Dobrzyń ul. Plac Tysiąclecia 25		
Nazwa inwestycji	Przebudowa drogi gminnej w miejscowości Białkowo w km od 0+000 do 0+998		
Stadium dokumentacji	Projekt budowlany		
Nazwa rysunku	Przekrój konstrukcyjny - ETAP I		
Projektant	Projektant: Marcin Pluta upr. GP.I. 7342/75/TD/92 Asystent projektanta: inż. Marcin Jabłoński		
Data	31.05.2017 r.	Skala	1:50
		Format	Drgowa
		Nr rysunku	3.1