


Przekroje normalne - konstrukcyjne

Skala 1 : 25

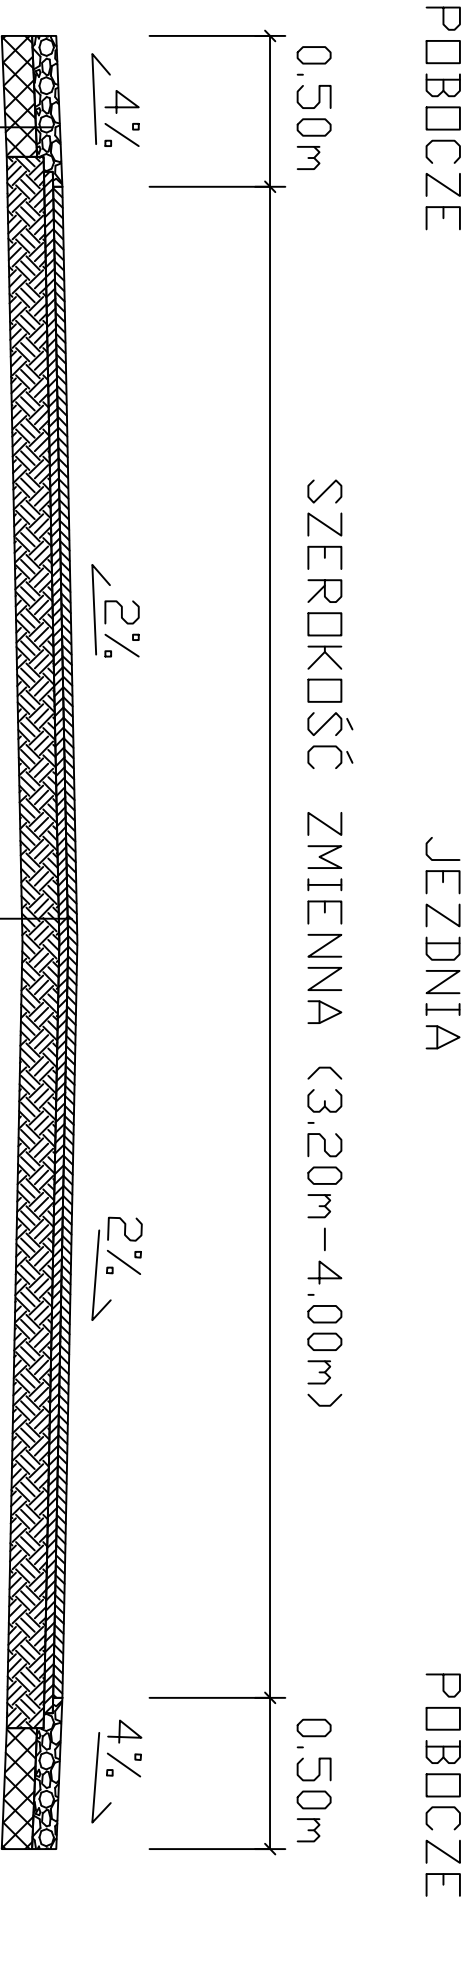

Pobocze z kruszywa łamanego frakcji 0/31,5 mm, gr. 8 cm
Grunty rodzime

W-wa ścierna z betonu asfaltowego AC8S gr. 3 cm	grub. 6cm
W-wa wiążąca z betonu asfaltowego AC8W gr. 3 cm	
Istniejąca nawierzchnia	

Firma projektowa	AS Projektowanie i Nadzory inż. Marcin Jabłoński		
Lokalizacja	Województwo Kujawsko Pomorskie, Powiat Golub-Dobrzyń, Gmina Golub-Dobrzyń, dz. nr 304/1, 367, 435/2, obręb Karczewo		
Inwestor	Gmina Golub-Dobrzyń ul. Plac Tysiąclecia 25		
Nazwa inwestycji	Remont drogi gminnej w miejscowości Karczewo		
Stadium dokumentacji	Projekt budowlany		
Nazwa rysunku	Przekroje normalne - konstrukcyjne		
Projektant	Projektant: Marian Płuta upr. GP.L. 7342/75/II/92 Asystent projektanta: inż. Marcin Jabłoński		
Data	26.06.2017 r.	Skala	1:25
		Brutto	Drogowa
			Nr rysunku
			3.1