



Przekroje normalne - konstrukcyjne

Skala 1 : 25


PRZEKRÓJ A-A

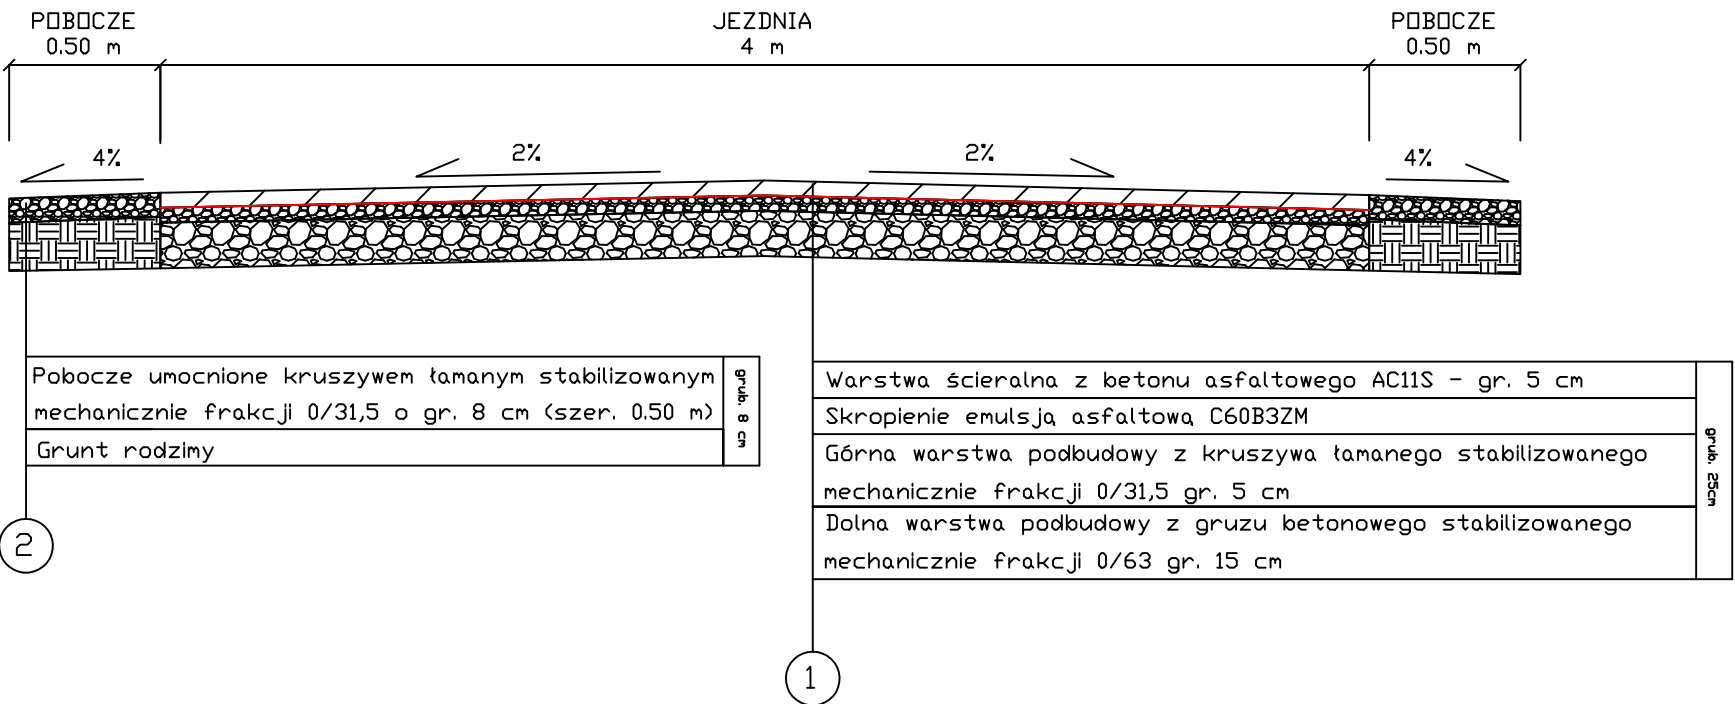

PRZEKRÓJ B-B

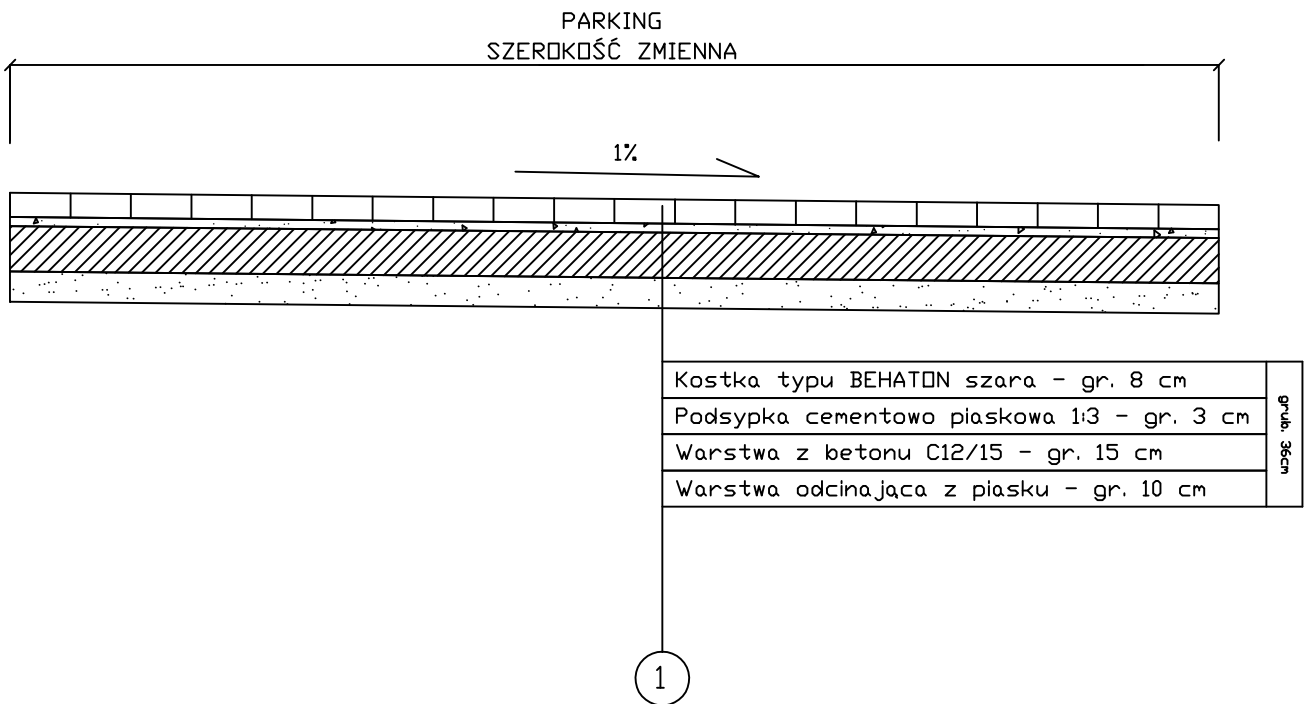

PRZEKRÓJ C-C

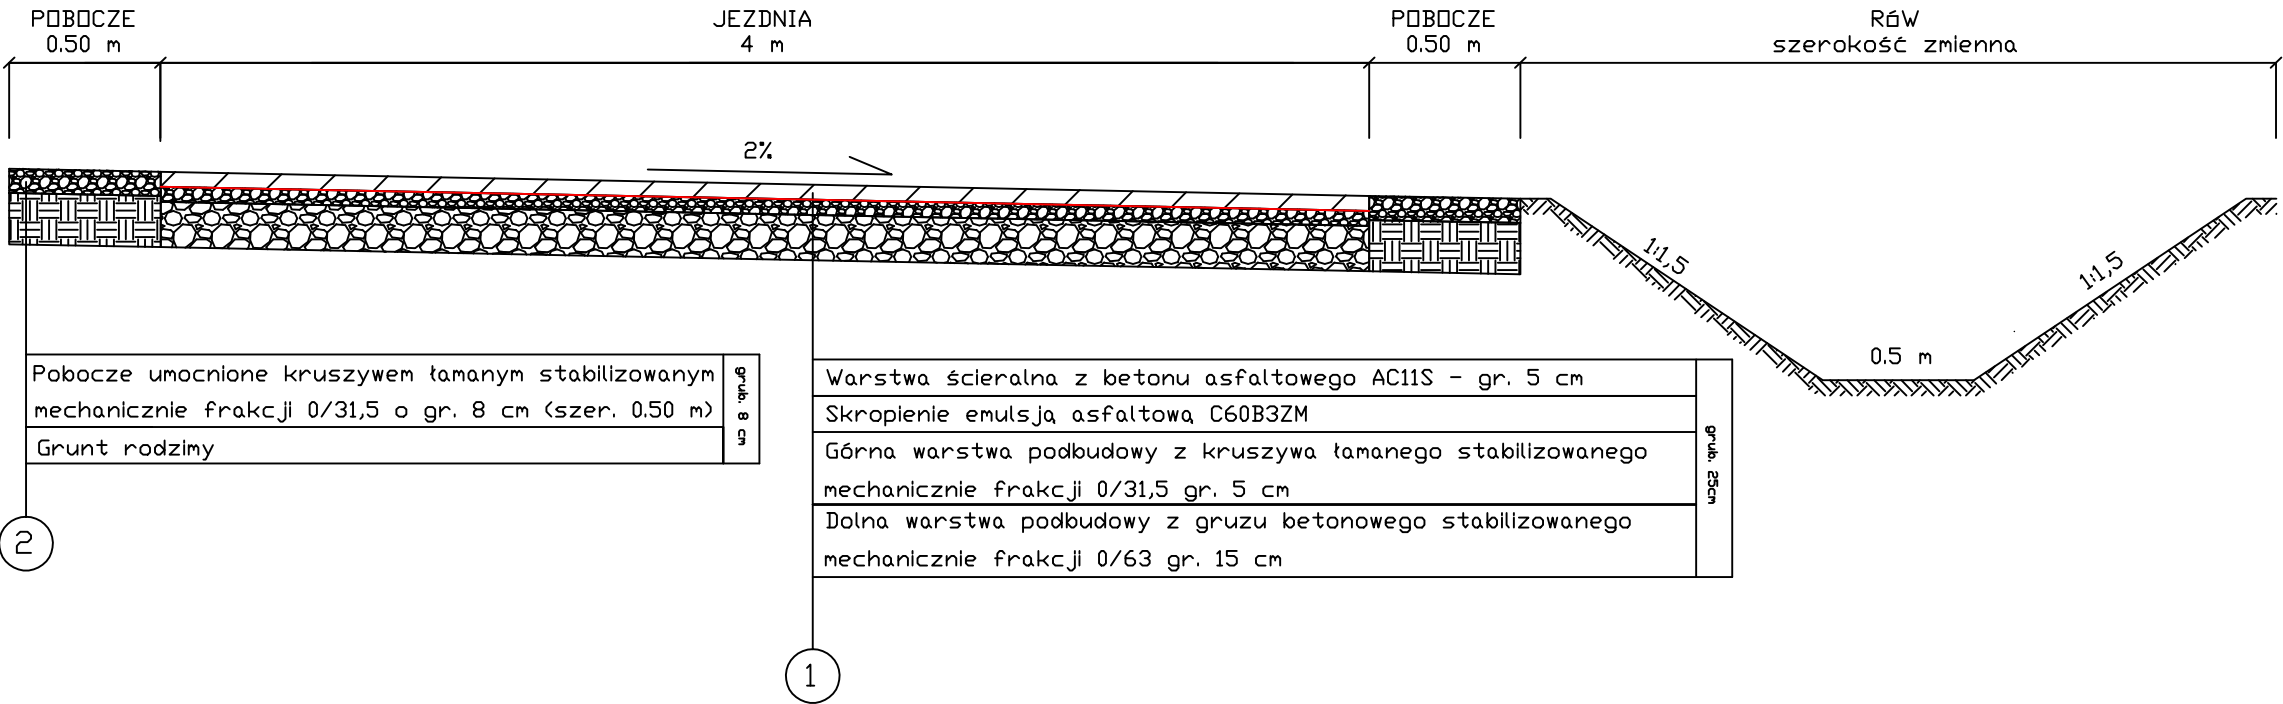

Firma projektowa	AS Projektowanie i Nadzory 87-400 Golub-Dobrzyń, Sokotowo 50
Lokalizacja	Województwo Kujawsko Pomorskie, Powiat Golubsko-Dobrzyński, Gmina Golub-Dobrzyń, dz. nr 296/1 i 296/2 - obręb Ostrowite
Inwestor	Gmina Golub-Dobrzyń ul. Plac Tysiąclecia 25
Nazwa inwestycji	Przebudowa drogi dojazdowej do świetlicy wraz z wejściem do świetlicy i parkingiem
Stadium dokumentacji	Projekt budowlany
Nazwa rysunku	Przekroje normalne - konstrukcyjne
Projektant	Projektant: Marian Pluta upr. GP.I. 7342/75/TD/92 Asystent projektanta: inż. Marcin Jabłoński
Data	22.05.2018 r.
Skala	1:25
Branża	Drogowa
Nr rysunku	3.1