


Przekroje normalne - konstrukcyjne

Skala 1 : 25

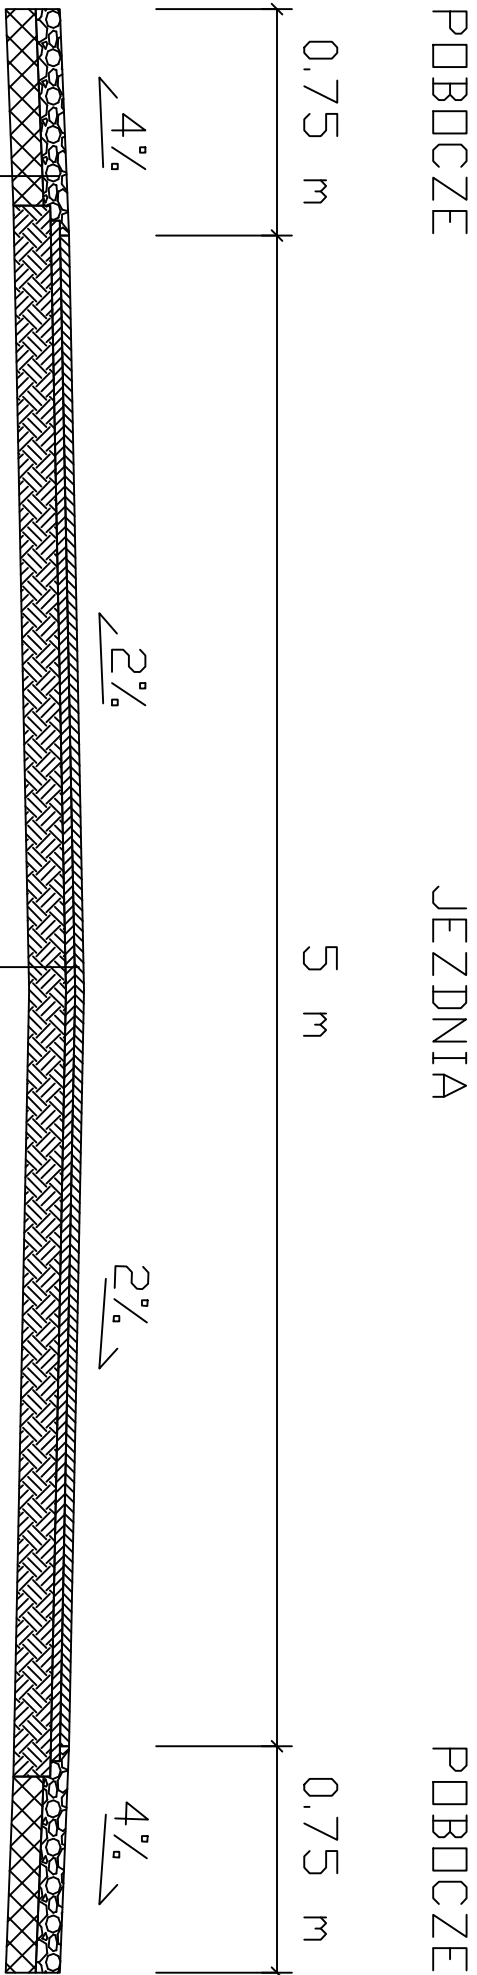

Pobocze z kruszywa łamanego frakcji 0/31,5 mm, gr. 8 cm
Grunty rodzime

W-wa ścierna z betonu asfaltowego AC8S gr. 3 cm (szer. 5 m)
W-wa wiążąca z betonu asfaltowego AC8W gr. 3 cm (szer. 5 m)
Istniejąca nawierzchnia (szer. 5 m)
gr. 6 cm

Firma projektowa	AS Projektowanie i Nadzory inż. Marcin Jabłoński
Lokalizacja	Województwo Kujawsko Pomorskie, Powiat Golub-Dobrzyń, Gmina Golub-Dobrzyń, dz. nr 48, obręb Płachoty
Inwestor	Gmina Golub-Dobrzyń ul. Plac Tysiąclecia 25
Nazwa inwestycji	Remont drogi gminnej w miejscowości Płachoty dz. nr 48
Stadium dokumentacji	Projekt budowlany
Nazwa rysunku	Przekroje normalne - konstrukcyjne
Projektant	Projektant: Marian Płuta upr. GP.L. 7342/75/II/92 Asystent projektanta: inż. Marcin Jabłoński
Data	22.06.2017 r.
Skala	1:25
Brutto	Drogowa
Nr rysunku	3.1