



Przekroje konstrukcyjne

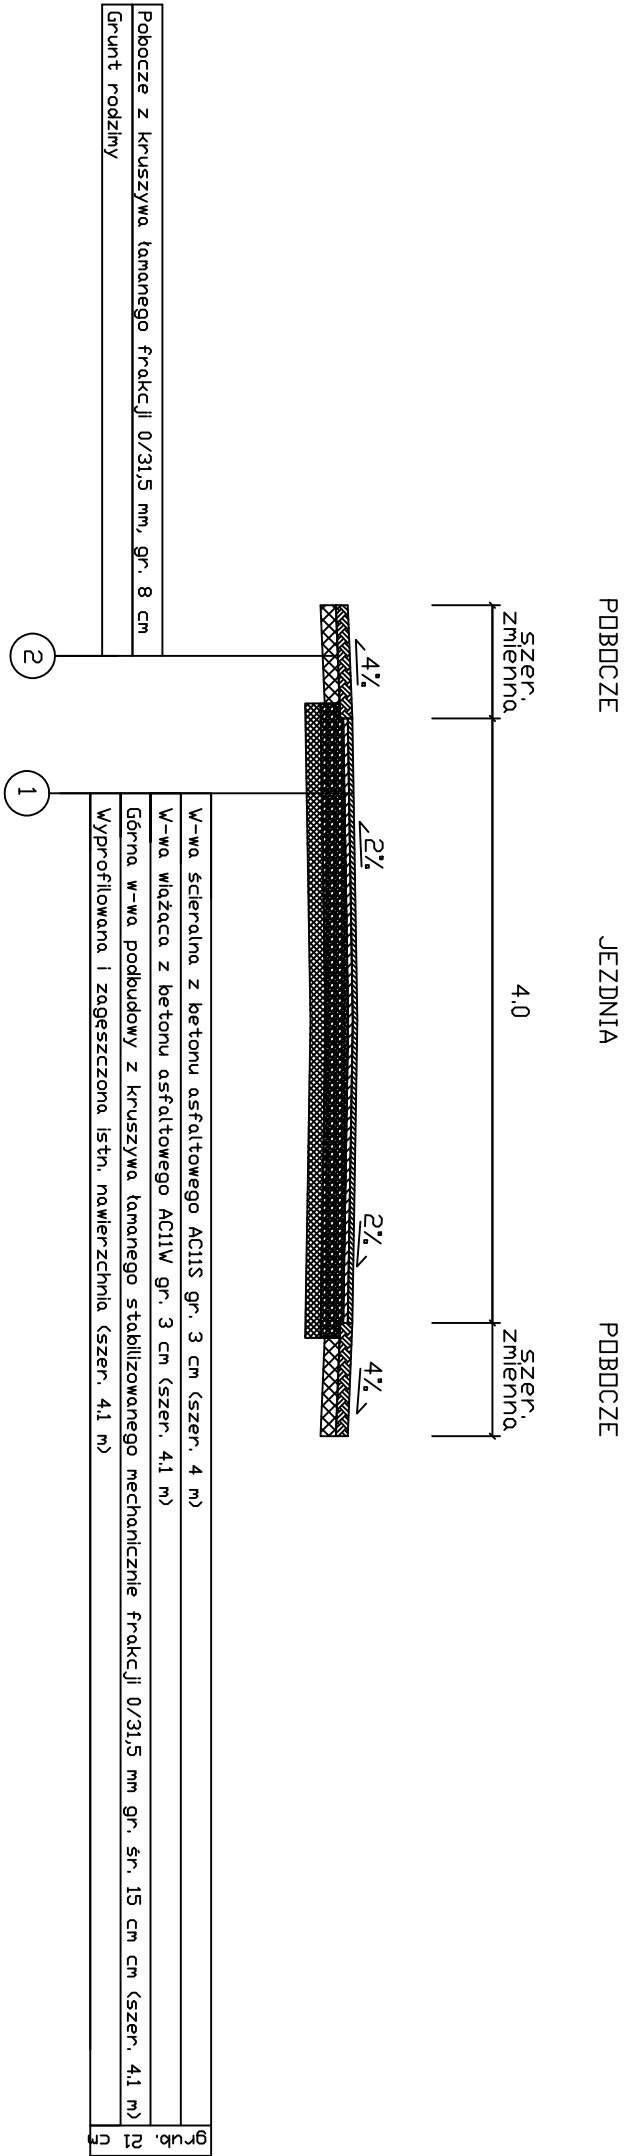

SZCZEGÓŁY KONSTRUKCJI ZJAZDU I POSZERZENIA NAWIERZCHNI

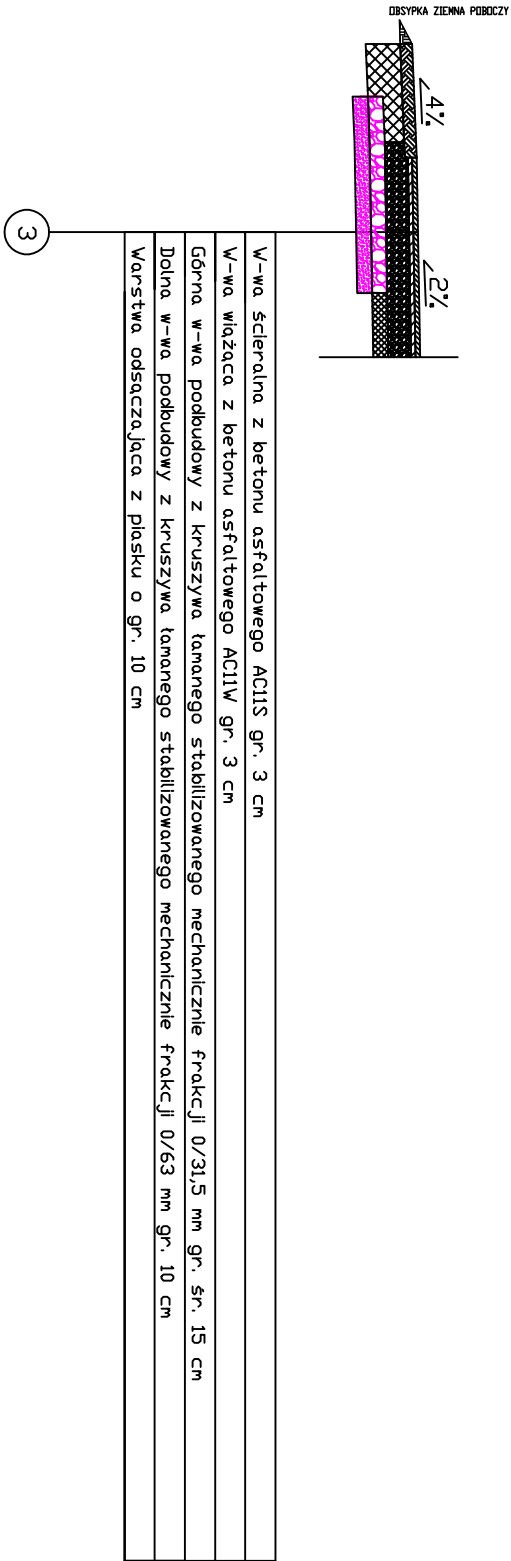

Firma projektowa	AS Projektowanie i Nadzory inż. Marcin Jabłoński		
Lokalizacja	87-400 Golub-Dobrzyń, Sokółowo 50		
Investor	Województwo Kujawsko Pomorskie Powiat Golub-Dobrzyń, Gmina Golub-Dobrzyń, Mielkowo dz. nr 15		
Inwestor	Gmina Golub-Dobrzyń ul. Plac Tysiąclecia 25, 87-400 Golub-Dobrzyń		
Nazwa inwestycji	Przebudowa drogi gminnej nr 110260C Mielkowo – granica gminy – Stino		
Stadium dokumentacji	Projekt budowlany		
Nazwa rysunku	Przekrój konstrukcyjny		
Projektant	Projektant: Marcin Płuta upr. GP.L. 7342/75/10/92 Asystent projektanta: inż. Marcin Jabłoński		
Data	12.01.2017 r.	Skala	1:50
		Brutto	Drogonowa
			Nr rysunku 4.1