

STAROSTA  
GOLUBSKO-DOBRZYŃSKI  
ul. Plac 1000-lecia 25  
87-400 Golub-Dobrzyń


Województwo: kujawsko-pomorskie  
Powiat: golubsko-dobrzyński  
Jednostka ewidencyjna: 040503\_2, Golub Dobrzyń G  
Obręb: 0012, Paliwodzizna  
Działka: 238/7

## MAPA EWIDENCJI GRUNTÓW

obr. Paliwodzizna 0012: dz. 238/7

Sekcje mapy: 6.193.29.24.3; 6.193.29.24.4; 6.193.29.24.2; 6.193.29.24.1

SKALA 1:1000

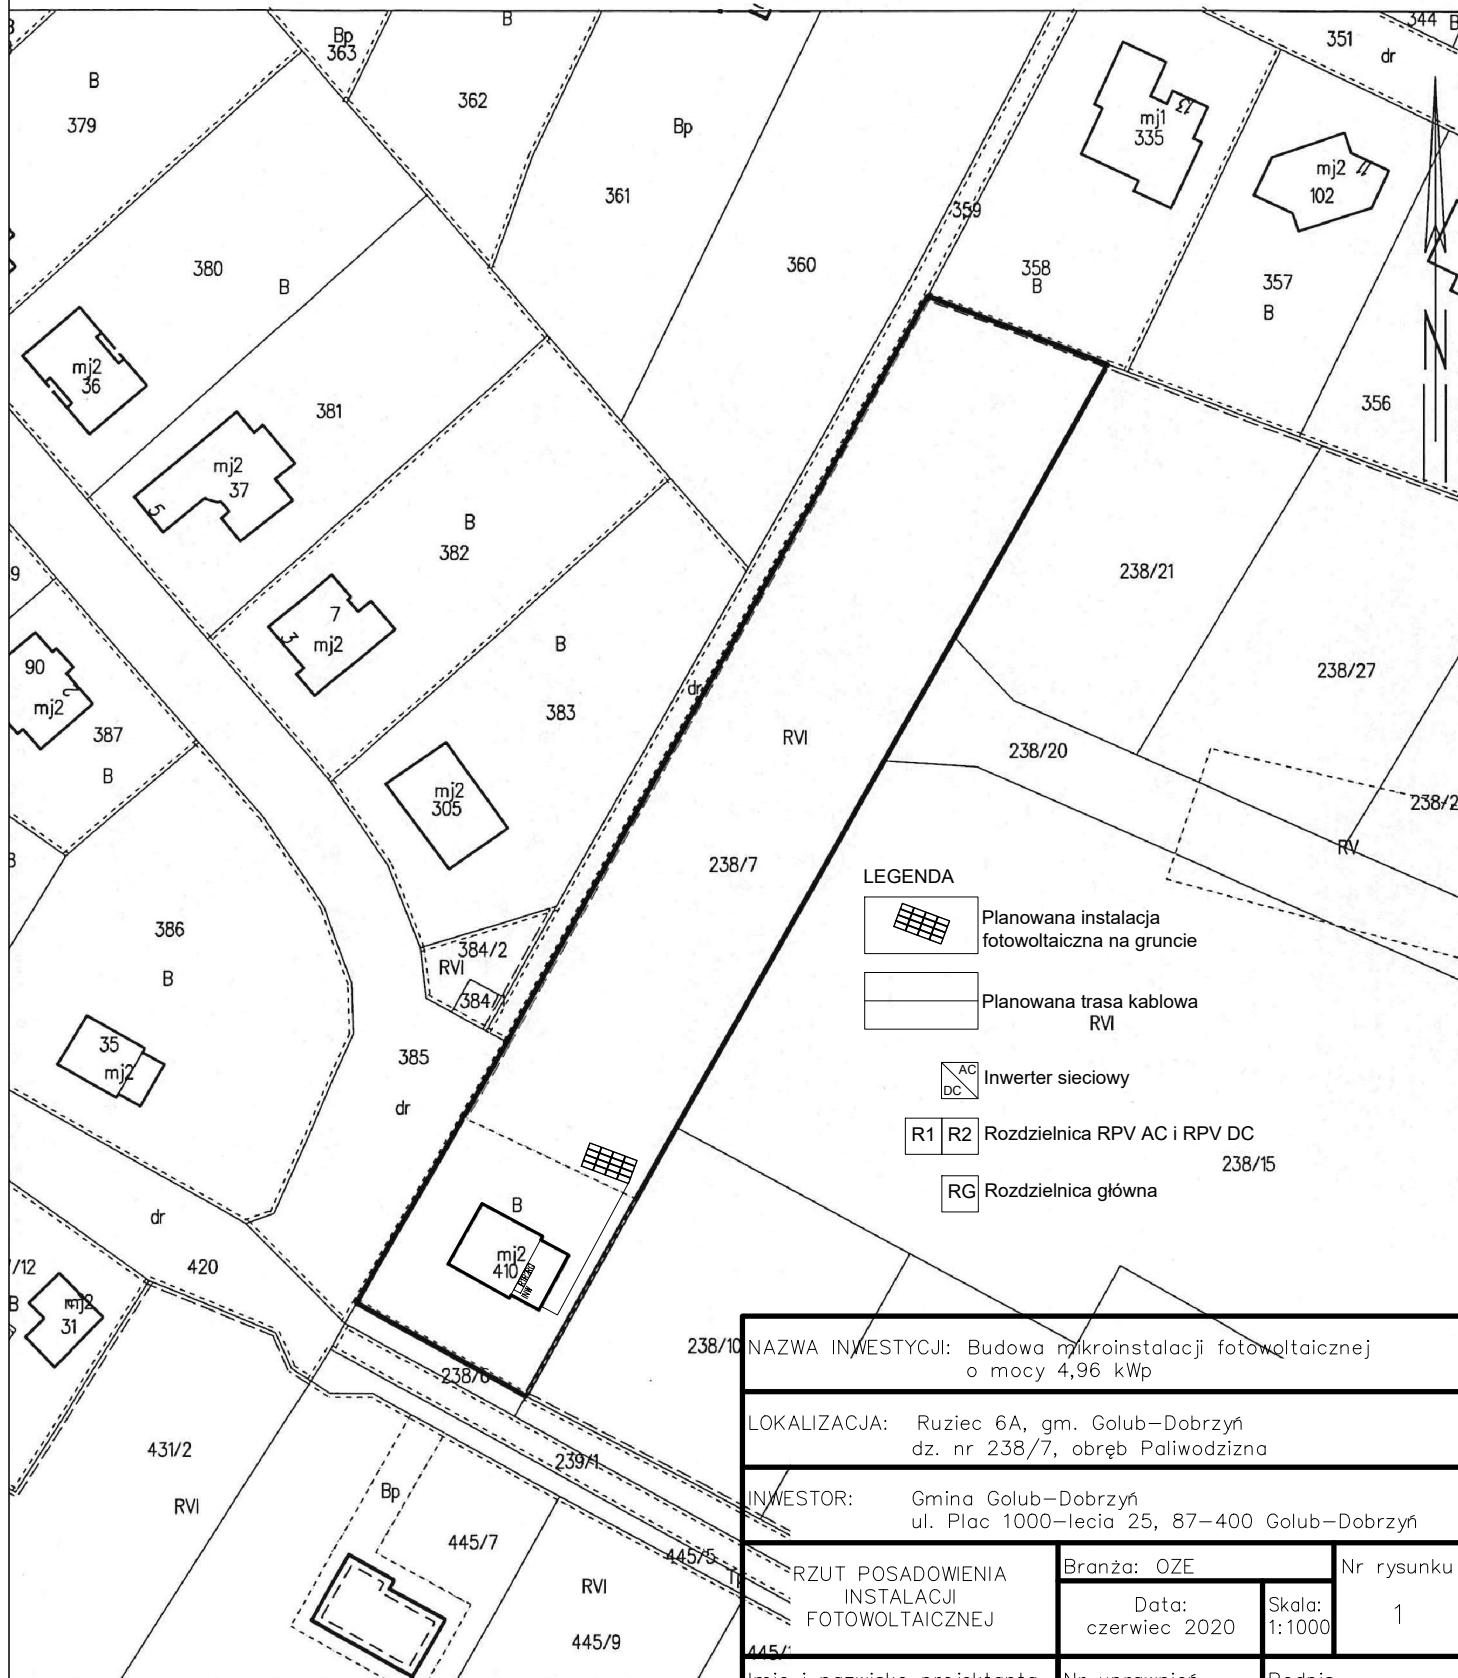

NAZWA INWESTYCJI: Budowa mikroinstalacji fotowoltaicznej o mocy 4,96 kWp

LOKALIZACJA: Ruziec 6A, gm. Golub-Dobrzyń  
dz. nr 238/7, obręb Paliwodzizna

INWESTOR: Gmina Golub-Dobrzyń  
ul. Plac 1000-lecia 25, 87-400 Golub-Dobrzyń

RZUT POSADOWIENIA  
INSTALACJI  
FOTOWOLTAICZNEJ

Branża: OZE

Nr rysunku

Data:  
czerwiec 2020

Skala:  
1:1000

1

Imię i nazwisko projektanta

Nr uprawnień

Podpis

EMIL CWAŁINA

OZE-E/13/000024/15