

**STAROSTA
GOLUBSKO-DOBRZYŃSKI**
ul. Plac 1000-lecia 25
87-400 Golub-Dobrzyń

Województwo: kujawsko-pomorskie
Powiat: golubsko-dobrzyński
Jednostka ewidencyjna: 040503_2, Golub Dobrzyń G
Obręb: 0012, Paliwodzizna
Działka: 415

MAPA EWIDENCJI GRUNTÓW
obr. Paliwodzizna 0012: dz. 415
Sekcje mapy: 6.193.29.24.1

SKALA 1:1000

LEGENDA



Planowane miejsce montażu
instalacji fotowoltaicznej



Inwerter sieciowy




Rozdzielnica RPV AC i RPV DC



Rozdzielnica główna

225/3

LsV

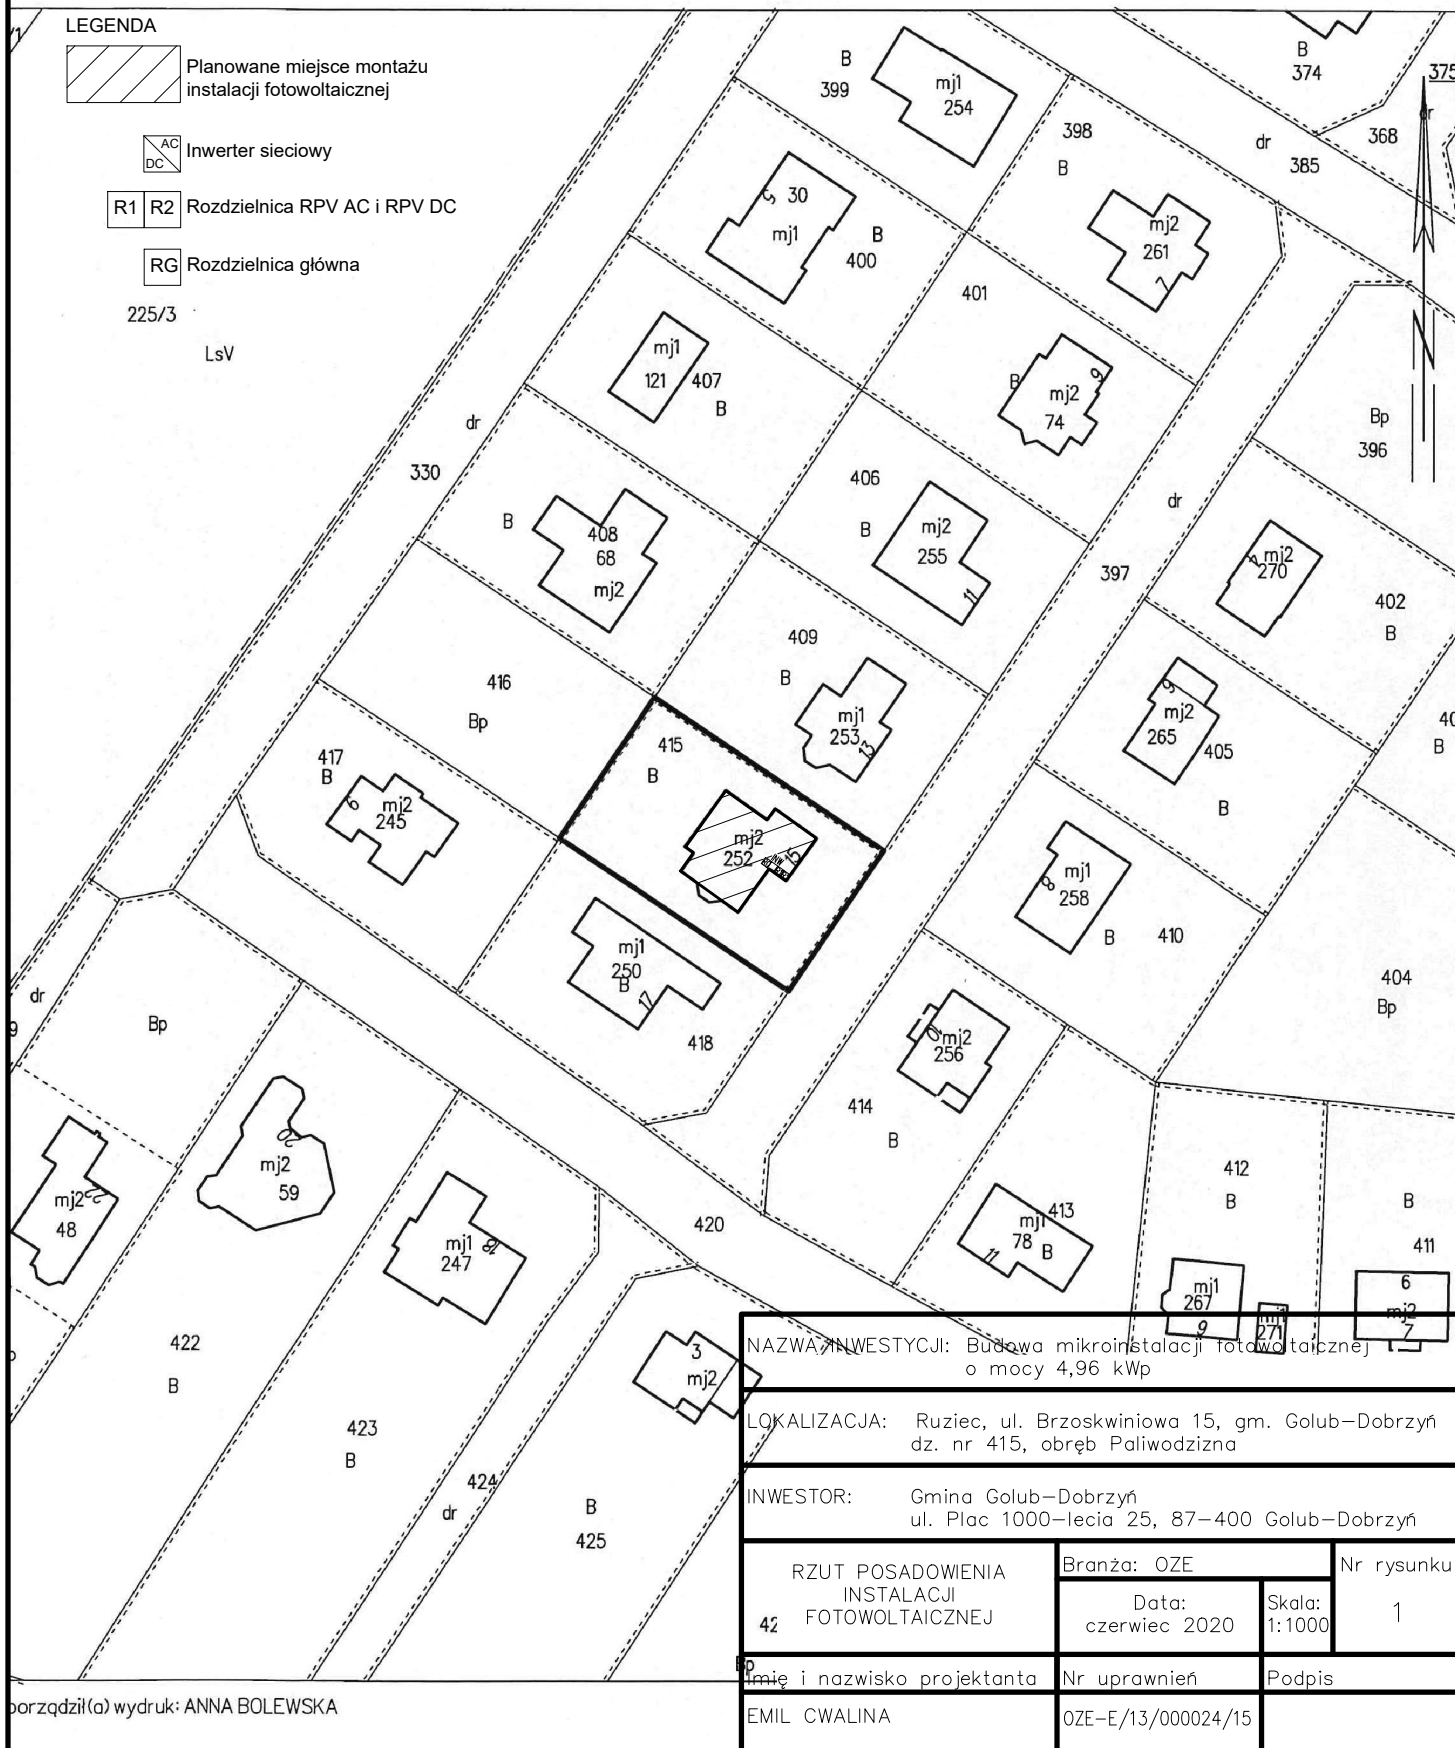

NAZWA INWESTYCJI: Budowa mikroinstalacji fotowoltaicznej
o mocy 4,96 kWp

LOKALIZACJA: Ruziec, ul. Brzaskwiniowa 15, gm. Golub-Dobrzyń
dz. nr 415, obręb Paliwodzizna

INWESTOR: Gmina Golub-Dobrzyń
ul. Plac 1000-lecia 25, 87-400 Golub-Dobrzyń

RZUT POSADOWIENIA
INSTALACJI
FOTOWOLTAICZNEJ

Branża: OZE

Nr rysunku

Data:
czerwiec 2020

Skala:
1:1000

1

Imię i nazwisko projektanta

Nr uprawnień

Podpis

EMIL CWAŁINA

OZE-E/13/000024/15