


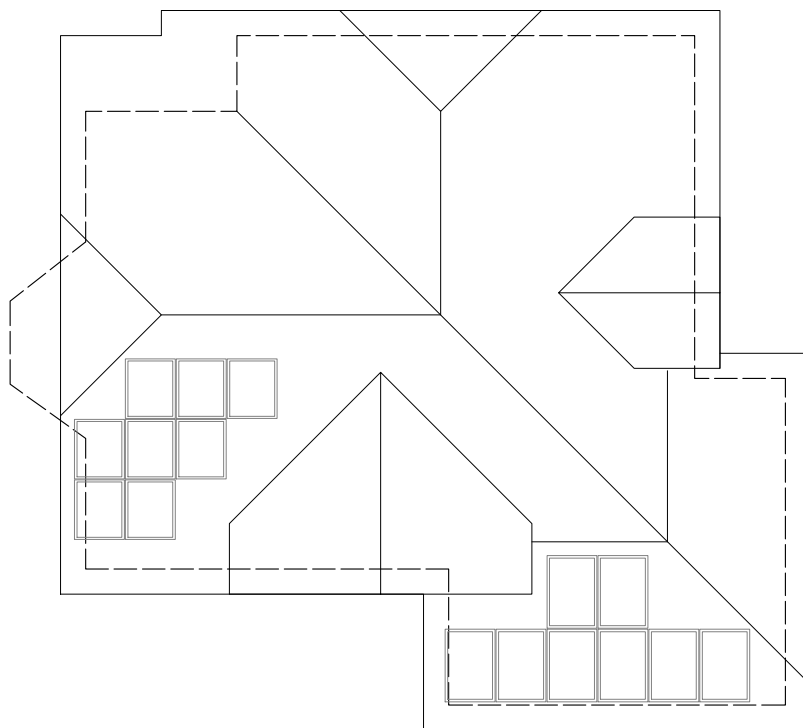

NAZWA INWESTYCJI: Budowa mikroinstalacji fotowoltaicznej
o mocy 4,96 kWp

LOKALIZACJA: Ruziec, ul. Brzaskwiniowa 15, gm. Golub-Dobrzyń
dz. nr 415, obręb Paliwodzizna

INWESTOR: Gmina Golub-Dobrzyń
ul. Plac 1000-lecia 25, 87-400 Golub-Dobrzyń

RZUT POSADOWIENIA
INSTALACJI
FOTOWOLTAICZNEJ

Branża: OZE

Nr rysunku

Data:
czerwiec 2020

Skala:
1:150

2

Imię i nazwisko projektanta

Nr uprawnień

Podpis

EMIL CWALINA

OZE-E/13/000024/15