


ZUT PARTERU SKALA 1:100

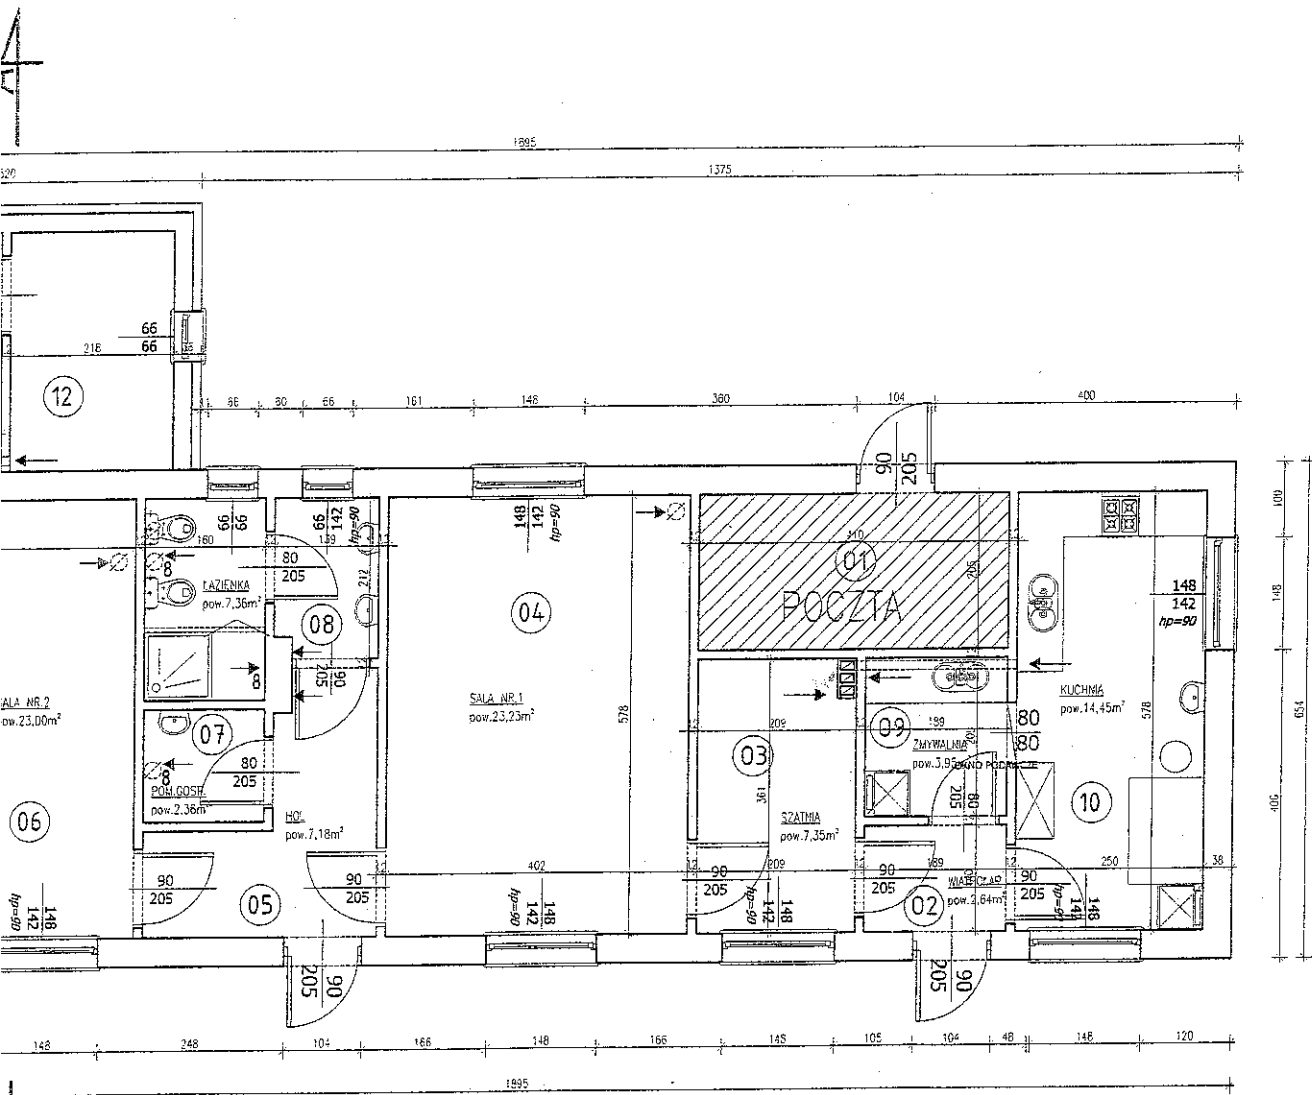

PARTER	pow.lokalu pow.komunikacji
--------	-------------------------------

1.01.	pocztą
8,40m ²	-----

POW. : 8,40 m²

1.02.	wiatrołap
2,64m ²	gres
1.03.	szatnia
7,35m ²	gres
1.04.	sala nr.1
23,23m ²	wykładzina
1.05.	hol
7,18m ²	gres
1.06.	sala nr.2
23,00m ²	wykładzina
1.07.	pom.gosp.
2,36m ²	gres
1.08.	łazienka
7,36m ²	gres
1.09.	zmywalnia
3,95m ²	gres
1.10.	kuchnia
14,45m ²	gres

POW. 91,52 m²

1.11.	kotłownia
6,84m ²	gres
1.12.	skład opału
6,84m ²	gres

POW. : 13,68 m²

RAZEM : 113,60 m²