


PROJEKT

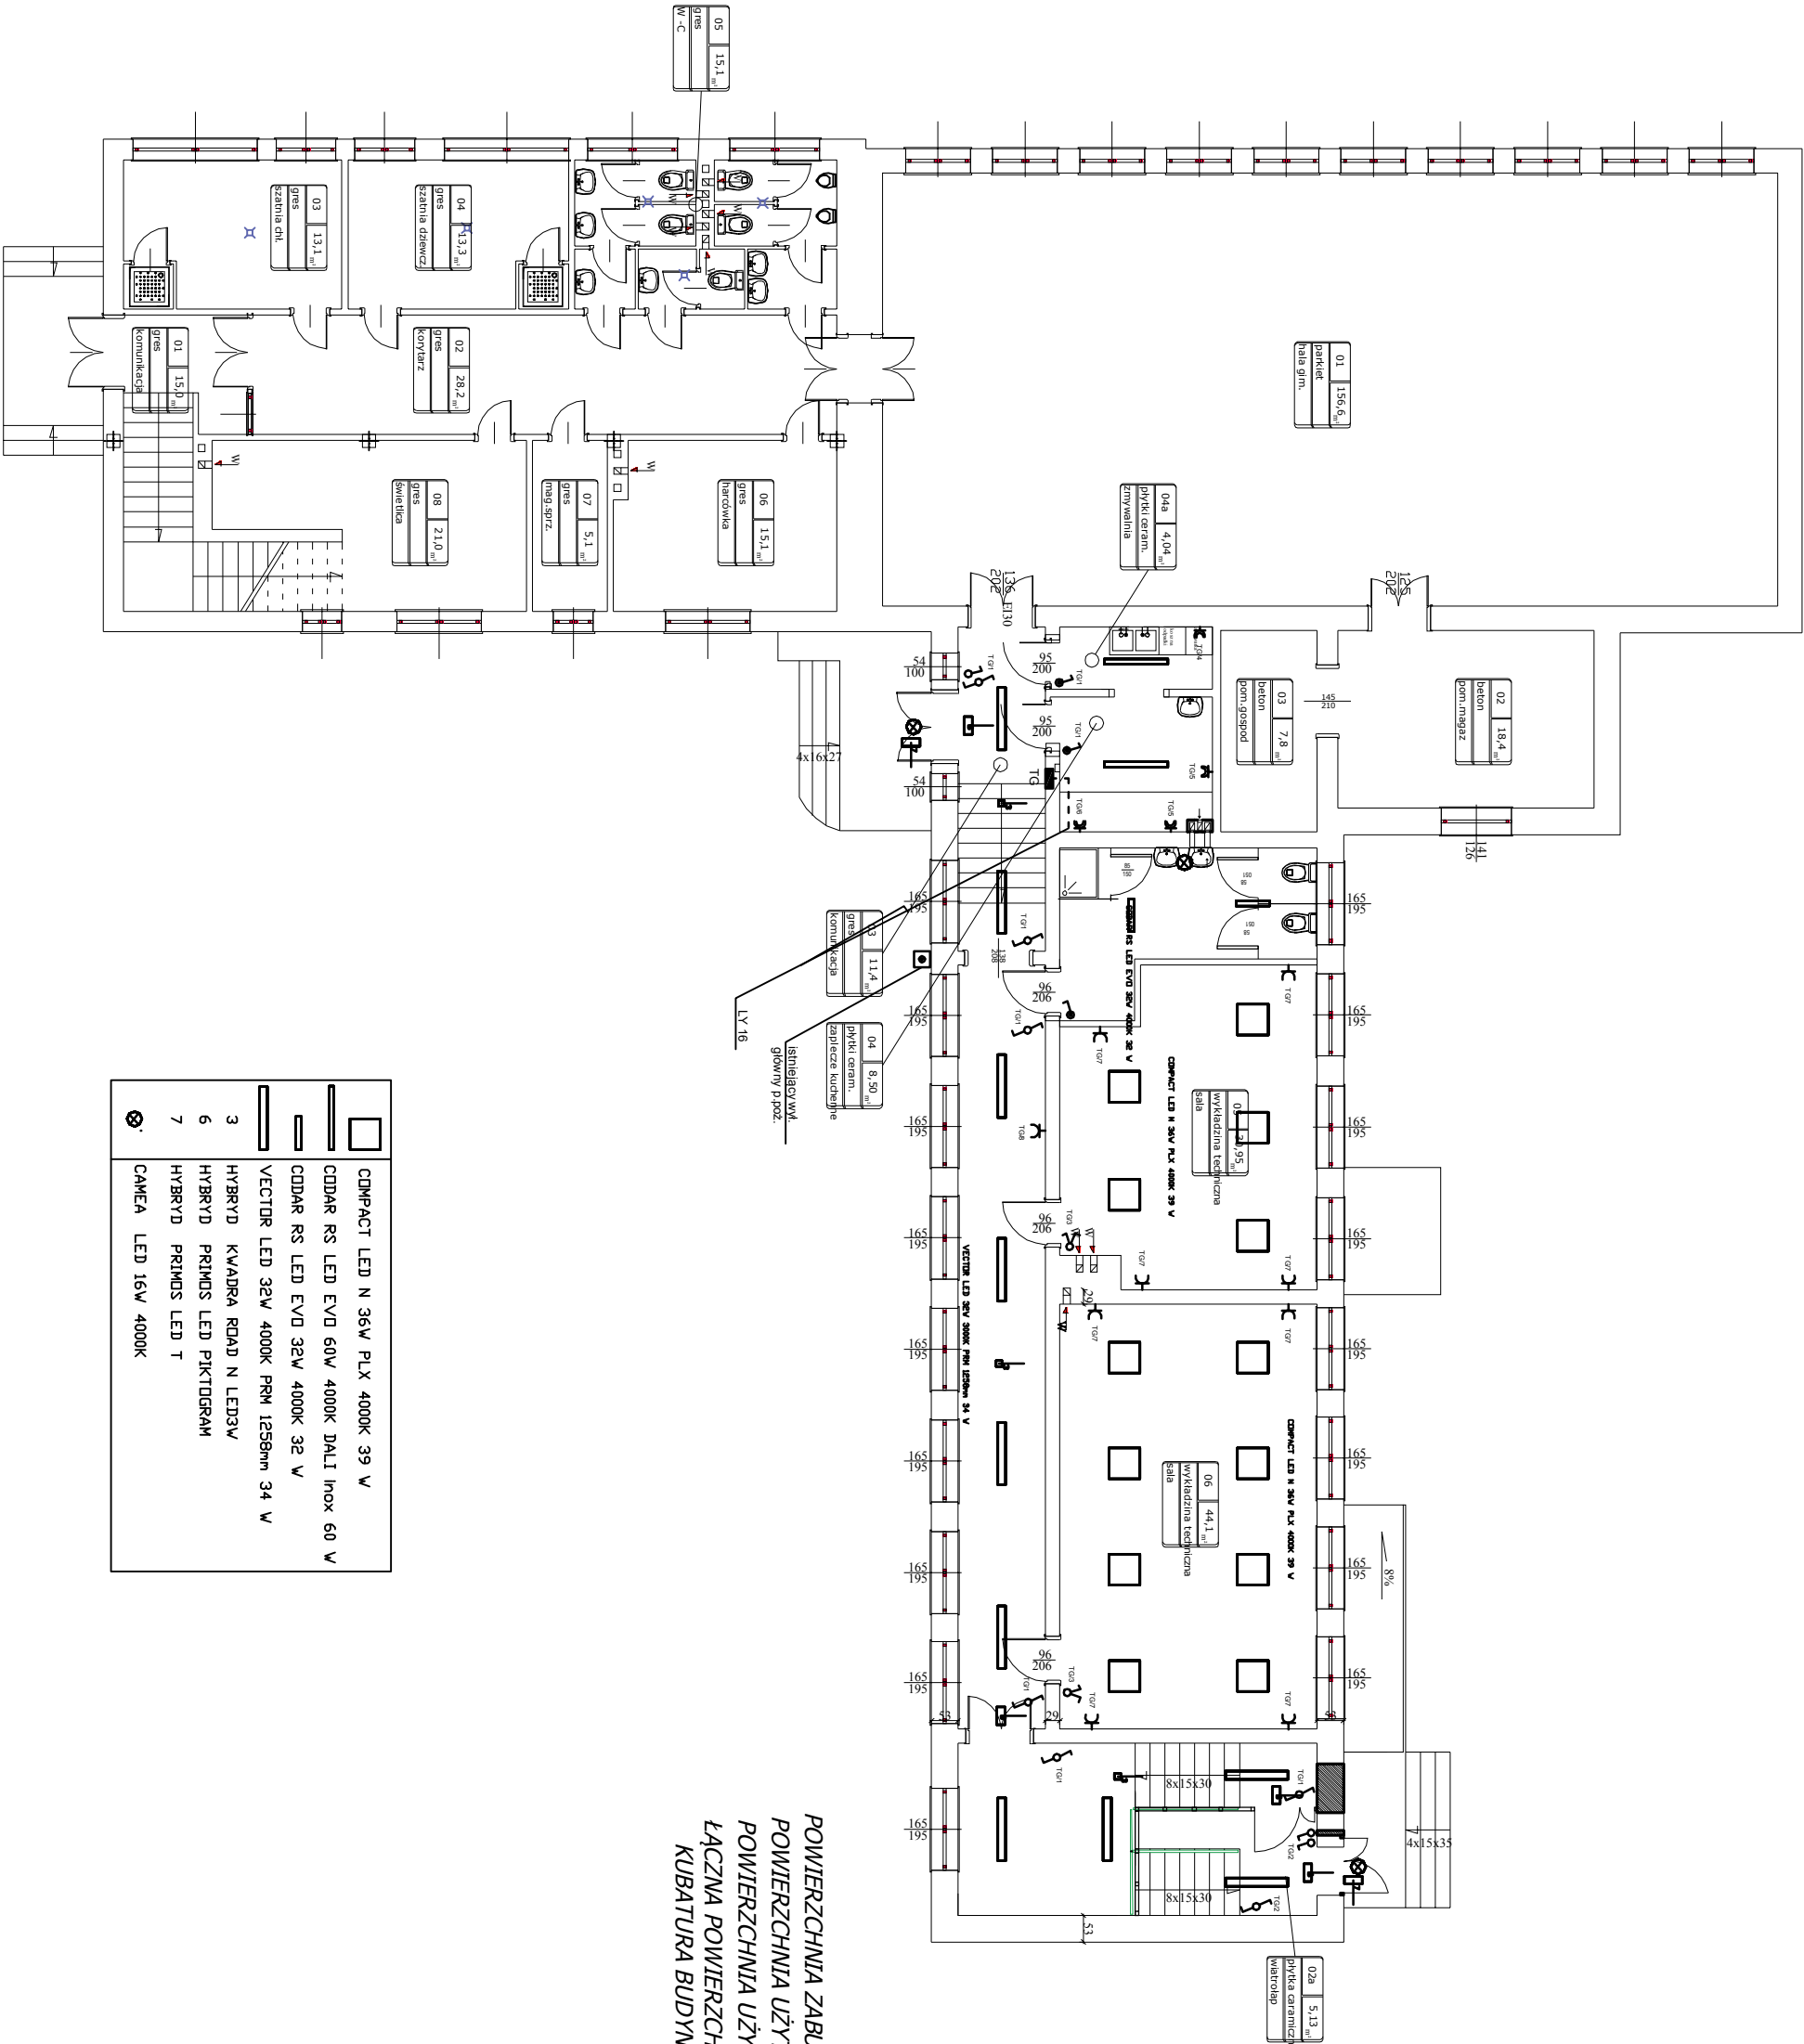

POWIERZCHNIA ZABUDOWY - 580,98 m²
POWIERZCHNIA UŻYTKOWA SZKOŁY - 424,70 m²
POWIERZCHNIA UŻYTKOWA ŻŁOBKA - 164,44 m²
ŁĄCZNA POWIERZCHNIA UŻYTKOWA - 589,14 m²
KUBATURA BUDYNKU - 3227,47 m³

	COMPACT LED N 36W PLX 4000K 39 W
	CDDAR RS LED EVD 60W 4000K DALI inox 60 W
	CDDAR RS LED EVD 32W 4000K 32 W
	VECTOR LED 32W 4000K PRM 1258nm 34 W
	HYBRID KWADRA ROAD N LED3W
	HYBRID PRIMOS LED T
	CAMERA LED 16W 4000K

USŁUGI INWESTYCYJNE NADZORY BUDOWLANE KOSZTOROWANIE			
INŻ. SŁAWOMIR MAŃKA			
GORCZENICA 98c, 87-300 BRODNICA			
TYTUŁ RYSUNKU: RZUT PARTERU			
Projektant:	podpis	data	11.2016.
mgr inż. Paweł Dobrowolski			
KLP/0064/POGE/14			
Obiekt:	Szkoła Podstawowa ze żłobkiem		
Lokalizacja:	Ostrowite ; dz. nr. 285/2, obręb Ostrowite		
Skala:	1:100		
Nr rysunku:	02		