


INWENTARYZACJA

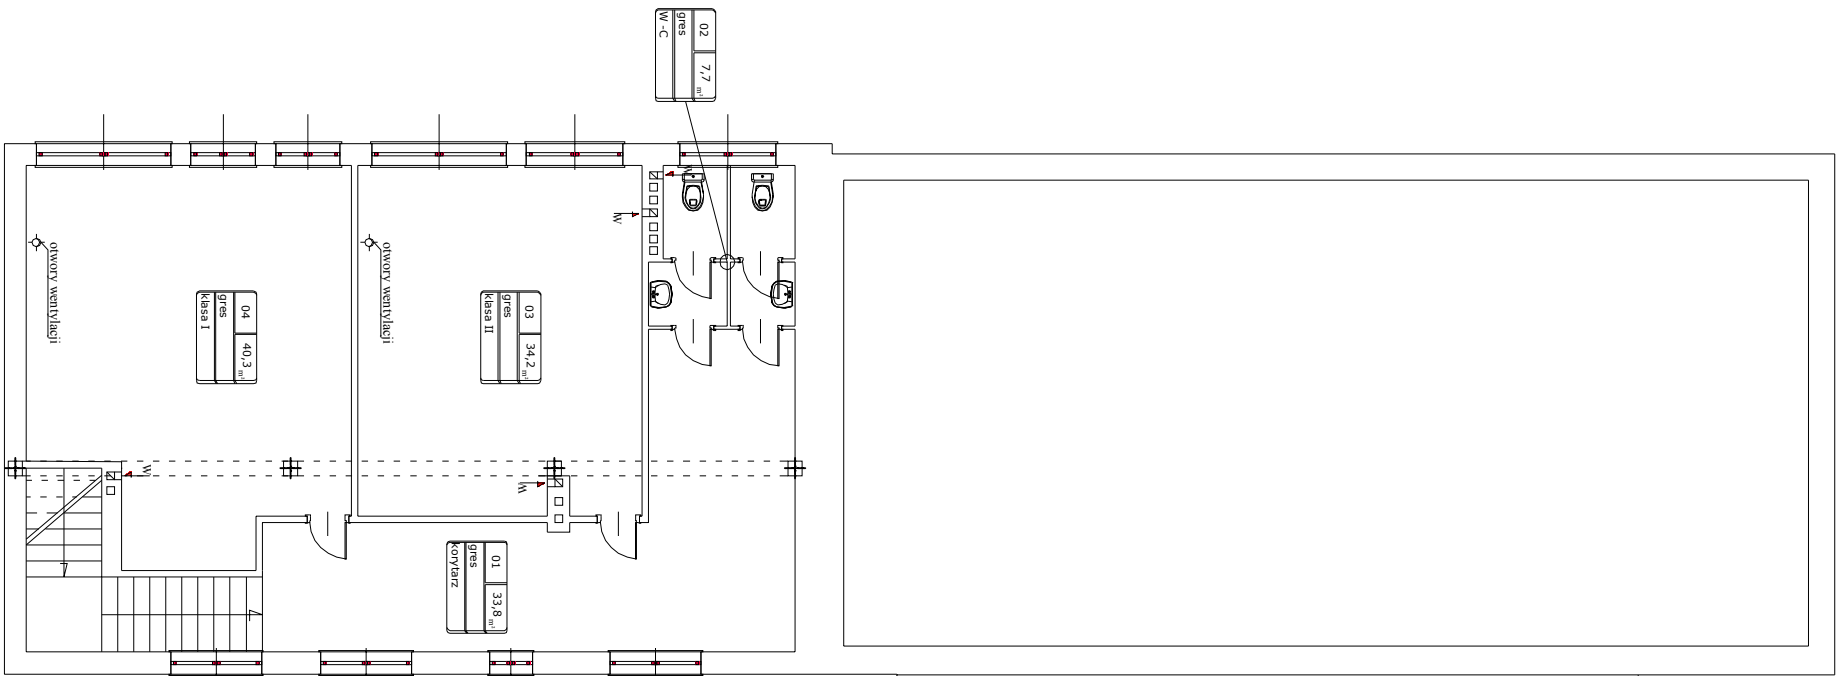

bilans powierzchni			
NAZWA POMIERNOPOWIERZCHNIA WYKON POW			
korytarz	01	33,8	gres
W-C	02	7,7	gres
klasa II	03	34,2	gres
klasa I	04	40,3	gres

Razem	Σ	116
-------	---	-----

USŁUGI INWESTYCYJNE NADZORY BUDOWLANE KOSZTORYSOWANIE			
inż. SŁAWOMIR MAŃKA GORCZENICA 98c, 87-300 BRODNICA			
Typu rysunku: RZUT PIĘTRA			

Projektant:	podpis	data	
inż. Sławomir Mańka		11.2016	
KLP/0003PROK/10			

Obiekt:		Skala:
Szkoła Podstawowa ze żłobkiem		1:100

Lokalizacja:	Nr rysunku
Ostrowite ; dz. nr. 285/1, 285/2, obręb Ostrowite	16