
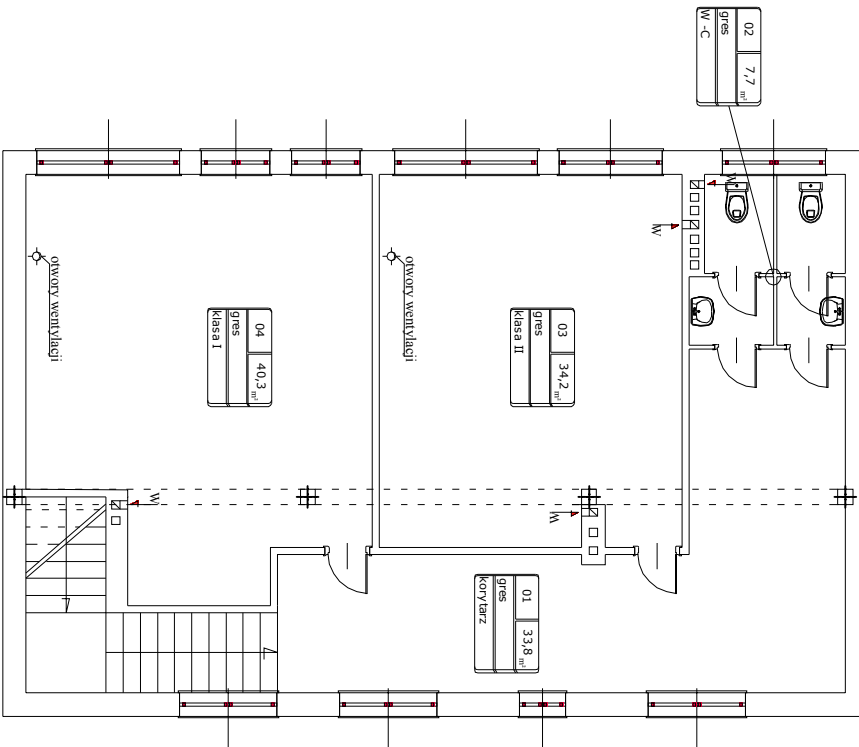


 

bilans powierzchni				
NAZWA	POMINR	POM	POWIERZCHNIA	WYKON POW
korytarz	01		33,8	gres
W -C	02		7,7	gres
klasa II	03		34,2	gres
klasa I	04		40,3	gres

Razem	Σ	116	
-------	---	-----	--