


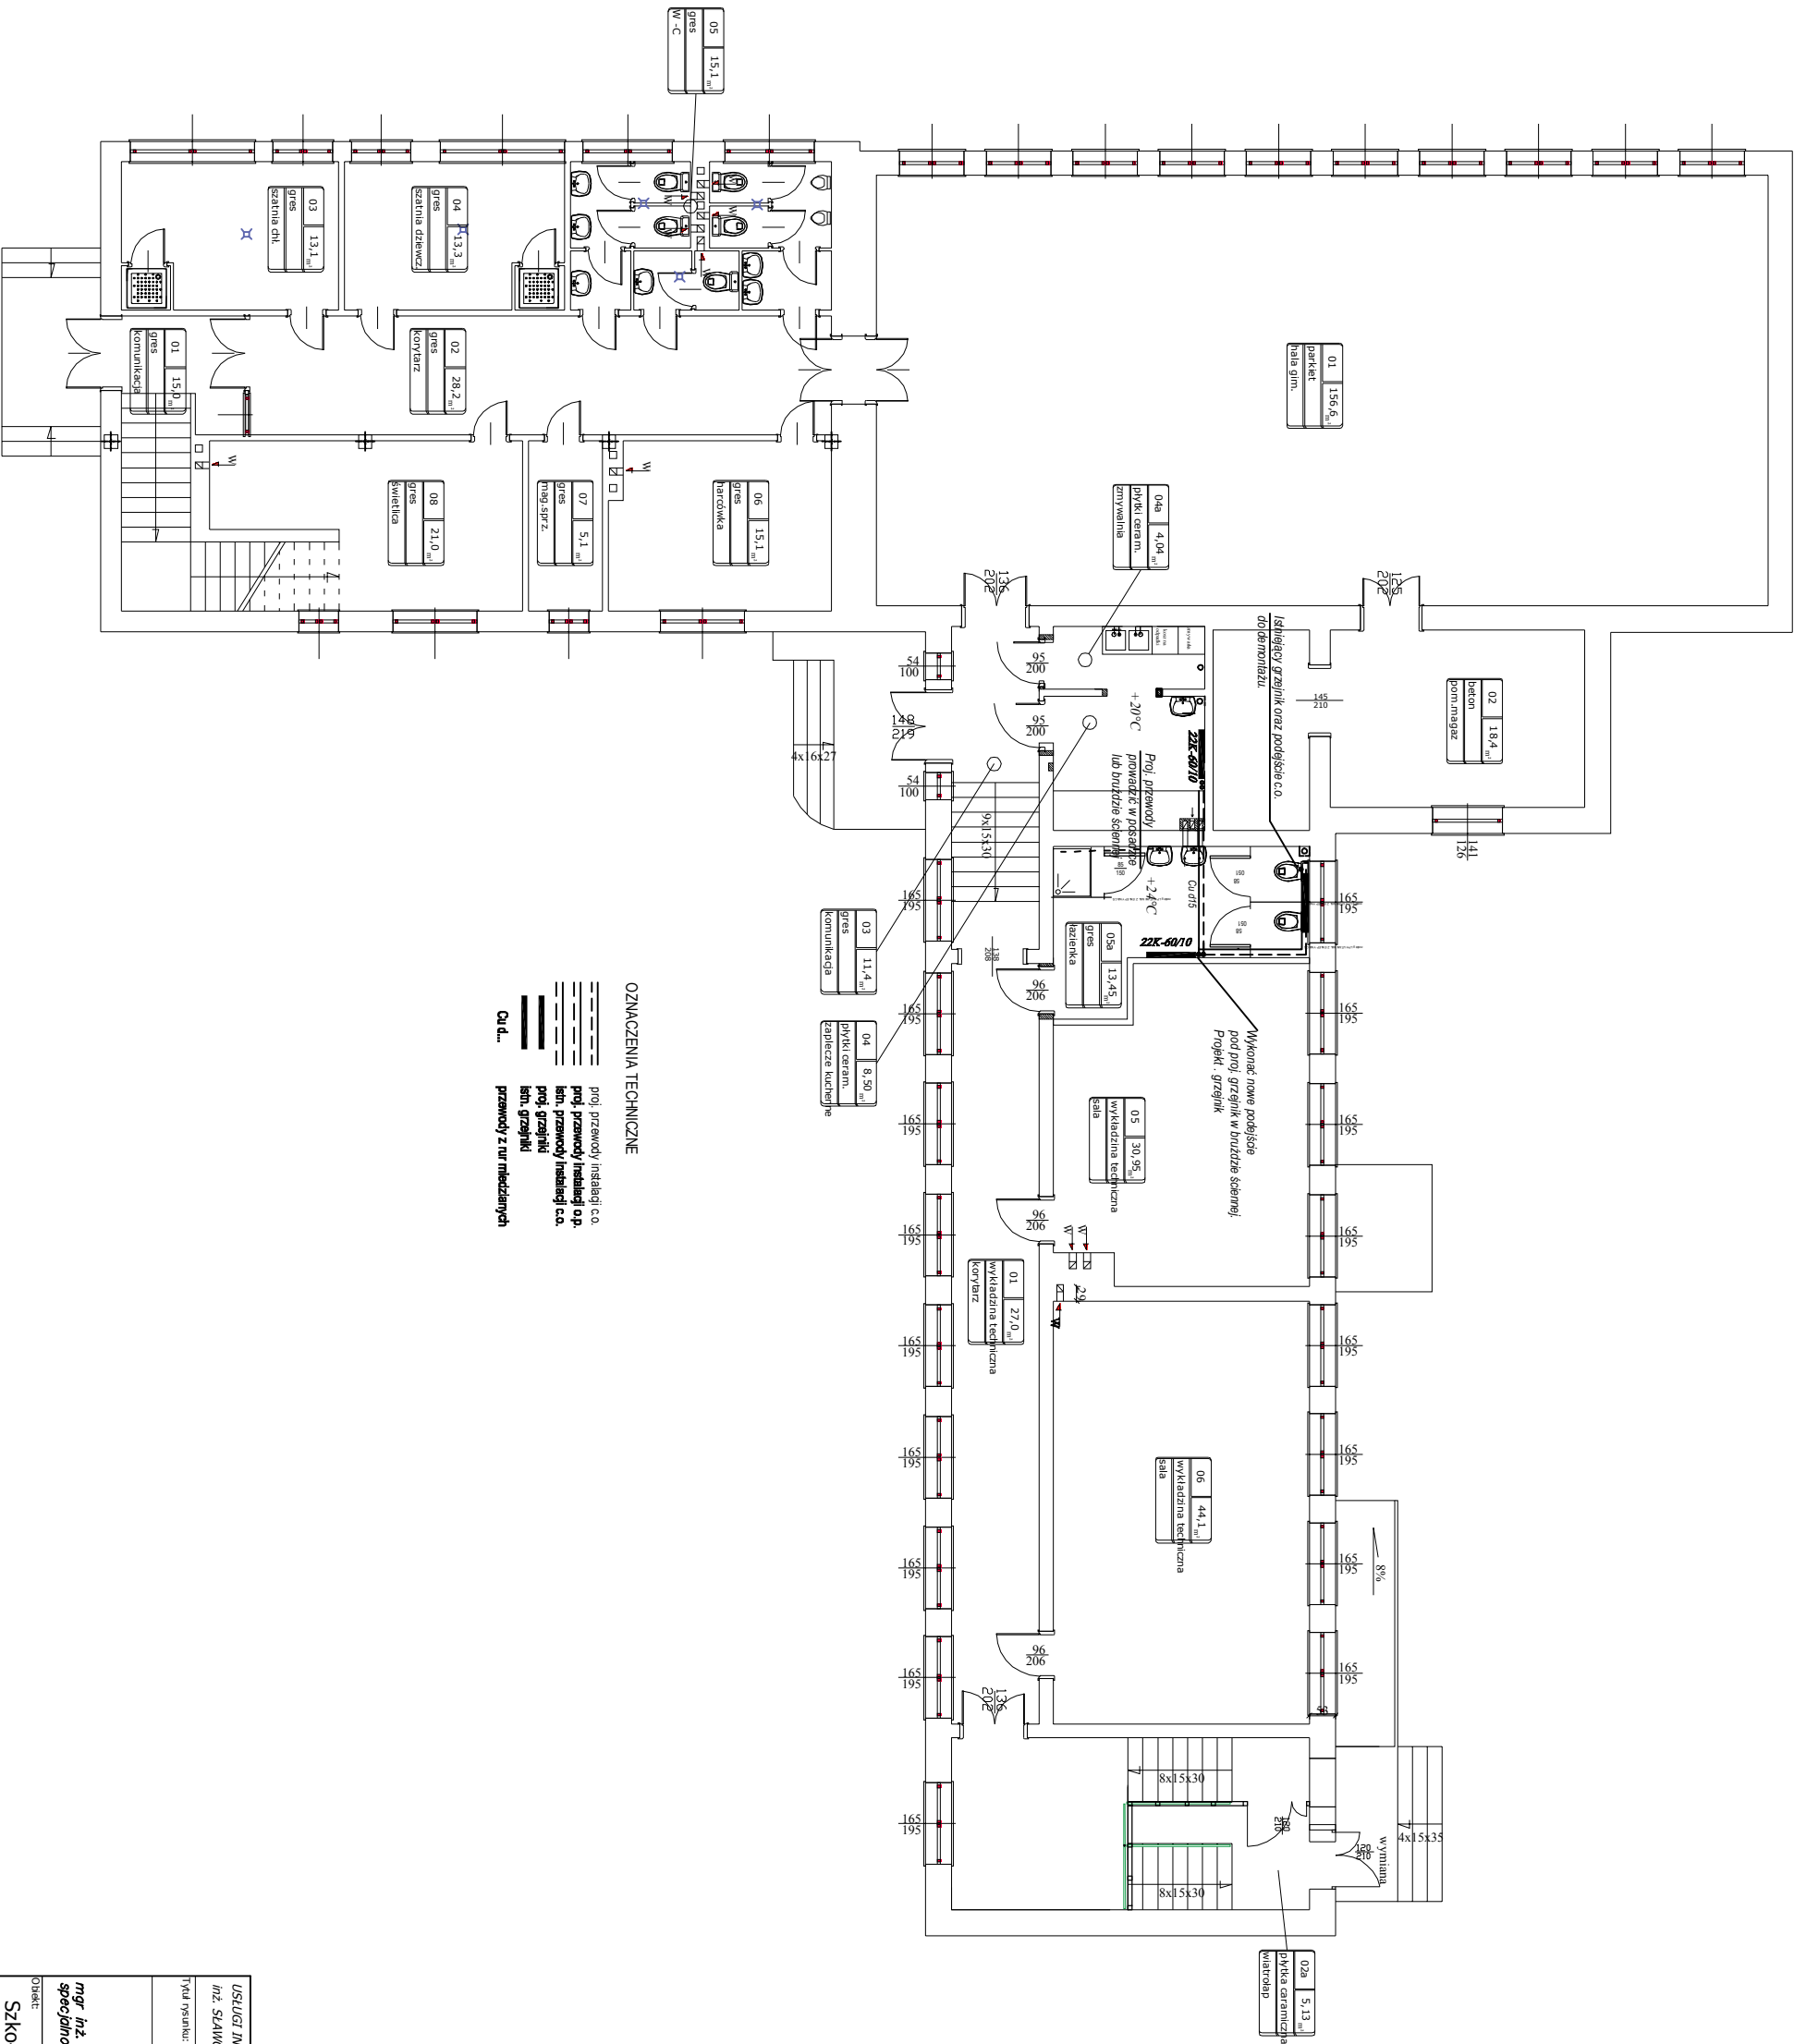

USŁUGI INWESTYCYJNE NADZORY BUDOWLANE KOSZTORYSOWANIE			
inż. SŁAWOMIR MAŃKA			
GORCZENICA 98c, 87-300 BRODNICA			
Tytuł rysunku: RZUT PARTERU			
Objekt:	podpis	data	
Szkola Podstawowa ze żłobkiem		11.2016	
Projektant:	mgr inż. Piotr Witkowski KUP/0056/PO05/09		
Specjalność:	Instalacje sanitarne bez ograniczeń		
Skala:	1:100		
Lokalizacja:	Ostrowite ; dz. nr. 285/2, obręb Ostrowite		
Nr rysunku:	2.		