


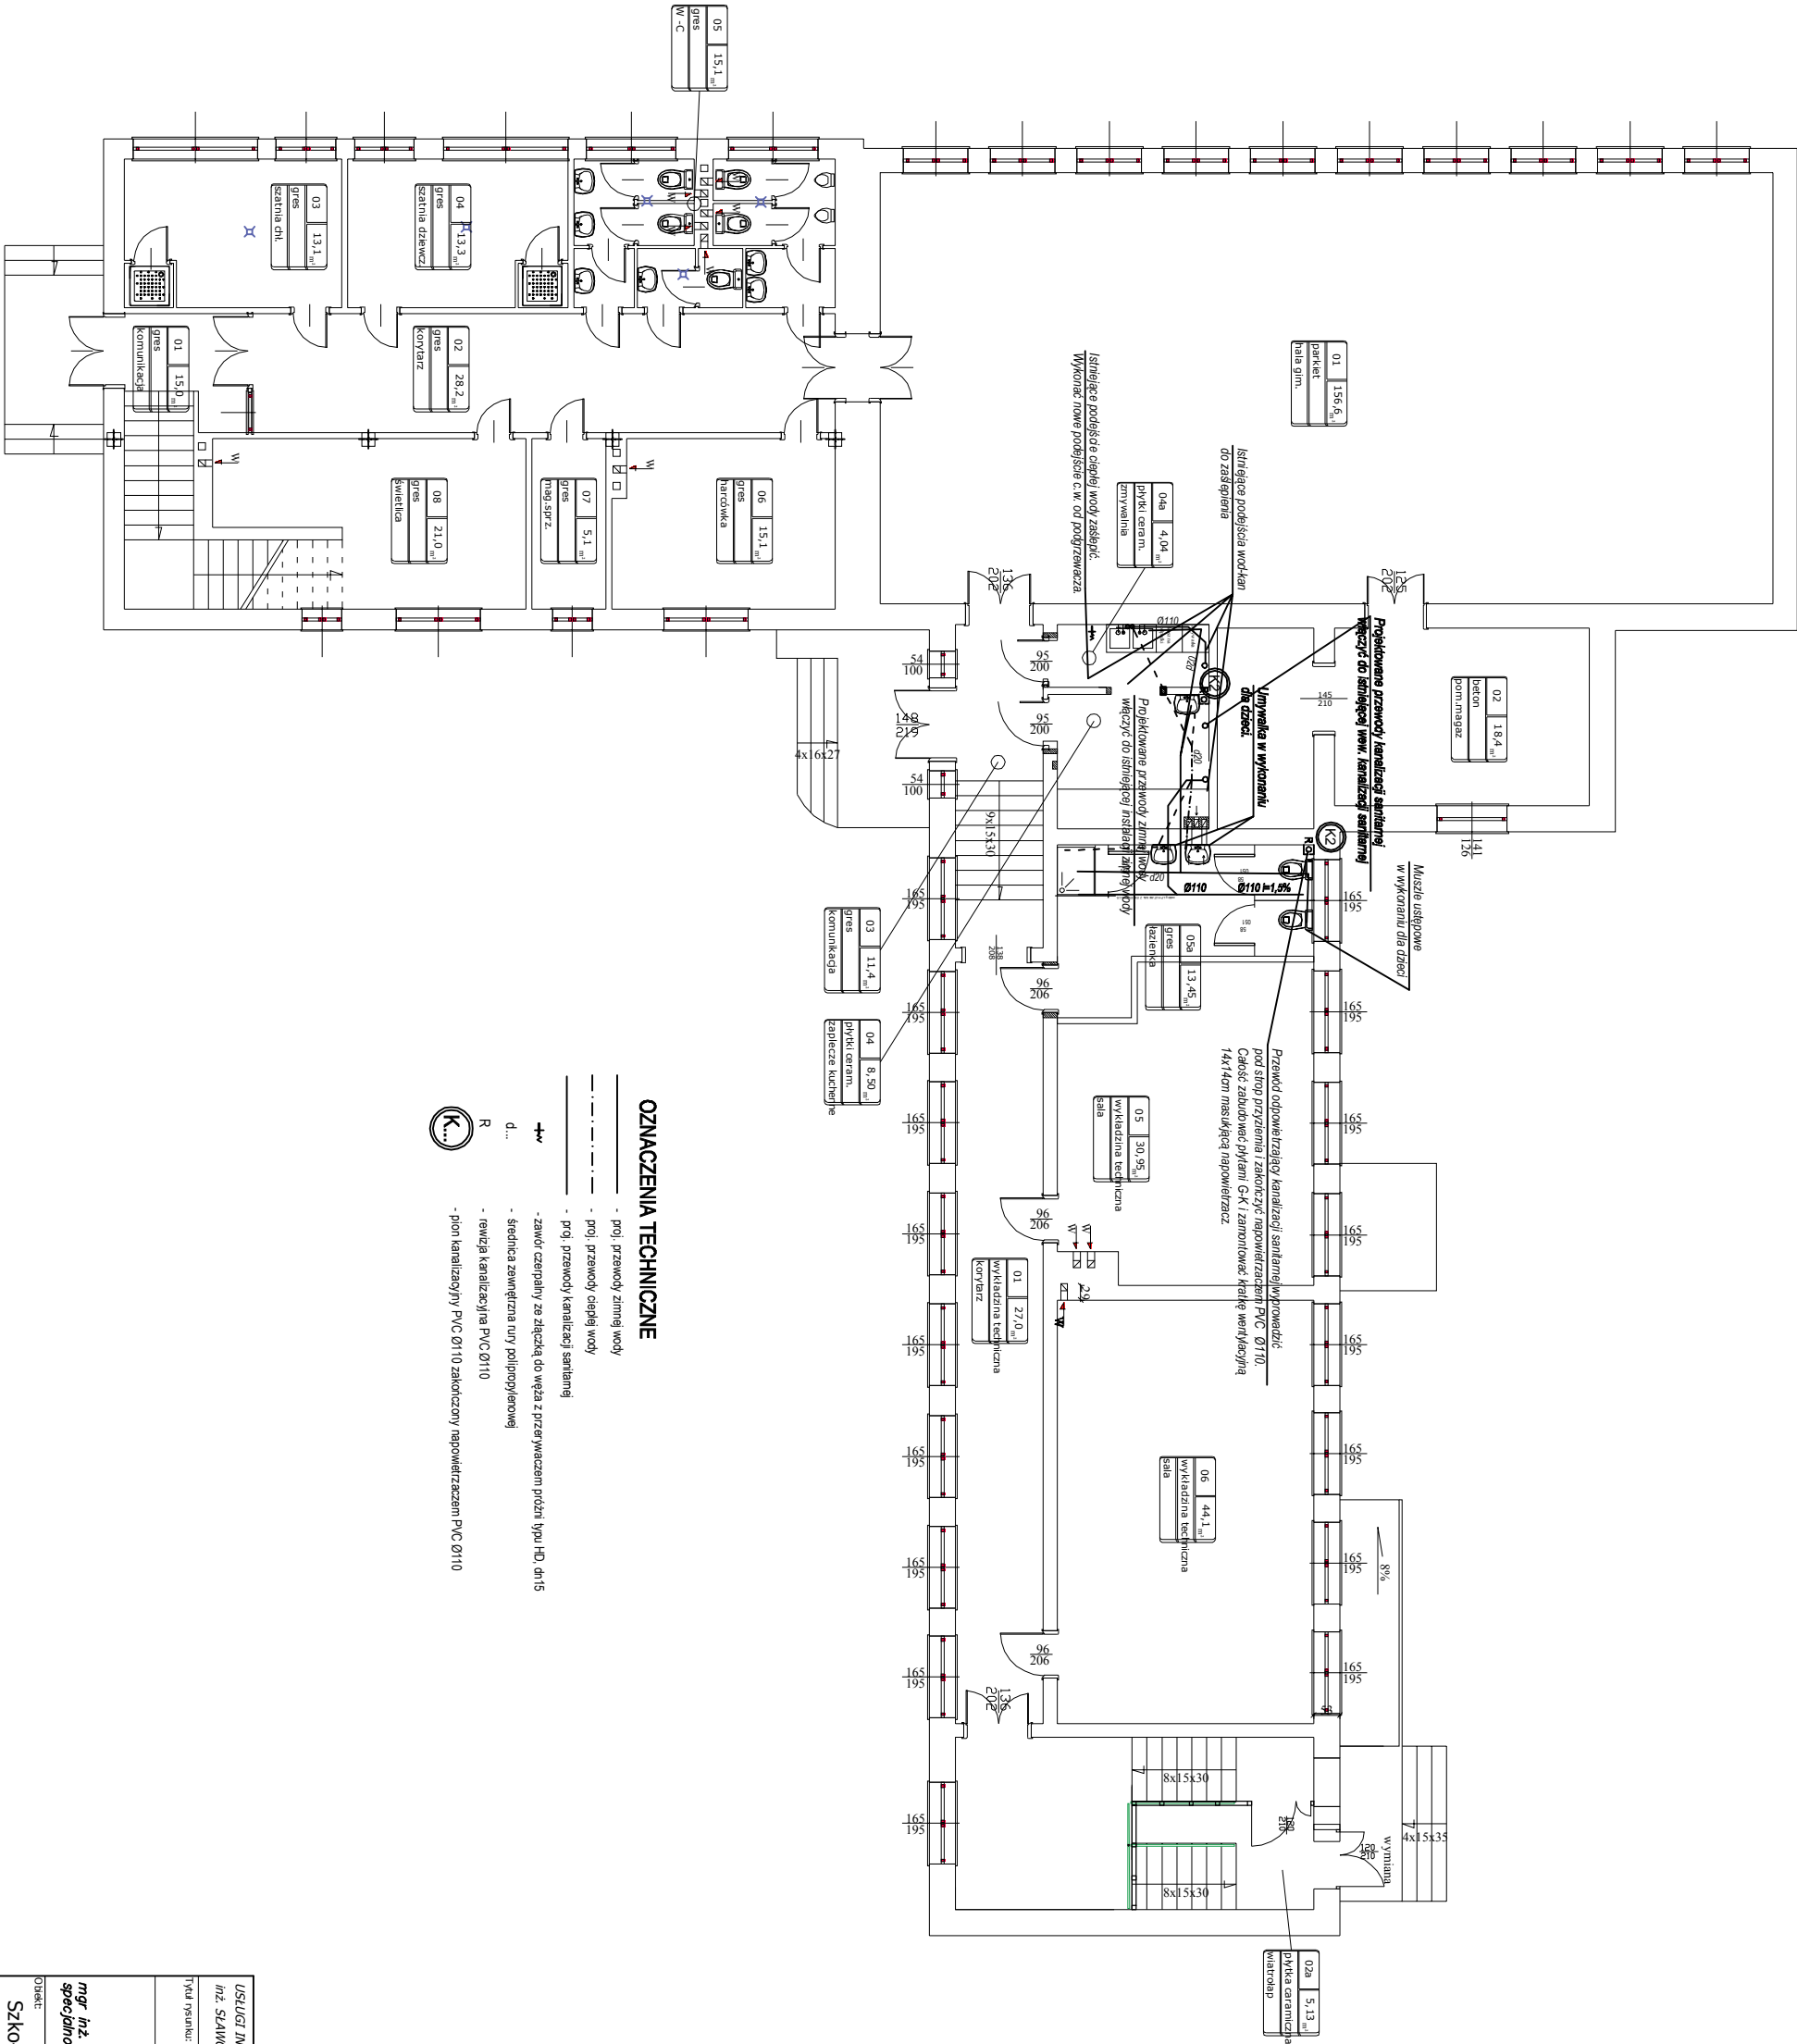

USŁUGI INWESTYCYJNE NADZORY BUDOWLANE KOSZTORYSOWANIE			
inż. SŁAWOMIR MAŃKA			
GORCZENICA 98c, 87-300 BRODNICA			
Tytuł projektu: RZUT PARTERU			
		podpis	data
			11.2016.
		mgr inż. Piotr Witkowski KUP/0056/PO05/09 specjalność: instalacje sanitarne bez ograniczeń	
Projekt			
Szkoła Podstawowa ze żłobkiem		Skala:	
1:100			
Lokalizacja: Ostrowite , dz. nr. 285/2, obręb Ostrowite		Nr rysunku: 1.	