


PROJEKT INSTALACJI C.O.

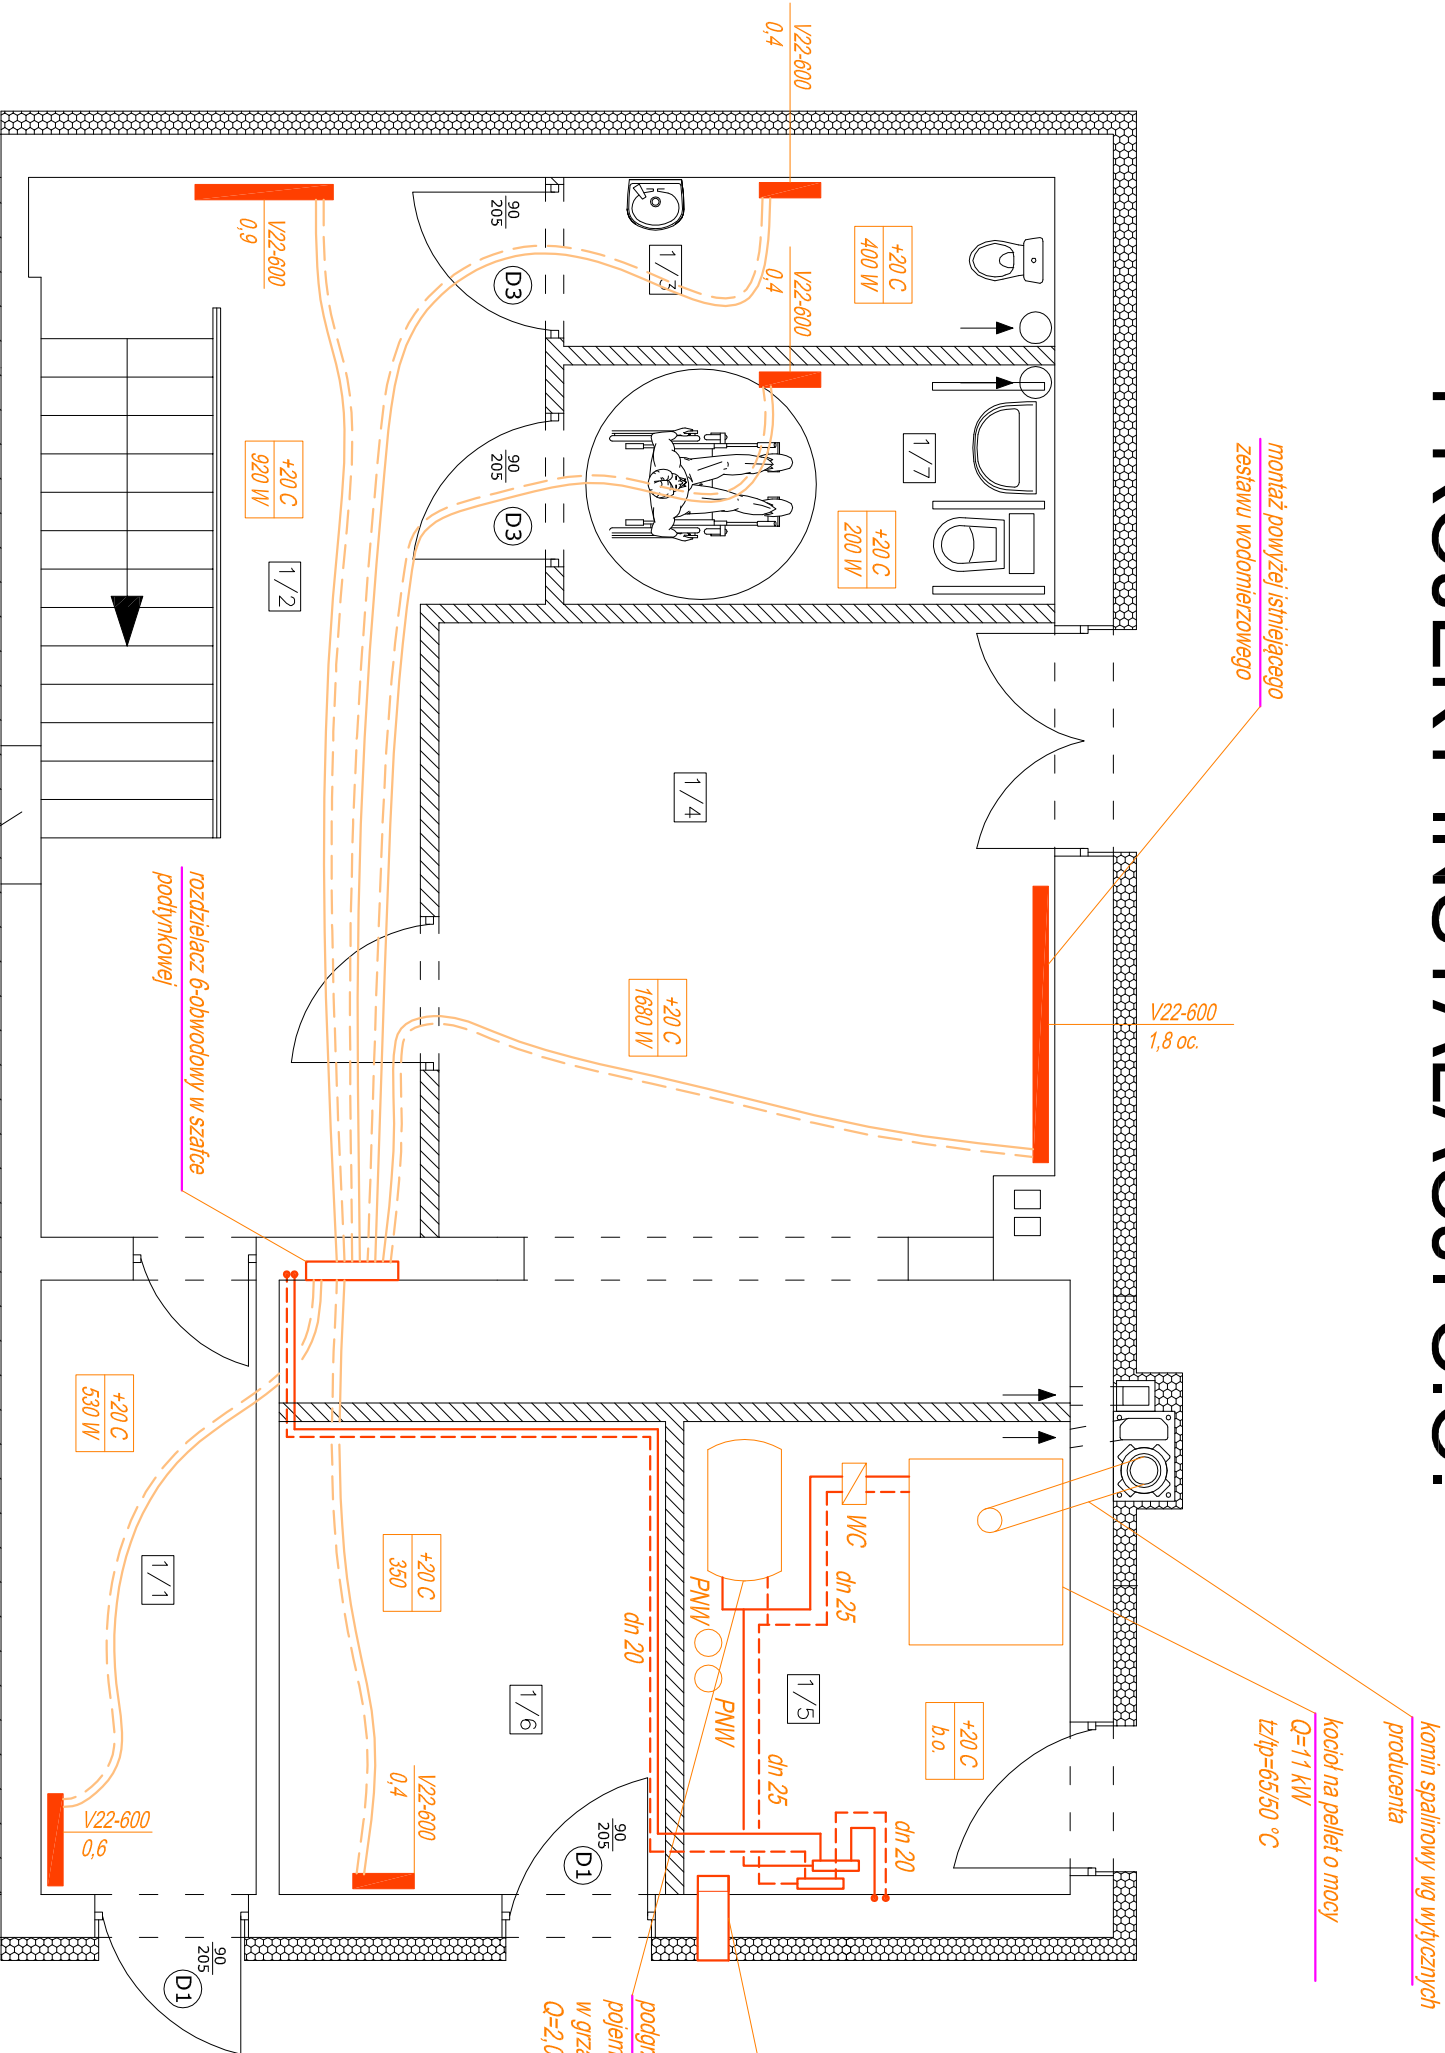

ZESTAWIENIE POWIERZCHNI				
POMIESZCZENIA ISTNIEJĄCYCH I POSADZEK				
Nr	Nazwa	lm ²	Rodzaj posadzki	
1/1	Komunikacja	5,60	Płyt. ceram	
1/2	Komunikacja	17,09	Płyt. ceram	
1/3	WC	3,51	Płyt. ceram	
1/4	Kuchnia	20,73	Płyt. ceram	
1/5	Kotłownia	7,76	Płyt. ceram	
1/6	Pom. gospodarcze	7,76	Płyt. ceram	
1/7	WC dla niepełnosprawnych	4,99	Płyt. ceram	
Łącznie			67,44 m ²	

UWAGA

- Wszystkie przejścia przez przegrody oraz przez ciągi komunikacyjne należy układać w rurach osłonowych i wypełnić materiałem elastycznym.
- Urządzenia i materiały podane jako wzorcowe, dopuszcza się stosowanie zamienników pod warunkiem zachowania takiej samej lub wyższej jakości. Parametrów i możliwości współpracy zamienników.
- Całość robót wykonać zgodnie ze sztuką budowlaną oraz warunkami technicznymi wykonania i odbioru robót budowlano-montażowych instalacji sanitarnych oraz wytycznymi i instrukcją obsługi producenta materiałów i urządzeń.
- Jeżeli zdaniem wykonawcy w dostarczonej dokumentacji nie ujęto wszystkich koniecznych elementów w zakresie podstawowego zagadnienia jak i branż związanych koniecznych do prawidłowego wykonania zgodnie z aktualnymi przepisami to przed przystąpieniem do robót musi zgłosić listę uwag, do których ustosunkuje się projektant. W innym przypadku uważa się, że dokumentacja została zaakceptowana przez wykonawcę i przyjęta bez uwag do realizacji.
- Przewody prowadzić ze spadkiem min 0,5% do źródła.

- UWAGA:**
- Podłączenie grzejników od rozdziałacza wykonać z rur PEX o średnicy $\varnothing 16 \times 2,0\text{ mm}$

OZNACZENIA	
	rury centralnego ogrzewania
	przewodzone w posadzce
	rury centralnego ogrzewania
	przewodzone ponad posadzką
	grzejnik płytowy w wykonaniu standardowym
	podłączany od dołu (V), (oc. - grzejnik ocynkowany)
	temperatura w pomieszczeniu
	zapotrzebowanie ciepła

Nazwa inwestycji : Termomodernizacja budynku świetlicy wiejskiej w Handlowym Młynie – zmiana sposobu użytkowania części pomieszczeń na kotłownię i zaplecze kuchenne socjalne, budowę kotłowni i nadbudowę wraz z infrastrukturą towarzyszącą			
Adres inwestycji: Dz. nr 321/16, obręb Lisewo 0007, gm. Gołub – Dobrzyń			
Inwestor: Gmina Gołub – Dobrzyń ul. Plac Tysiąclecia 25, 87-400 Gołub – Dobrzyń			
RZUT PRZYZIEMIA – STAN PO ZMIANIE INSTALACJA C.O.	Bronza :	Srebrno	Nr rysunku
	DATA: październik 2016	SKALA: 1:50	2
Projektant :	Nr uprawnień	Podpis	
mgr inż. Bartosz Kretkowski	KUP/0050/PO05/05		