


PROJEKT INSTALACJI C.O.

ZESTAWIENIE POWIERZCHNI		
POMIESZCZENIA ISTNIEJĄCYCH I POSADZEK		
NR	Nazwa	Rodzaj posadzki
2/1	Świeżolica	Płytk. ceram
Łącznie		76,18 m ²

rozdzielnicz 4-obwodowy w szafce podtynkowej

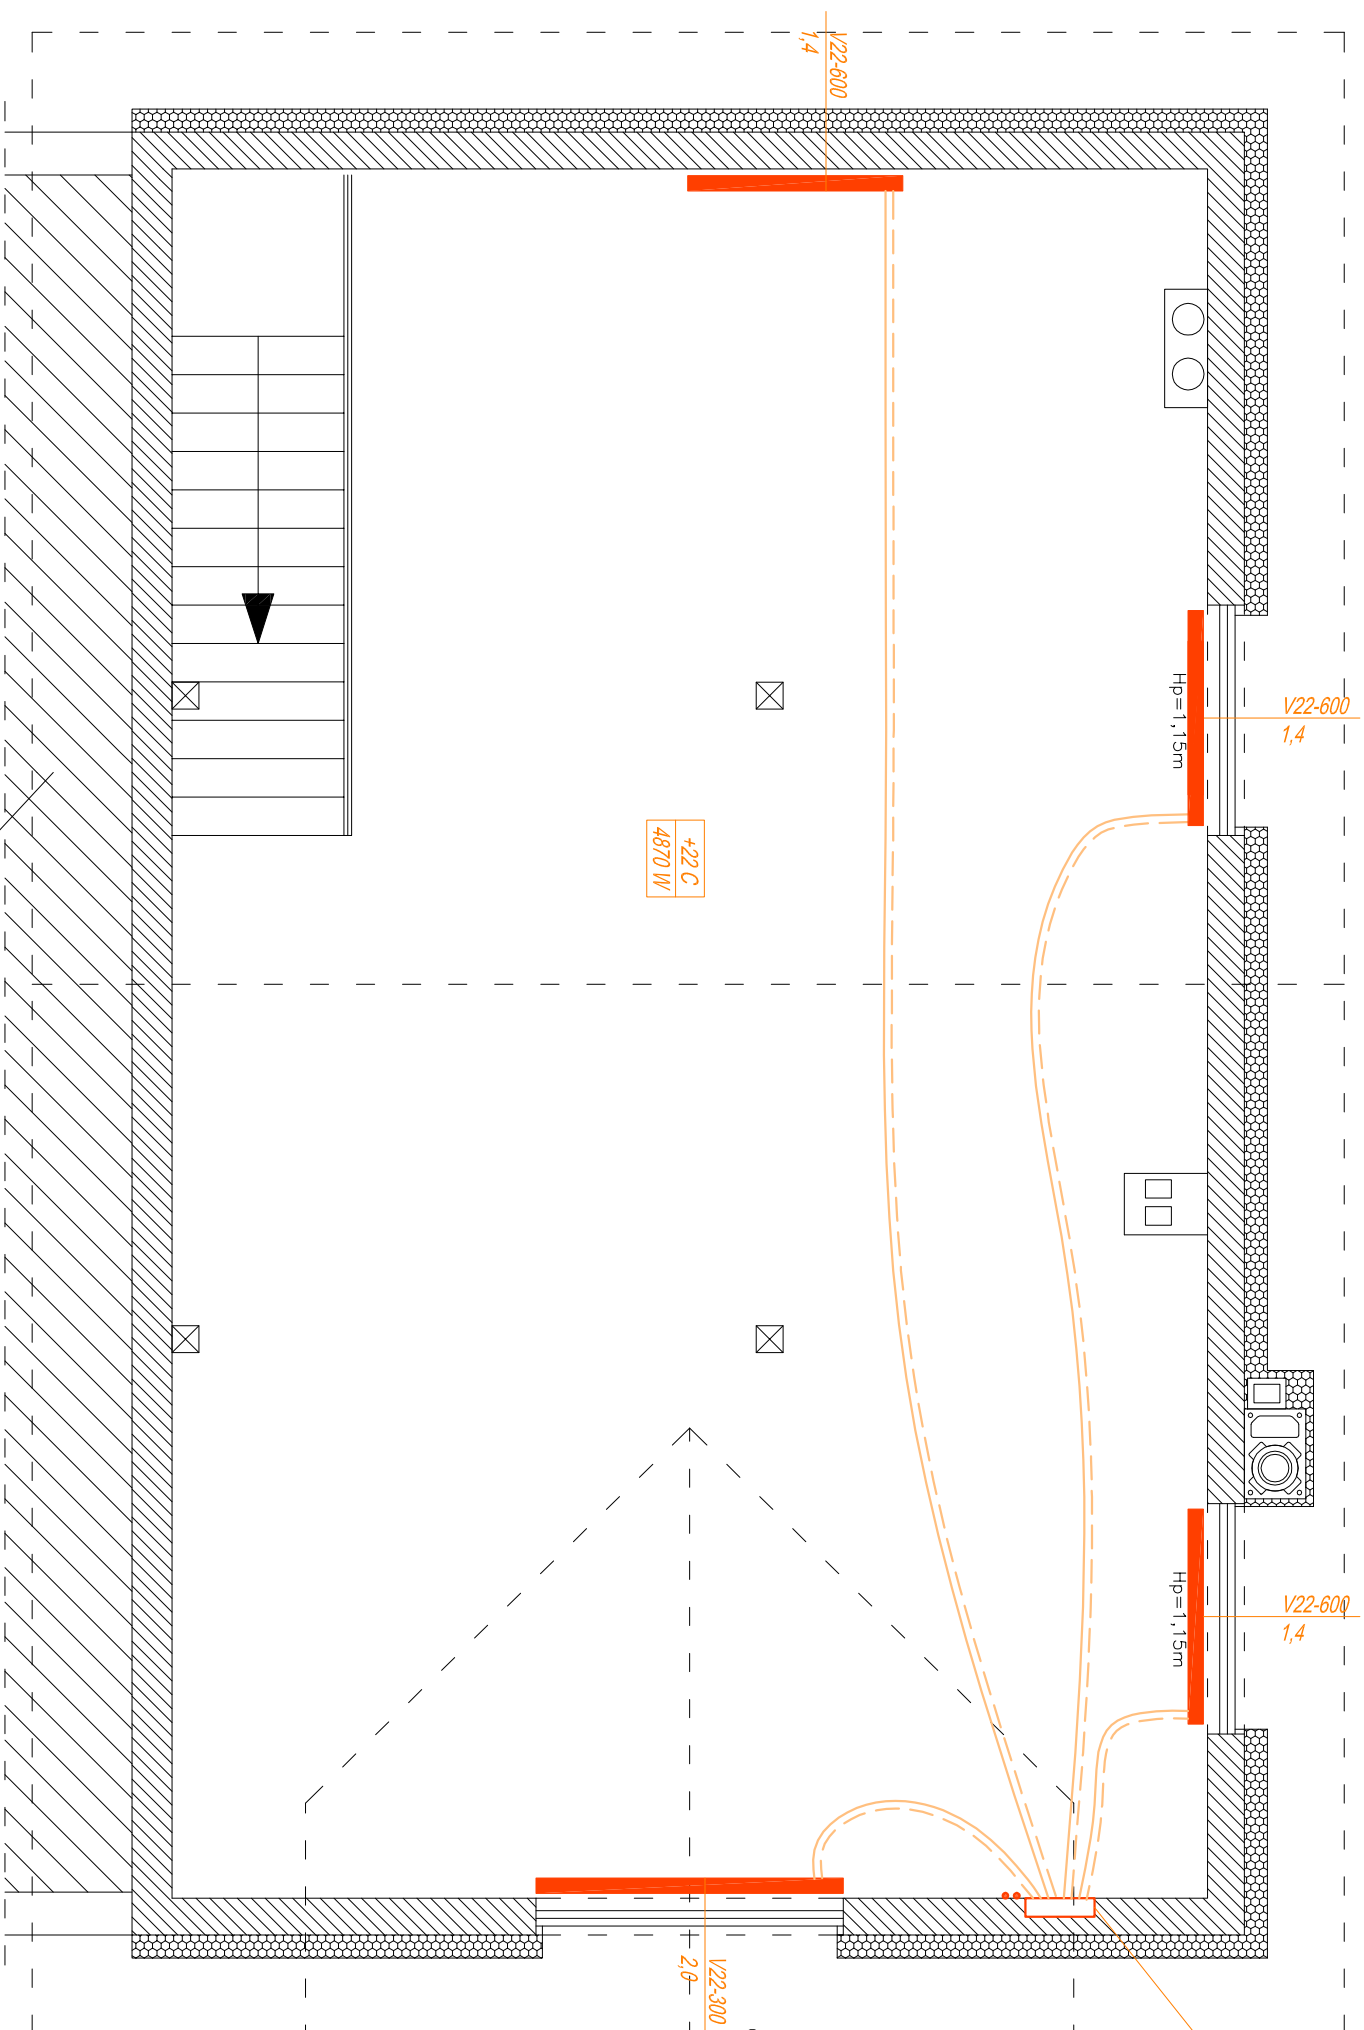

Istniejący bud. mieszkalno – usługowy

UWAGA:

1. Podłączenie grzejników od rozdzielacza wykonać z rur PEX o średnicy Ø16x2,0mm

+20 C	200 W
-------	-------

grzejnik płytowy w wykonaniu standardowym
podłączany od dołu (V), (oc. - grzejnik
ocynkowany)

OZNACZENIA

*ruiny centralnego ogrzewania
prowadzone w posadzce*

*ruiny centralnego ogrzewania
prowadzone ponad posadzką*

$$= \frac{V_{22-600}}{0,5}$$

+20 C	200 W
-------	-------

Nazwa inwestycji : Termomodernizacja budynku świetlicy wiejskiej w Handlowym Młynie – zmiana sposobu użytkowania części pomieszczeń na kotłownię i zaplecze kuchenne socjalne, budowę kotłowni i nadbudowę wraz z infrastrukturą towarzyszącą

Adres inwestycji: Dz. nr 321/16, obręb Lisewo 0007, gm. Golub - Dobrzyń

Investor: Gmina Golub – Dobrzyń ul. Plac Tysiąclecia 25, 87-400 Golub – Dobrzyń

RZUT PODDASZA – STAN PO ZMIANIE INSTALACJA C.O.	Branża : Sanitarnio		Nr rysunku 3
	Data: pozdziernik 2016	SKALA: 1:50	
Projektant :	Nr uprawnień	Podpis	

mgr inż. Bartosz Kretkowski

mgr inż. Bartosz Kretkowski	KUP.0050/POOS/05	
-----------------------------	------------------	--