


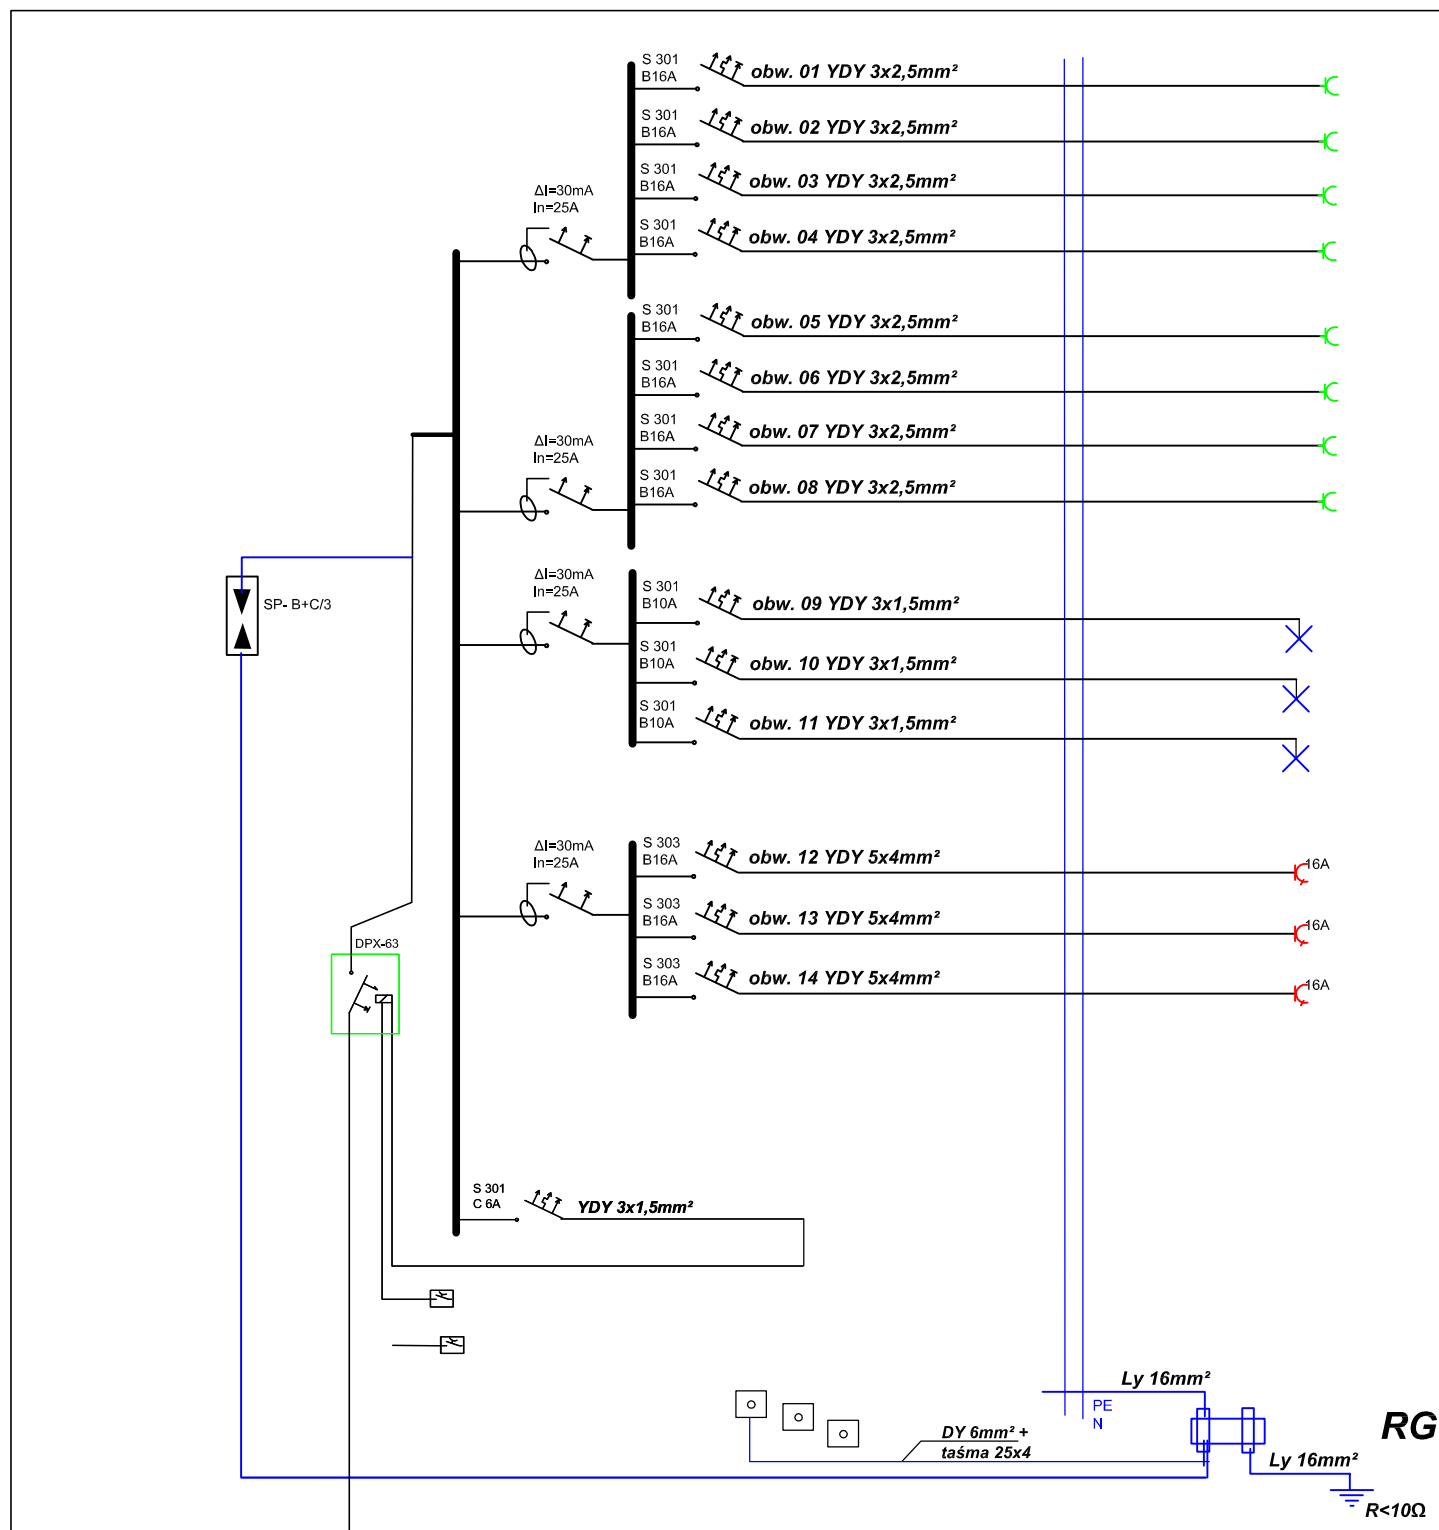

YDY 5x10mm²
zasilanie budynku

**PRACOWNIA
PROJEKTOWA**
MB inż. Marek Brózdowski

PRACOWNIA PROJEKTOWA

Marek Brózdowski
87-400 Golub-Dobrzyń, ul. Browarowa 3
tel./fax: 56 683 4980, 508226275, e-mail: m_brozdowski@op.pl
NIP 878-162-28-28 REGON 340682140

OBIEKT	Rozbudowa istniejącego budynku świetlicy wiejskiej w m. Białkowo, dz. nr 300/9, 87-400 Golub-Dobrzyń		
INWESTOR	Urząd Gminy Golub-Dobrzyń Golub-Dobrzyń, ul. Plac 1000-lecia 25, 87-400 Golub-Dobrzyń		
RYSUNEK	Schemat ideowy rozdzielnic RG		
OPRACOWAŁ inż. Marek Brózdowski	PROJEKTANT mgr inż. Stanisław Osiński nr uprawnień: UAN-IV/8346/110/TO/86		
skala : -	Branża Elektryczna	Data : listopad 2013	nr rys. E-3