


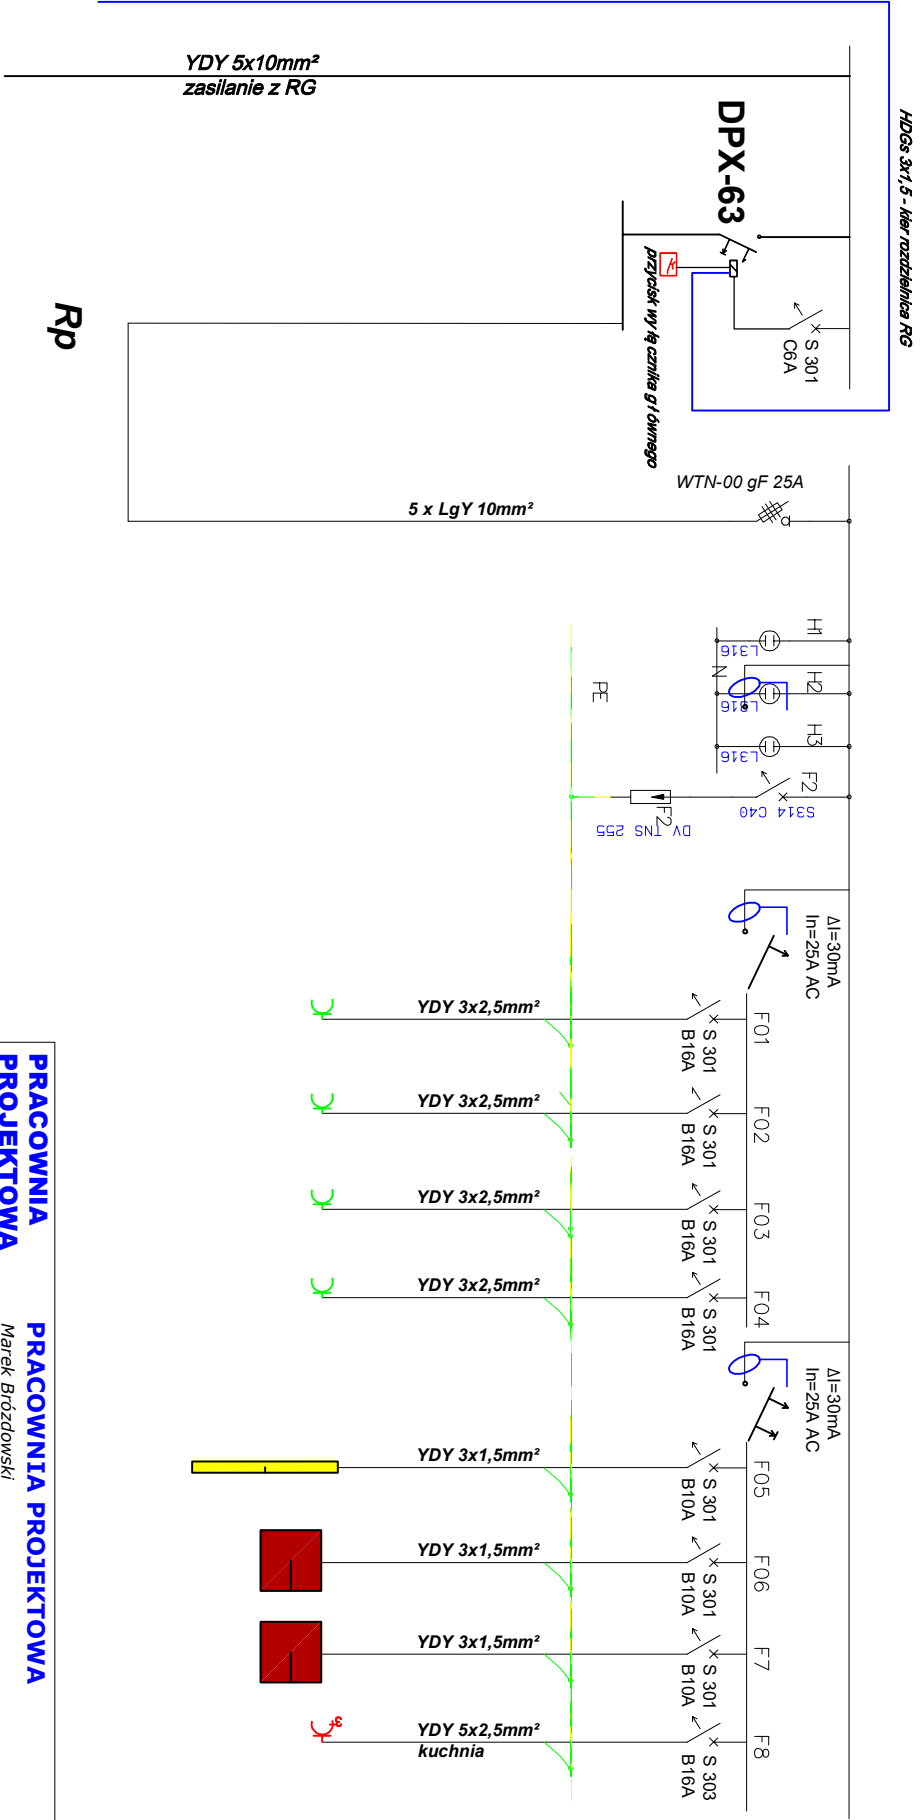

 PRACOWNIA PROJEKTOWA <i>inż. Marek Bródzowski</i>		PRACOWNIA PROJEKTOWA <i>Marek Bródzowski</i> 87-400 Golub-Dobrzyń, ul. Browarowa 5 tel./fax: 56 683 4980, 508226275, e-mail: m_brodzowski@op.pl NIP 878-162-28-28 REGON 340682140		04
OBIEKT	Zmiana sposobu użytkowania części budynku Szkoły Podstawowej na przedszkole wraz i jej niezbędną przebudową i rozbudową dz. nr. 6/2, obręb 0020 Wrocław, 87-400 Golub-Dobrzyń			
INWESTOR	Gmina Golub-Dobrzyń, Plac Tysiąclecia 25, 87-400 Golub-Dobrzyń			
RYSUNEK	Schemat ideowy rozdzielnic Rp - przedszkole			
OPRACOWAŁ inż. Marek Bródzowski	PROJEKTANT mgr inż. Stanisław Osipiński nr uprawnień: UAN-IV/8346/10/TO/86 specjalność instalacyjno-inżynierska			
Skala : -	Branża Elektryczna	Data : marzec 2019		nr rys. E-2