

POGLĄDOWY SCHEMAT INSTALACJI


skala 1:100

Za zgodność z oryginałem

Golub-Dobrzyń, data 27.08.2018

podpisWOJT.....

Marek Ryłowicz

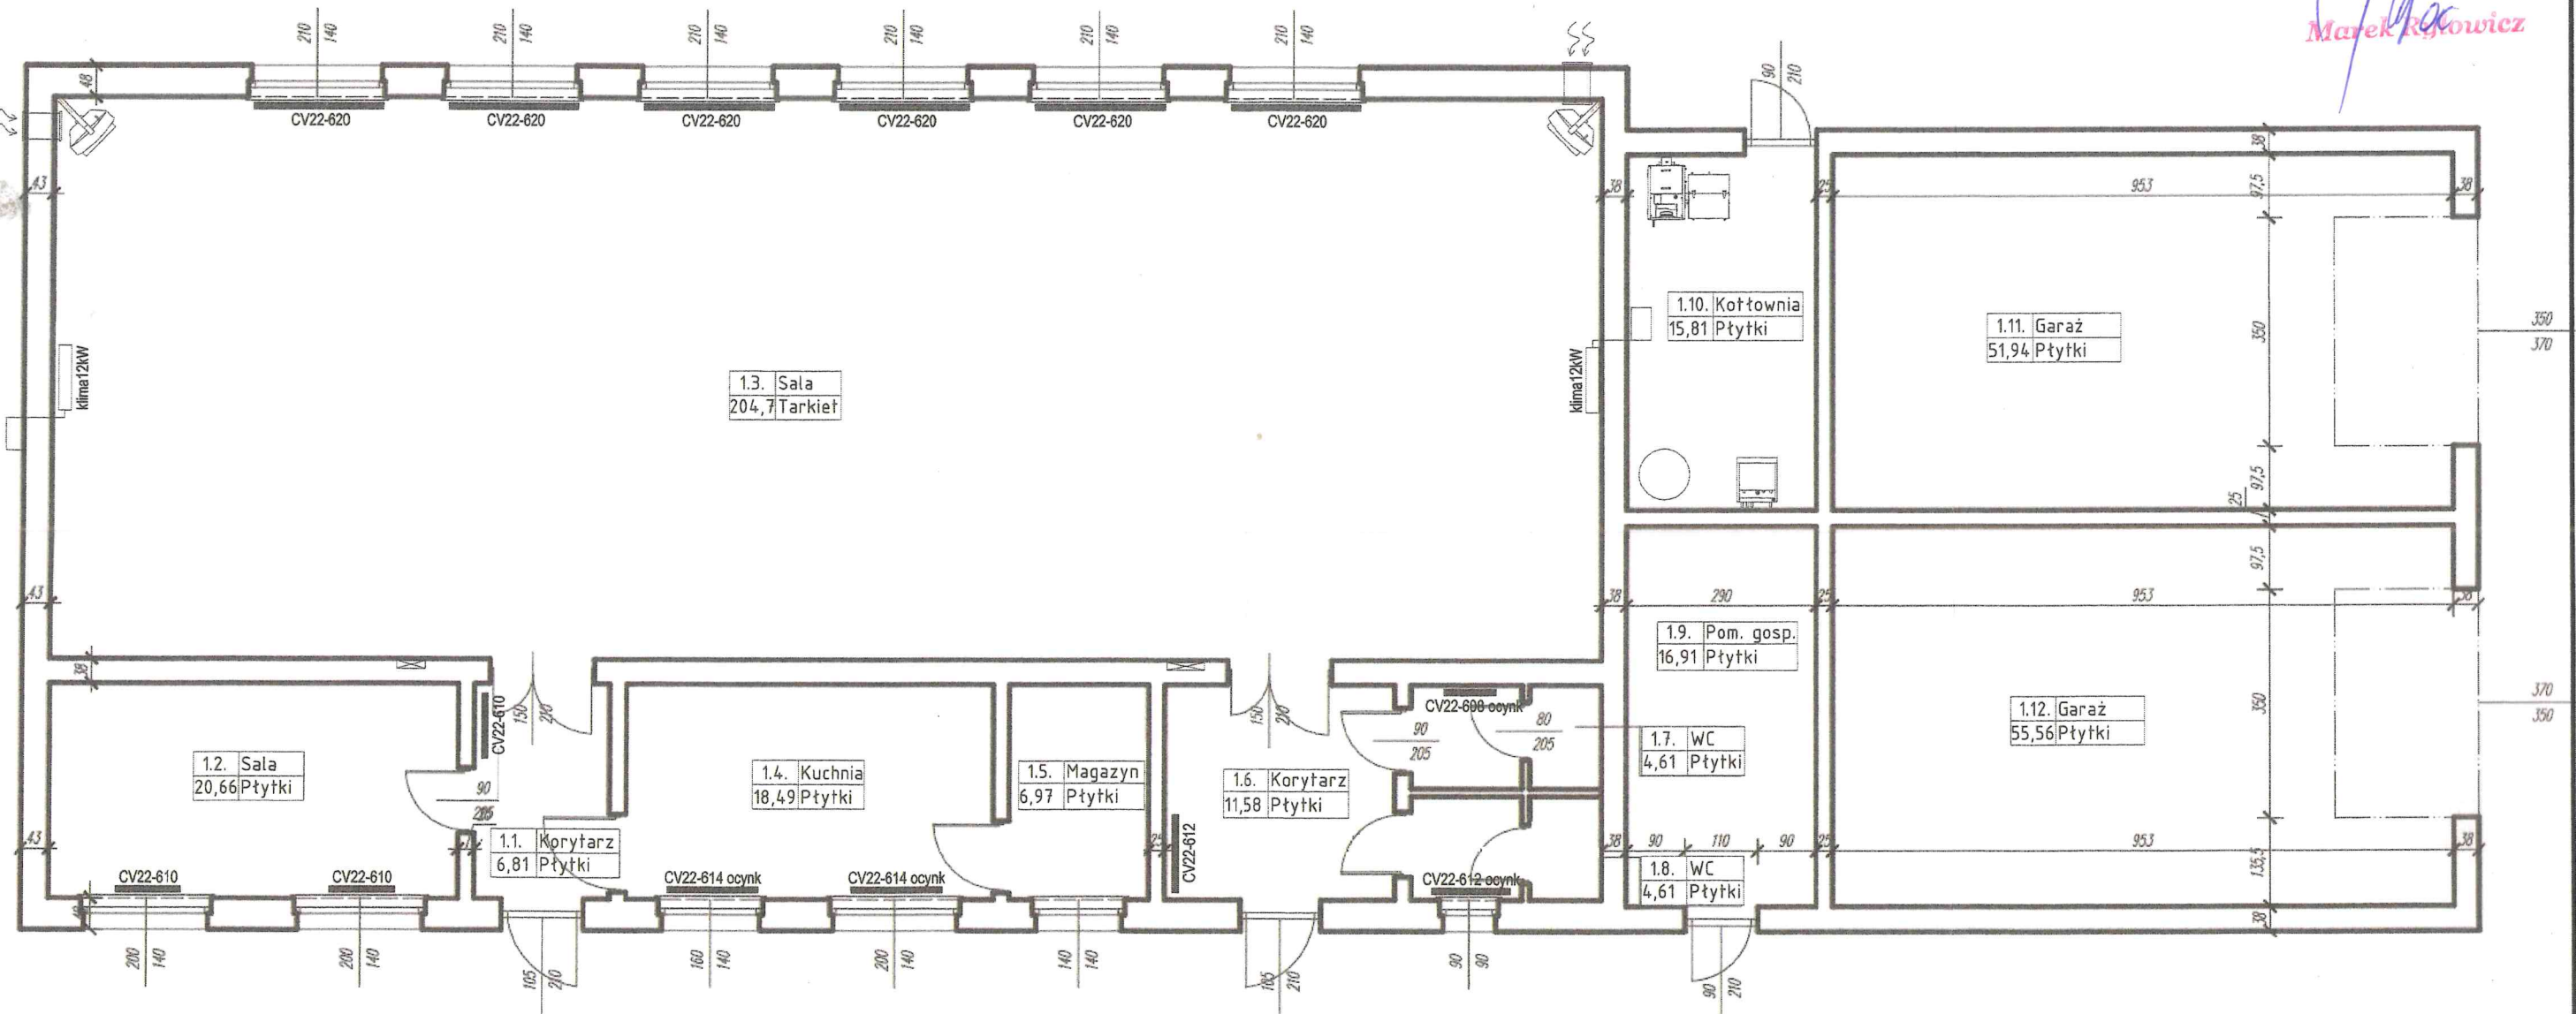

PROJEKTANT

mgr inż. Paweł Tomaszewski

upr. bud. nr KUP/0070/POOS/06

do projektowania bez ograniczeń

w specjalności instalacyjnej w zakresie sieci,

instalacji i urządzeń elektrycznych, wentylacyjnych,

gazowych, wodociagowych i kanalizacyjnych

Firma "BEHRENDT" - Grupa SBS

Marian Behrendt

ul. Bat. Chłopskich 24

87-300 Brodnica

www.behrendt.com.pl



Biuro Projektowe

tel.: (56) 697 25 13

Obiekt:	Przebudowa świetlicy wiejskiej we Wrockach
Lokalizacja:	Wrocki, dz. nr 22/5 87-400 Golub-Dobrzyń
Inwestor:	Gmina Golub-Dobrzyń ul. Plac 1000-lecia 25, 87-400 Golub-Dobrzyń
Tytuł:	Poglądowy schemat instalacji
Opis rysunku:	Rzut przyziemia
Branża:	Sanitarna
Projektant:	mgr inż. Paweł TOMASZEWSKI nr upr. KUP/0070/POOS/06
Asystent:	mgr inż. Piotr DOBRY
skala:	1:100
data:	03 / 2018
nr rys.:	01