


PRAACOWNIA PROJEKTOWA Marek Brzdowski 87-400 Golub-Dobrzyń, ul. Browarowa 3 tel./fax: 56 683 4980, 508226275, e-mail: m_brozowski@op.pl NIP 878-162-28-28 REGON 340682140		PROJEKTOWA inż. Marek Brzdowski	Data: lipiec 2012 nr rys. 2/3
OBIEKT Zmiana sposobu użytkowania budynku w m. Wrocław, dz. nr 455/3, 87-400 Golub-Dobrzyń	INWESTOR Gmina Golub-Dobrzyń ul. Plac 1000-lecia 25, 87-400 Golub-Dobrzyń	RYSUNEK Schemat instalacji odgromowej	PROJEKTANT mgr inż. Stanisław Osinski nr uprawnień: UAN-V/8346/10/T/0086
skala: 1 : 100		Branża: Elektryczna	

UWAGA
 Instalację odgromową wykonać na
 uchwytych podporządkowanych
 zgodnie z katalogiem
 ELKO-BIS Systemy Odgromowe

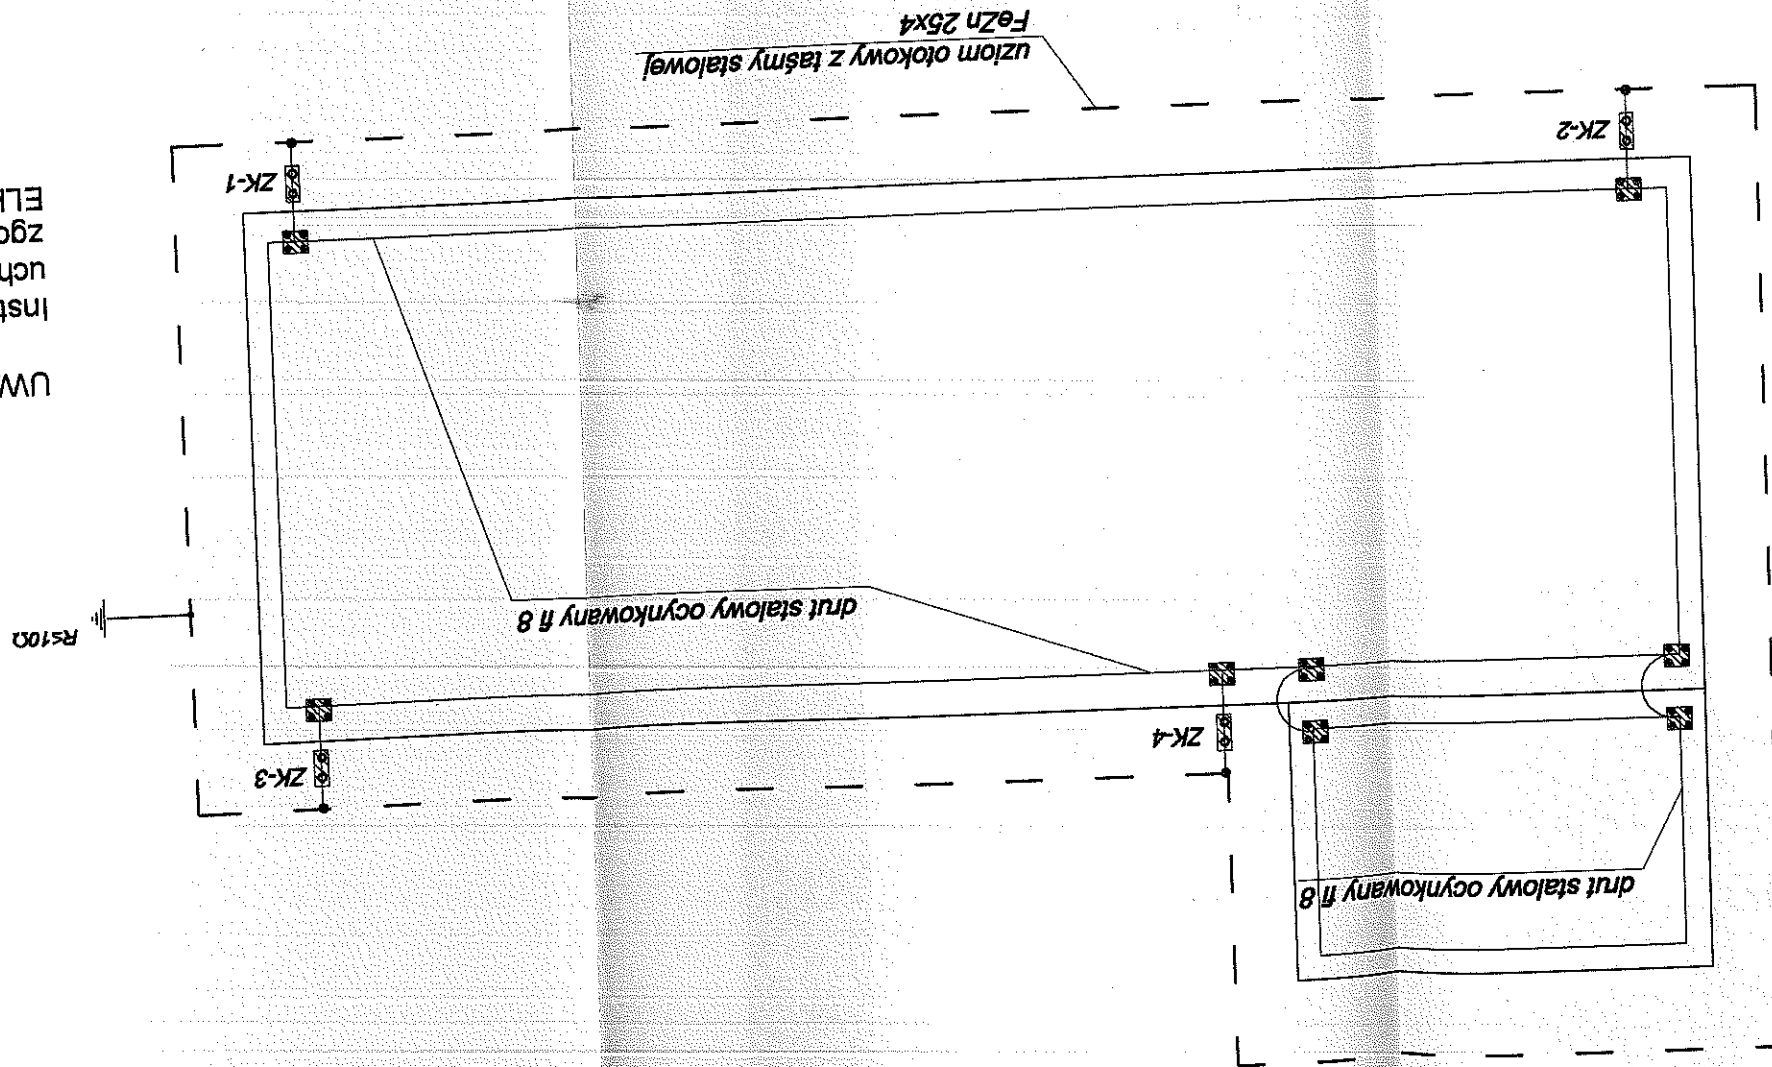

PRACOWNIA PROJEKTOWA		MB inż. Marek Brzódowski		Marek Brzódowski 87-400 Golub-Dobrzyń, ul. Browarowa 3 tel./fax: 56 683 4980, 508226275, e-mail: m.brzodowski@op.pl NIP 878-162-28-28 REGON 340682140	
OBJEKT	Zmiana sposobu użytkowania budynku w m. Wroclki, dz. nr 455/3, 87-400 Golub-Dobrzyń	INWESTOR	Gmina Golub-Dobrzyń ul. Plac 1000-lecia 25, 87-400 Golub-Dobrzyń	RYSUNEK	Schemat ideowy rozdzielnic RG
OPRACOWAŁ		inż. Marek Brzódowski		PROJEKTANT	
skala: -		Branża Elektryczna		Data: lipiec 2012	
				nr rys. 3/3	

