


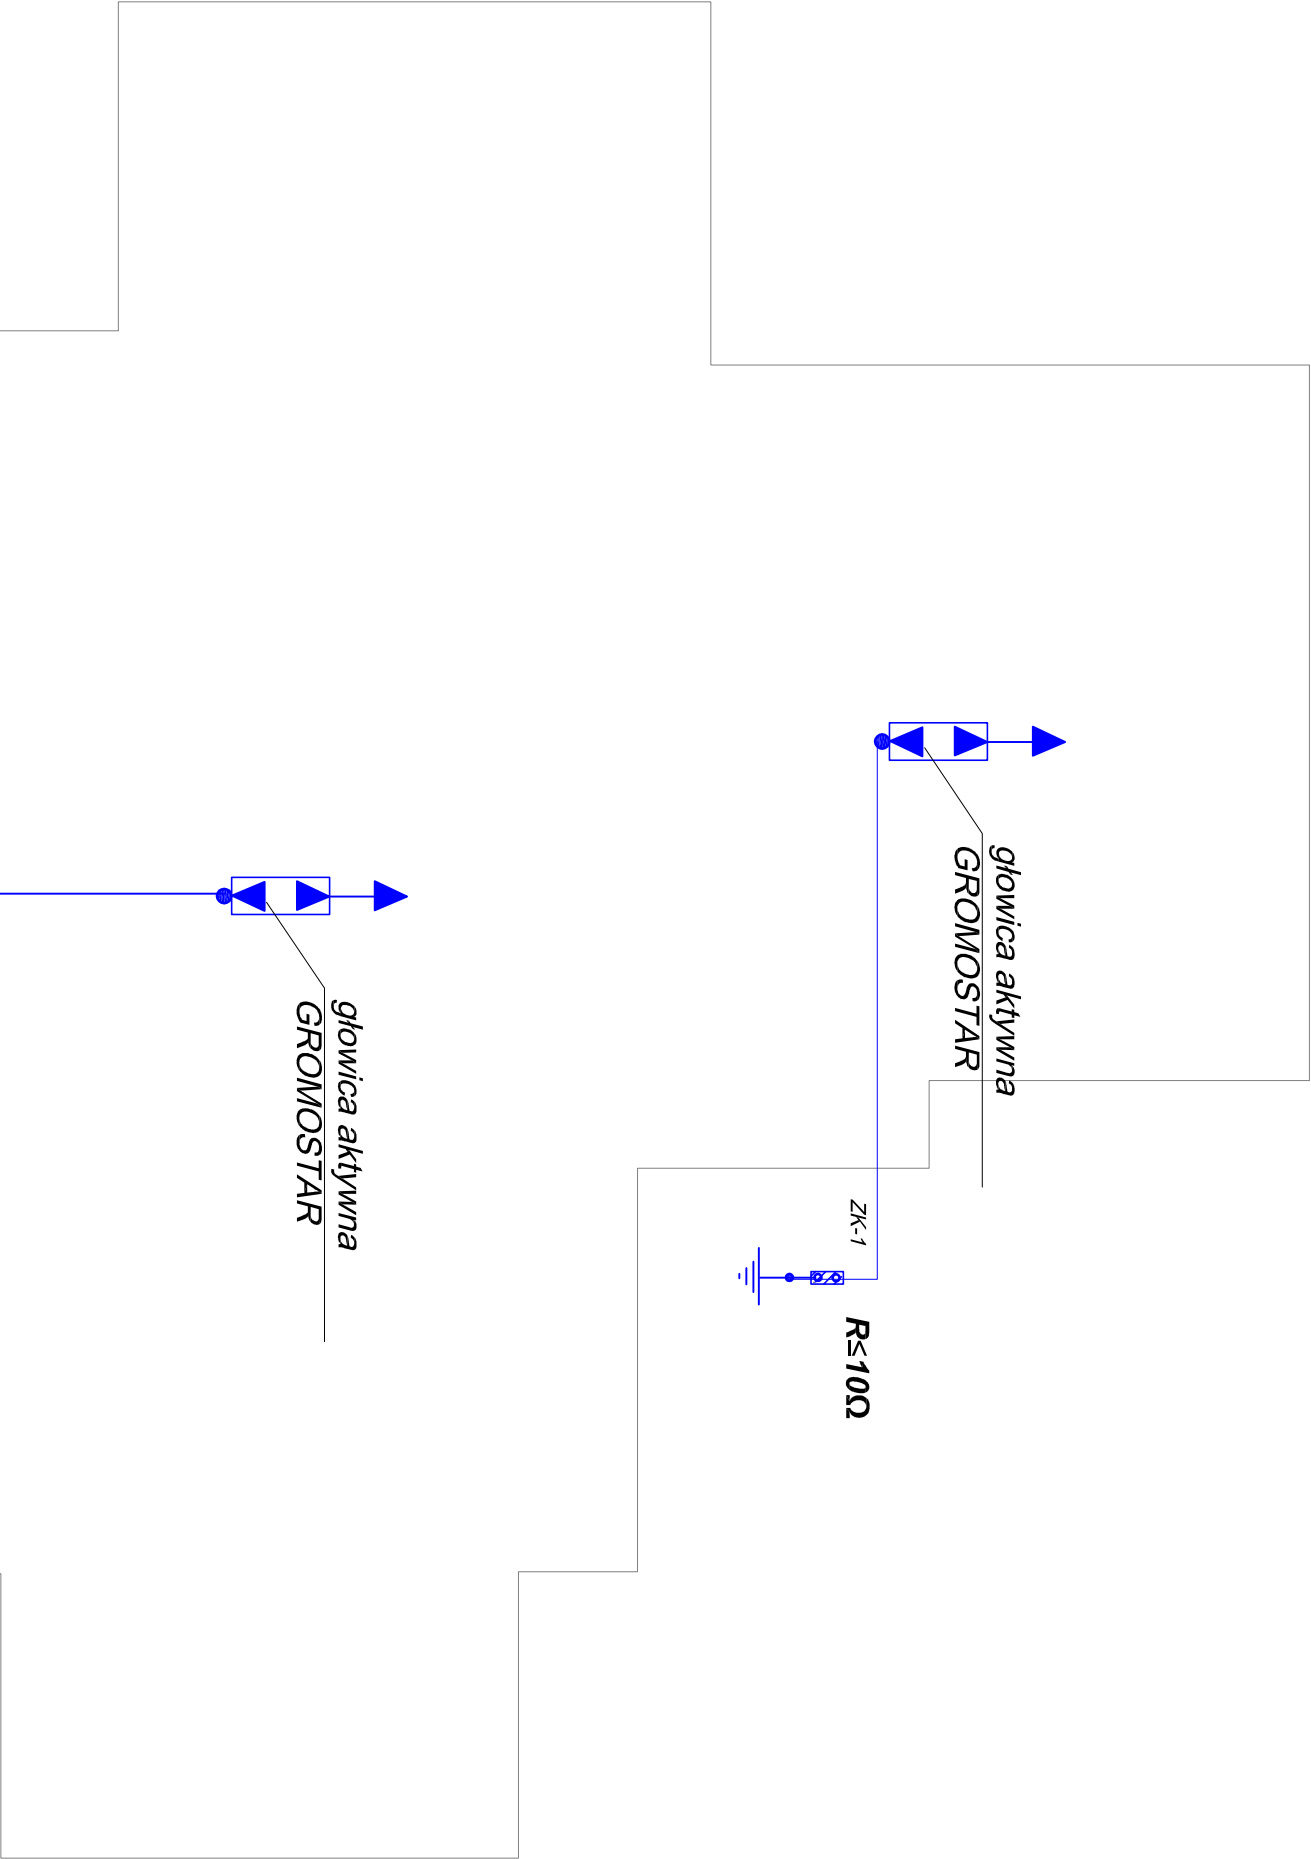

UWAGA

Instalację odgromową wykonać na uchwytach podpórkowych zgodnie z katalogiem ELKO-BIS Systemy Odgromowe katalog GROMOSTAR

PRACOWNIA PROJEKTOWA  inż. Marek Brózdowski PRACOWNIA PROJEKTOWA Marek Brózdowski 87-400 Gołub-Dobrzyń, ul. Browarowa 3 tel./fax: 56 683 4980, 508226275, e-mail: m_brozdowski@op.pl NIP 87-8-162-28-28 REGON 340682140			
OBIEKT	Rozbudowa istniejącego budynku świetlicy wiejskiej w m. Białkowo, dz. nr 300/9, 87-400 Gołub-Dobrzyń		
INWESTOR	Urząd Gminy Gołub-Dobrzyń Gołub-Dobrzyń, ul. Plac 1000-lecia 25, 87-400 Gołub-Dobrzyń		
RYSUNEK	Schemat instalacji odgromowej		
OPRACOWAŁ inż. Marek Brózdowski	PROJEKTANT mgr inż. Stanisław Osipiński nr uprawnień: UAN-IV/8346 110/T/O/86		
skala : 1 : 100	Brzoża Elektryczna	Data : listopad 2013	nr rys. E-2