


PROJEKT INSTALACJI C.O.

SCHEMAT KOTŁOWNI

bez skali

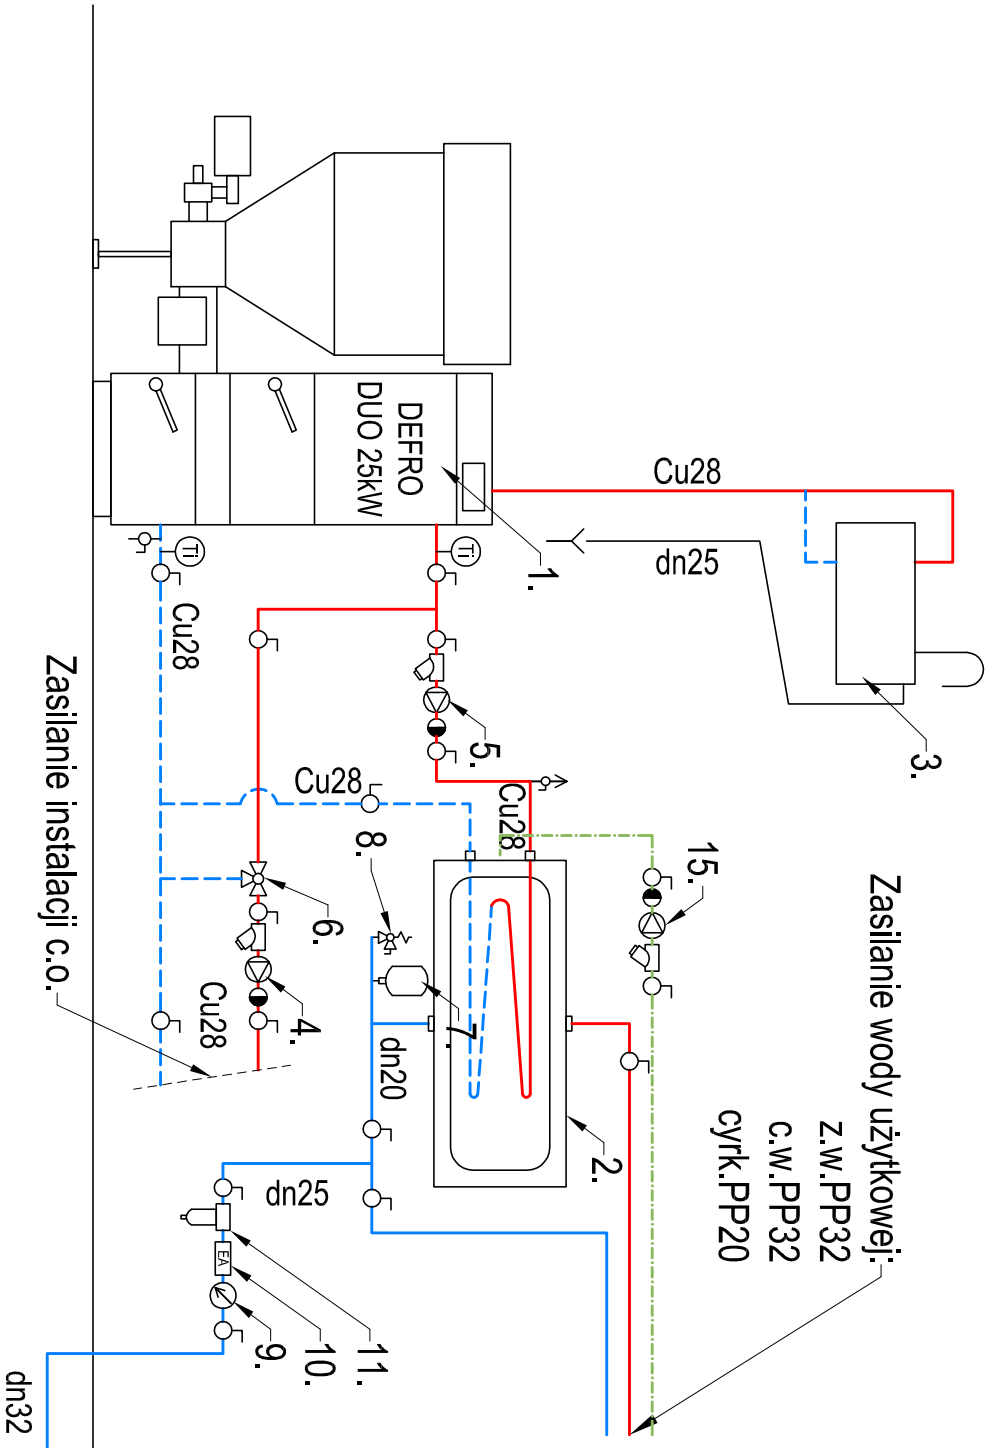

- Uwagi:**
- Montaż instalacji urządzeń wykonąć wg wytycznych producenta
 - Urządzenia i materiały podano jako wzorcowe, dopuszcza się stosowanie zamienników pod warunkiem zachowania parametrów, jakości i możliwości współpracy zamienników
 - Przejścia przewodów przez przegrody budowlane należy wykonać w stałowych telefach ochronnych
 - W razie niezgodności skontaktować się z projektantem

- Legenda :**
- zaw. odcinający
 - zaw. zwrotny
 - zaw. trójdrogowy
 - zaw. bezpieczeństwa
 - filtr skośny
 - pompa obiegowa
 - termometr
 - manometr
 - odpowietrznik
- Legenda :**
- woda zimna
 - woda ciepła
 - cykulacja c.w.
 - kanalizacja
 - zasilanie c.o. (rury Cu)
 - powrót c.o. (rury Cu)
 - zasilanie c.o. (rury HKS)
 - powrót c.o. (rury HKS)

- Legenda :**
- Kocioł stałopalny typu Defro Duo 25kW
 - Pojemnościowy ogrzewacz wody typu WGi-MAX 100 Elektromet
 - Otwarte naczynie wzbiorcze V=32L
 - Pompa obiegowa UPS 25-60
 - Pompa obiegowa UPS 25-40
 - Zawór mieszający, 3-drogowy
 - Zamknięte naczynie wzbiorcze c.w.u. Reflex DD8 firmy Reflex
 - Zawór bezpieczeństwa c.w.u. 2115 Dn15
 - Wodomierz JS-2,5 Dn20 Powogaz
 - Zawór antyskażeniowy EA291 Dn25 firmy Danfoss
 - Filtr Dn25
 - Pompa cykulacji UP15-14B
 - Kanał nawiewny Dn160 z przepustnicą
 - Główny wyłącznik prądu
 - Studnia schładzająca Dn500mm

Firma "BEHRENDT" - Grupa SBS Marian Behrendt ul. Bat. Chłopskich 24 87-300 Brodnica www.behrendt.com.pl				Biurowo Projektowe tel.: (56) 697 25 13	
Opis rysunku:	Projekt rozbudowy istniejącego budynku świetlicy wiejskiej				
Lokalizacja:	dz. nr 300/9, Białkowo Gm. Golub - Dobrzyń				
Temat:	Projekt budowlany instalacji sanitarnych				
Opis rysunku:	Schemat kotłowni				
Branża:	Sanitarna			skala:	-----
Projektant:	mgr inż. Paweł TOMASZEWSKI nr upr. KUP/0070/POOS/06			data:	2013
Asystent:	tech. Karol WIECZYŃSKI			nr rys.:	CO-02