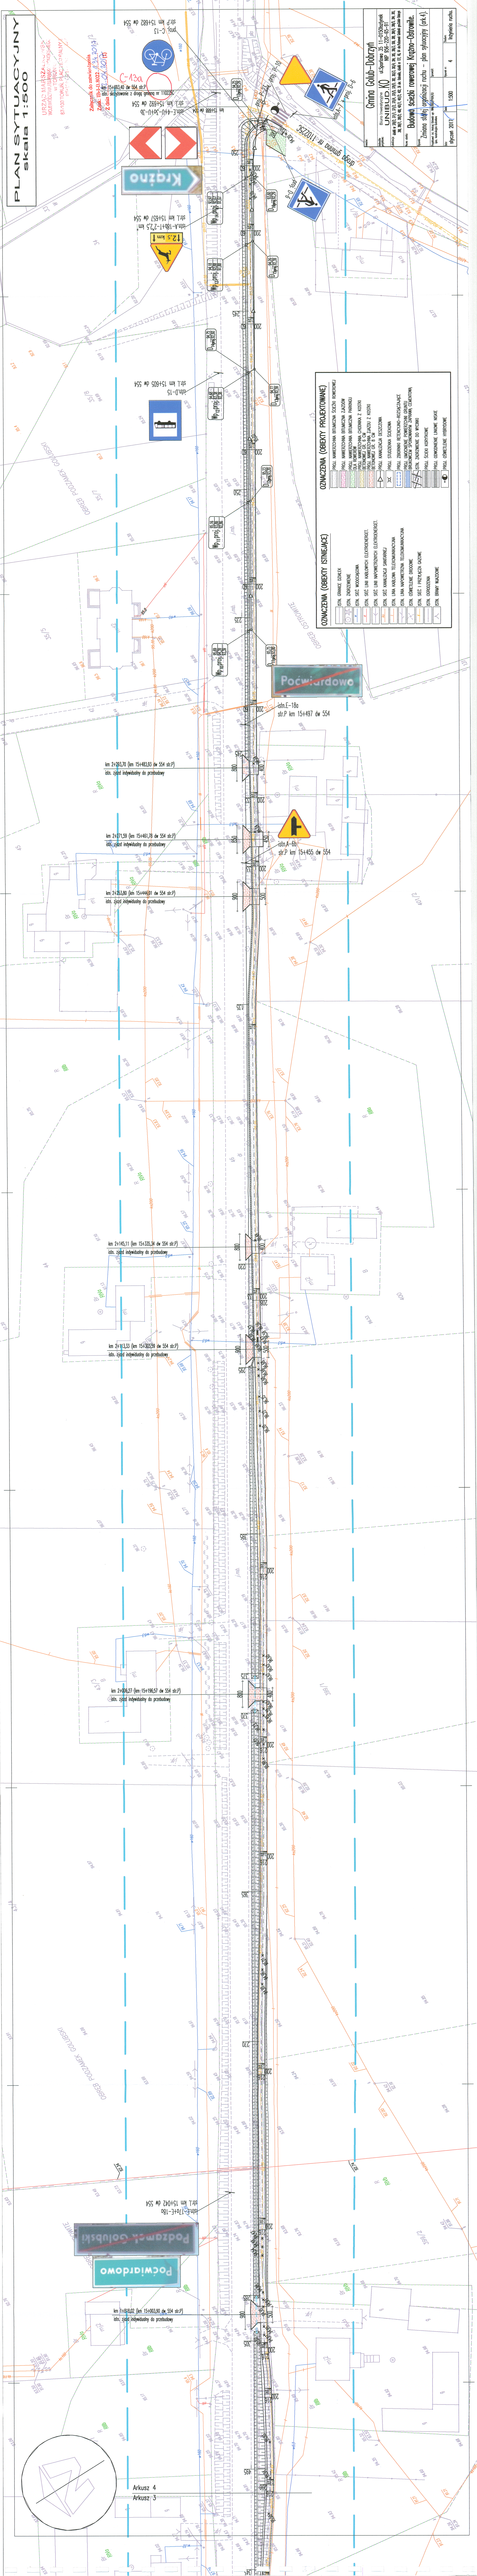

Arkusz 3
Arkusz 4
Poćwiardowo
Podzamek Golubski
istn.E-17a+E-18a
str.L km 15+042 dw 554
km 1+818,02 (km 15+003,90 dw 554 str.P)
istn. zjazd indywidualny do przebudowy
km 2+006,27 (km 15+196,57 dw 554 str.P)
istn. zjazd indywidualny do przebudowy
km 2+113,33 (km 15+303,59 dw 554 str.P)
istn. zjazd indywidualny do przebudowy
km 2+145,11 (km 15+335,34 dw 554 str.P)
istn. zjazd indywidualny do przebudowy
km 2+253,80 (km 15+444,01 dw 554 str.P)
istn. zjazd indywidualny do przebudowy
km 2+271,59 (km 15+461,78 dw 554 str.P)
istn. zjazd indywidualny do przebudowy
km 2+293,70 (km 15+483,93 dw 554 str.P)
istn. zjazd indywidualny do przebudowy
istn.A-6b
str.P km 15+455 dw 554
istn.E-18a
str.P km 15+497 dw 554
Poćwiardowo
OBRĘB PODZAMEK GOLUBSKI
OBRĘB OSTROWITE
istn.D-15
str.L km 15+605 dw 554
12,5 km
istn.A-18b+T-2"2,5 km"
str.L km 15+657 dw 554
Krążno
km 15+688 dw 554
istn.E-4+U-3a+U-3b
str.L km 15+692 dw 554
istn. skrzyżowanie z drogą gminną nr 110225C
str.P km 15+693,40 dw 554
proj. C-13
str.P km 15+682 dw 554
C-13a
droga gminna nr 110225C
istn.A-7
proj. D-6
proj. P-10
proj. P-12

PLAN SYTUACYJNY
skala 1:500

OZNACZENIA (OBIEKTY ISTNIEJĄCE)

- ISTN. GRANICE DZIAŁEK
- ISTN. ZADRZEWIENIE
- ISTN. SIEĆ WODOCIĄGOWA
- ISTN. SIEĆ LINII KABLOWYCH ELEKTROENERGET.
- ISTN. SIEĆ LINII NAPOWIETRZNYCH ELEKTROENERGET.
- ISTN. SIEĆ KANALIZACJI SANITARNEJ
- ISTN. LINIA KABLOWA TELEKOMUNIKACYJNA
- ISTN. LINIA NAPOWIETRZNA TELEKOMUNIKACYJNA
- ISTN. OŚWIETLENIE DROGOWE
- ISTN. SIEĆ I PRZYŁĄCZA GAZOWE
- ISTN. OGRODZENIA
- ISTN. BRAMY WJAZDOWE

OZNACZENIA (OBIEKTY PROJEKTOWANE)

- PROJ. NAWIERZCHNIA BITUMICZNA ŚCIEŻKI ROWEROWEJ
- PROJ. NAWIERZCHNIA BITUMICZNA ZJAZDÓW
- PROJ. NAWIERZCHNIA BITUMICZNA PARKINGU DLA ROWERÓW
- PROJ. NAWIERZCHNIA CHODNIKA Z KOSTKI BETONOWEJ GR. 6 CM
- PROJ. NAWIERZCHNIA ZJAZDU Z KOSTKI BETONOWEJ GR. 8 CM
- PROJ. KANALIZACJA DESZCZOWA
- PROJ. STUDZIENKA ŚCIEKOWA
- PROJ. ZBIORNIKI RETENCYJNO-ROZSĄCZAJĄCE
- PROJ. UMOCNIENIE POWIERZCHNI GRUNTU BRUKOWCEM SPOINOWANYM ZAPRAWĄ CEMENTOWĄ
- ISTN. ZADRZEWIENIE DO WYCINKI
- PROJ. ŚCIEKI KORYTKOWE
- PROJ. OGRODZENIE LINIOWE NISKIE
- PROJ. OŚWIETLENIE HYBRYDOWE

Inwestor: Gmina Golub-Dobrzyń

Jednostka projektowa: Biuro Inwestycyjne UNIBUD.KO ul.Sportowa 35 11-015 Olsztynek NIP 956-220-65-91

Lokalizacja: działki nr 370/2, 371/1, 371/2, 375/4, 375/5, 379/5, 382, 383/1, 383/4, 384, 385, 386/3, 506, 388, 389/4, 389/5, 394, 395, 398, 399/1, 399/2, 400, 401/1, 401/2, 402, 36 obr. Ostrowite, działki nr 127, 45, 64 obr.Podzamek Golubski gm.Golub-Dobrzyń

Nazwa obiektu: **Budowa ścieżki rowerowej Krążno-Ostrowite.**

Rysunek: Zmiana stałej organizacji ruchu – plan sytuacyjny (ark.4).

Projektował: inż. Andrzej Ostrowski upr. [illegible] spec. konstrukcyjno-budowlanej

Sprawdził:

Data:	Skala:	Rysunek nr:	Stadium:
styczeń 2017	1:500	4	Inżynieria ruchu.

URZĄD MARSZAŁKOWSKI WOJEWÓDZTWA KUJAWSKO-POMORSKIEGO w TORUNIU 87-100 TORUŃ, PLAC TEATRALNY 2

Załącznik do zatwierdzenia
Znak: IB-I-B.8022.1.34.2017/2
z dnia 12.04.2017 r.