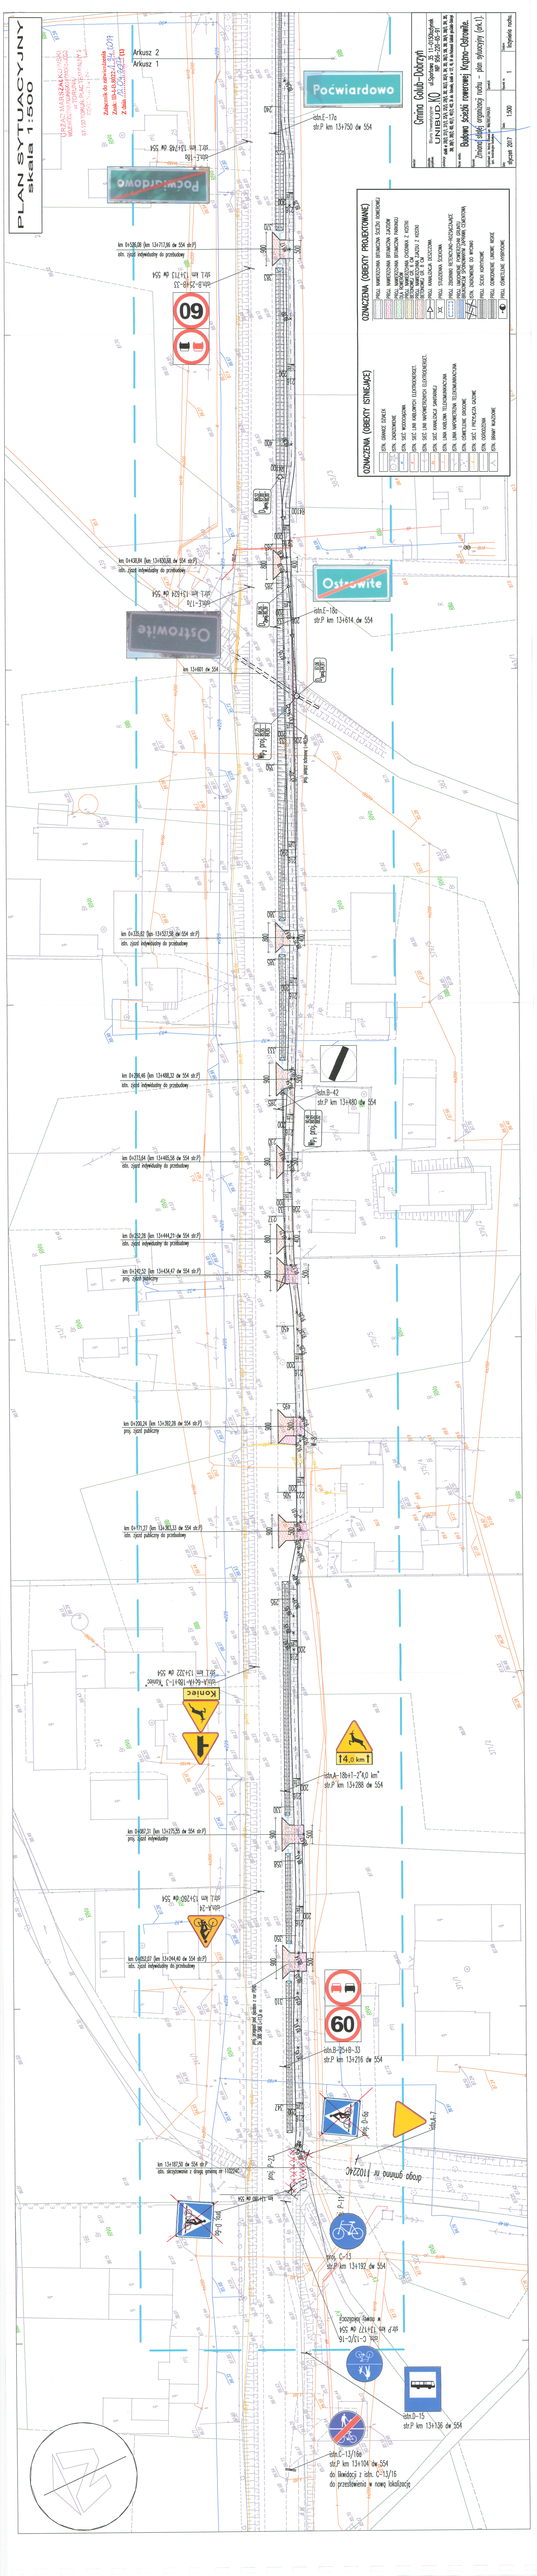

PLAN SYTUACYJNY
skala 1:500

URZĄD MARSZAŁKOWSKI
WOJEWÓDZTWA KUJAWSKO-POMORSKIEGO
w TORUNIU
87-100 TORUŃ, PLAC TEATRALNY 2

Załącznik do zatwierdzenia
Znak: IB-I-B.8022.1.34.2017 (1)
Z dnia 12.04.2017

Arkusz 2
Arkusz 1
Poćwiardowo
istn.E-17a
str.P km 13+750 dw 554
istn.E-18a
str.L km 13+748 dw 554
km 0+526,08 (km 13+717,96 dw 554 str.P)
istn. zjazd indywidualny do przebudowy
istn.B-25+B-33
str.L km 13+713 dw 554
60
km 0+438,84 (km 13+630,68 dw 554 str.P)
istn. zjazd indywidualny do przebudowy
istn.E-17a
str.L km 13+624 dw 554
Ostrowite
istn.E-18a
str.P km 13+614 dw 554
km 13+601 dw 554
Wp2 proj.
proj. przepust ochronna L=40,2m
km 0+335,62 (km 13+527,58 dw 554 str.P)
istn. zjazd indywidualny do przebudowy
km 0+296,46 (km 13+488,32 dw 554 str.P)
istn. zjazd indywidualny do przebudowy
istn.B-42
str.P km 13+480 dw 554
Wp1 proj.
km 0+273,64 (km 13+465,58 dw 554 str.P)
istn. zjazd indywidualny do przebudowy
km 0+252,28 (km 13+444,21 dw 554 str.P)
istn. zjazd indywidualny do przebudowy
km 0+242,52 (km 13+434,47 dw 554 str.P)
proj. zjazd publiczny
km 0+200,24 (km 13+392,28 dw 554 str.P)
proj. zjazd publiczny
km 0+171,27 (km 13+363,33 dw 554 str.P)
istn. zjazd publiczny do przebudowy
istn.A-6c+A-18b+T-3 „Koniec"
str.L km 13+322 dw 554
Koniec
istn.A-18b+T-2"4,0 km"
str.P km 13+288 dw 554
4,0 km
km 0+087,31 (km 13+275,55 dw 554 str.P)
proj. zjazd indywidualny
istn.A-24
str.L km 13+260 dw 554
km 0+052,07 (km 13+244,40 dw 554 str.P)
istn. zjazd indywidualny do przebudowy
proj. przepust pod zjazdem z rur PEHD Dn 300 SN8 L=11,9 m
istn.B-25+B-33
str.P km 13+216 dw 554
60
km 13+187,50 dw 554 str.P
istn. skrzyżowanie z drogą gminną nr 110224C
proj. D-6a
km 13+180 dw 554
proj. P-23
istn.A-7
droga gminna nr 110224C
proj. P-11
proj. C-13
str.P km 13+192 dw 554
istn. C-13/C-16
str.P km 13+177 dw 554
w nowej lokalizacji
istn.D-15
str.P km 13+136 dw 554
istn.C-13/16a
str.P km 13+104 dw 554
do likwidacji z istn. C-13/16
do przestawienia w nową lokalizację

OZNACZENIA (OBIEKTY ISTNIEJĄCE)

- ISTN. GRANICE DZIAŁEK
- ISTN. ZADRZEWIENIE
- ISTN. SIEĆ WODOCIĄGOWA
- ISTN. SIEĆ LINII KABLOWYCH ELEKTROENERGET.
- ISTN. SIEĆ LINII NAPOWIETRZNYCH ELEKTROENERGET.
- ISTN. SIEĆ KANALIZACJI SANITARNEJ
- ISTN. LINIA KABLOWA TELEKOMUNIKACYJNA
- ISTN. LINIA NAPOWIETRZNA TELEKOMUNIKACYJNA
- ISTN. OŚWIETLENIE DROGOWE
- ISTN. SIEĆ I PRZYŁĄCZA GAZOWE
- ISTN. OGRODZENIA
- ISTN. BRAMY WJAZDOWE

OZNACZENIA (OBIEKTY PROJEKTOWANE)

- PROJ. NAWIERZCHNIA BITUMICZNA ŚCIEŻKI ROWEROWEJ
- PROJ. NAWIERZCHNIA BITUMICZNA ZJAZDÓW
- PROJ. NAWIERZCHNIA BITUMICZNA PARKINGU DLA ROWERÓW
- PROJ. NAWIERZCHNIA CHODNIKA Z KOSTKI BETONOWEJ GR. 6 CM
- PROJ. NAWIERZCHNIA ZJAZDU Z KOSTKI BETONOWEJ GR. 8 CM
- PROJ. KANALIZACJA DESZCZOWA
- PROJ. STUDZIENKA ŚCIEKOWA
- PROJ. ZBIORNIKI RETENCYJNO-ROZSĄCZAJĄCE
- PROJ. UMOCNIENIE POWIERZCHNI GRUNTU BRUKOWCEM SPOINOWANYM ZAPRAWĄ CEMENTOWĄ
- ISTN. ZADRZEWIENIE DO WYCINKI
- PROJ. ŚCIEKI KORYTKOWE
- PROJ. ODWODNIENIE LINIOWE NISKIE
- PROJ. OŚWIETLENIE HYBRYDOWE

Inwestor: Gmina Golub-Dobrzyń

Jednostka projektowa: Biuro Inwestycyjne UNIBUD.KO ul.Sportowa 35 11-015Olsztynek NIP 956-220-65-91

Lokalizacja: działki nr 370/2, 371/1, 371/2, 375/4, 375/5, 379/5, 382, 383/3, 383/4, 384, 385, 386/3, 506, 389, 390/4, 390/5, 394, 395, 398, 399/1, 399/2, 400, 401/1, 401/2, 402, 36 obr. Ostrowite, działki nr 127, 46, 64 obr.Podzamek Golubski gm.Golub-Dobrzyń

Nazwa obiektu: Budowa ścieżki rowerowej Krążno-Ostrowite.

Rysunek: Zmiana stałej organizacji ruchu – plan sytuacyjny (ark.1).

Projektował: inż. Andrzej Ostowski upr. WAM/0003/POOK/03 spec. konstrukcyjno-budowlana

Sprawdził:

Data: styczeń 2017

Skala: 1:500

Rysunek nr: 1

Stadium: Inżynieria ruchu.