Projekt zmiany stałej organizacji ruchu
- istniejące i projektowane oznakowanie
Skala 1 : 500

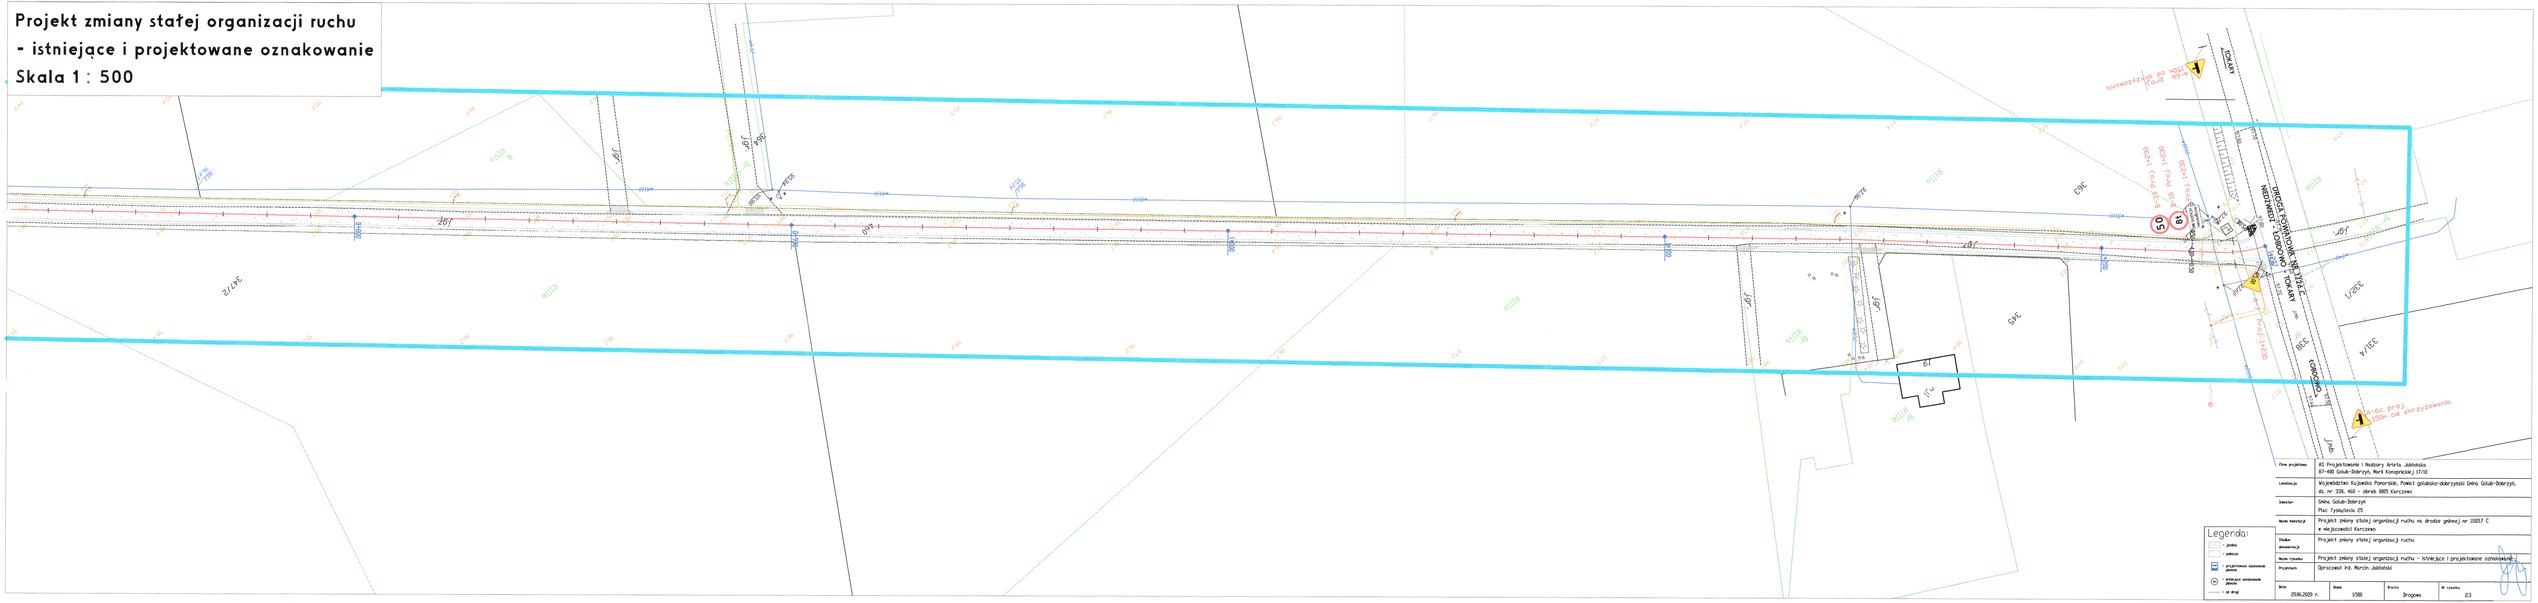

Firma projektowa	AS Projektowanie i Nadzory Arleta Jabłońska 87-400 Golub-Dobrzyń, Marii Konopnickiej 17/10
Lokalizacja	Województwo Kujawsko Pomorskie, Powiat golubsko-dobrzyński Gmina Golub-Dobrzyń, dz. nr 338, 460 - obręb 0005 Karczewo
Inwestor	Gmina Golub-Dobrzyń Plac Tysiąclecia 25
Nazwa inwestycji	Projekt zmiany stałej organizacji ruchu na drodze gminnej nr 110217 C w miejscowości Karczewo
Etap dokumentacji	Projekt zmiany stałej organizacji ruchu
Nazwa rysunku	Projekt zmiany stałej organizacji ruchu - istniejące i projektowane oznakowanie
Projektant	Opracował mgr Marcin Jabłoński
Data	29.06.2020 r.
Skala	1:500
Stadium	Drogowa
Nr rysunku	2.3