

z dnia 30 czerwca 2015 r.

w sprawie przystąpienia do sporządzenia zmiany miejscowego planu zagospodarowania przestrzennego na obszarze wsi Nowogród-wieś letniskowa "Grodno" oraz zmiany miejscowego planu zagospodarowania przestrzennego na obszarze wsi Nowogród-teren zabudowy letniskowej

Na podstawie art. 18 ust. 2 pkt 5 ustawy z dnia 8 marca 1990 r. o samorządzie gminnym (Dz.U. z 2013 r. poz. 594 z późn. zm.¹⁾) oraz art. 14 ust. 1 i 2 ustawy z dnia 27 marca 2003 r. o planowaniu i zagospodarowaniu przestrzennym (Dz.U. z 2015 r. poz. 199, 433) uchwala się, co następuje:

§ 1. Przystąpić do sporządzenia zmiany miejscowego planu zagospodarowania przestrzennego Gminy Golub-Dobrzyń na obszarze wsi Nowogród-wieś letniskowa „Grodno” uchwalonego uchwałą Nr XVII/2/96 Rady Gminy Golub-Dobrzyń z dnia 21 lutego 1996 r. opublikowaną w Dzienniku Urzędowym Województwa Toruńskiego Nr 7 poz. 46 z dnia 24.04.1996 r. oraz zmiany miejscowego planu zagospodarowania przestrzennego wsi Nowogród-teren zabudowy letniskowej uchwalonego uchwałą Nr X/59/99 Rady Gminy Golub-Dobrzyń z dnia 28 maja 1999 r. opublikowanego w Dzienniku Urzędowym Województwa Kujawsko-Pomorskiego Nr 43, poz. 370 z dnia 09.07.1999 r.


§ 2. Granice obszaru objętego zmianą planu, o którym mowa w § 1 określono na mapie stanowiącej załącznik graficzny do niniejszej uchwały.

§ 3. Wykonanie uchwały powierza się Wójtowi Gminy Golub-Dobrzyń.

§ 4. Uchwała wchodzi w życie z dniem podjęcia.

§ 5. Uchwała podlega ogłoszeniu w sposób zwyczajowo przyjęty w Gminie.

Przewodniczący Rady
Gminy

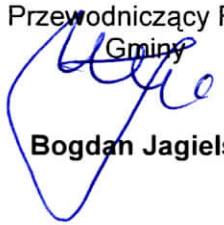
Bogdan Jagielski


¹⁾ Zmiany tekstu jednolitego wymienionej ustawy zostały ogłoszone w: Dz. U. z 2013 r. poz. 645 i 1318, z 2014 r. poz. 379 i 1072

STANOWISKO WYKAZUJĄCE
MAPA EWIDENCJI GRUNTÓW
 obr. Nowogród 0009: dz. 88/3, 88/4, 91/3, 91/6, 91/7, 91/8, 91/9, 91/10, 91/17, 92/1
 Kartografi i Gospodarki Nieruchomości
 ul. 1000-lecia 25, tel. 256 683 53 80/81
 17-400 Golub-Dobrzyń
 NIP 527-014-27-9

SKALA 1:5000

Załącznik do Uchwały Nr IX.47.2015

Rady Gminy Golub-Dobrzyń
 z dnia 30 czerwca 2015 r.

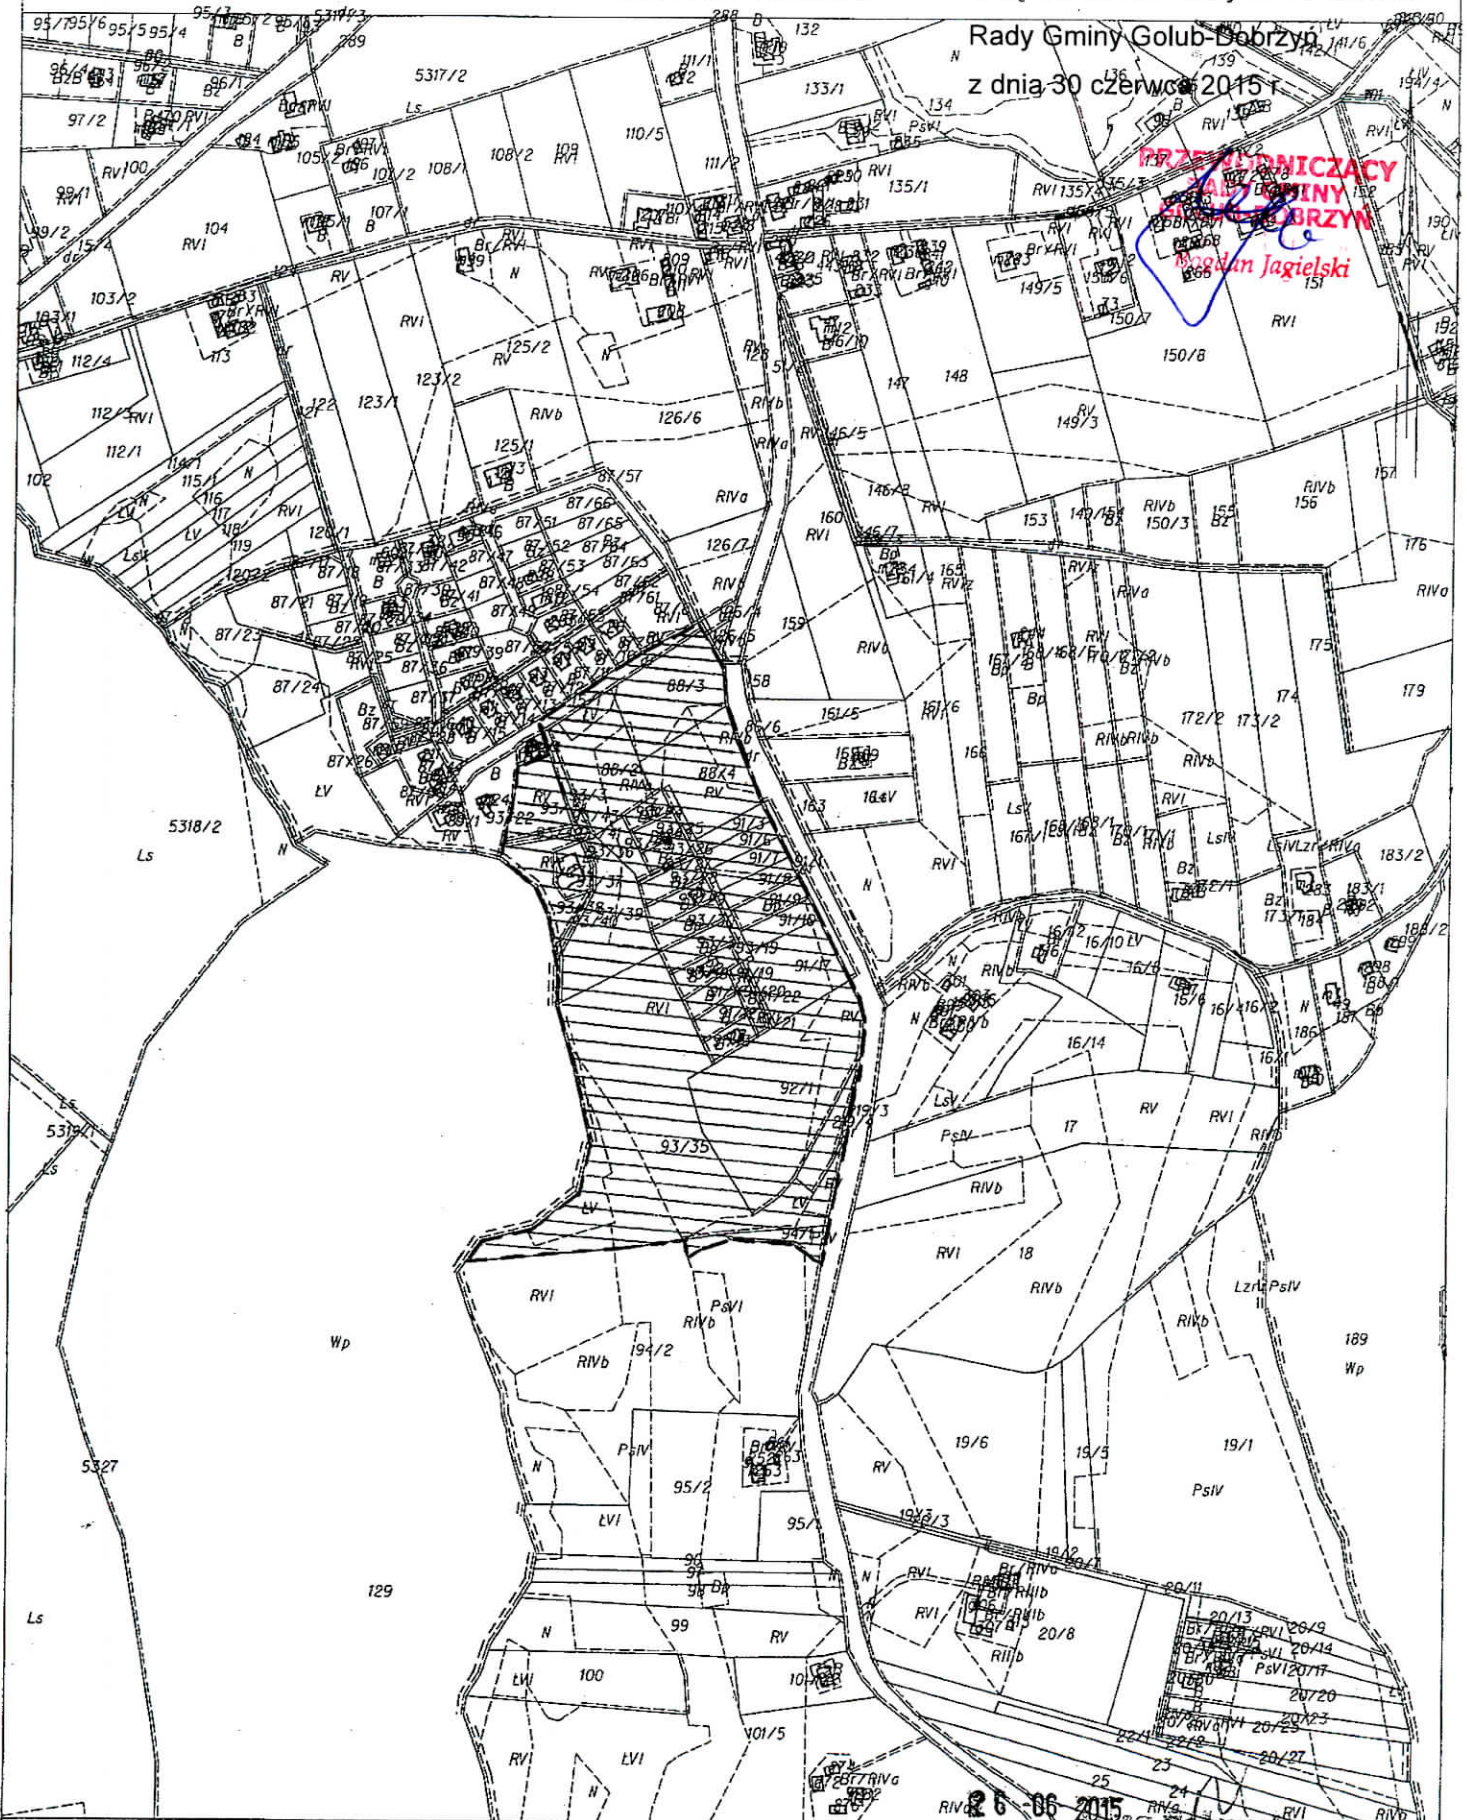

Sporządziła/wydruk: ANNA BOLEWSKA



— teren objęty planem

Id: 53D79340-DADB-4AAE-825C-0BC74925D69E. Podpisany

PODPISEK
 w ewidencji gruntów i budynków

Strona 2