

z dnia 29 kwietnia 2015 r.

**w sprawie przystąpienia do sporządzenia zmiany miejscowego planu zagospodarowania
przestrzennego na obszarze wsi Nowa Wieś**

Na podstawie art. 18 ust. 2 pkt 5 ustawy z dnia 8 marca 1990 r. o samorządzie gminnym (Dz.U. z 2013 r. poz. 594 z późn. zm.¹⁾) oraz art. 14 ust. 1 i 2 ustawy z dnia 27 marca 2003 r. o planowaniu i zagospodarowaniu przestrzennym (Dz.U. z 2012 r. poz. 647 z późn. zm.²⁾) uchwala się, co następuje:

§ 1. Przystąpić do sporządzenia miejscowego planu zagospodarowania przestrzennego na obszarze wsi Nowa Wieś.

§ 2. Granice obszaru objętego zmianą planu, o którym mowa w § 1 określono na mapie, stanowiącej załącznik graficzny do niniejszej uchwały.

§ 3. Traci moc uchwała Nr XLVII/211/2014 Rady Gminy Golub-Dobrzyń z dnia 26 marca 2014 r. w sprawie przystąpienia do sporządzenia miejscowego planu zagospodarowania przestrzennego na obszarze wsi Nowa Wieś, obejmującego działkę nr 122.

§ 4. Wykonanie uchwały powierza się Wójtowi Gminy Golub-Dobrzyń.

§ 5. Uchwała wchodzi w życie z dniem podjęcia.

§ 6. Uchwała podlega ogłoszeniu w sposób zwyczajowo przyjęty w Gminie.

Przewodniczący Rady
Gminy



Bogdan Jagielski

¹⁾ Zmiany tekstu jednolitego wymienionej ustawy zostały ogłoszone w : Dz. U. z 2013 r. poz. 645 i 1318, z 2014 r. poz. 379 i 1072

²⁾ Zmiany tekstu jednolitego wymienionej ustawy zostały ogłoszone w : Dz. U. z 2012 r. poz. 951 i 1445, z 2013 r. poz. 21, 405, 1238 i 1446, z 2014 r. poz. 379, 768 i 1133, z 2015 r. poz. 22

KOPIA MAPY EWIDENCYJNEJ
obr. Nowa Wieś 0010: dz. 122

Załącznik do Uchwały Nr VII.35.2015


Rady Gminy Golub-Dobrzyń

z dnia 29 kwietnia 2015 r.

SKALA 1:5000



teren obięty planem

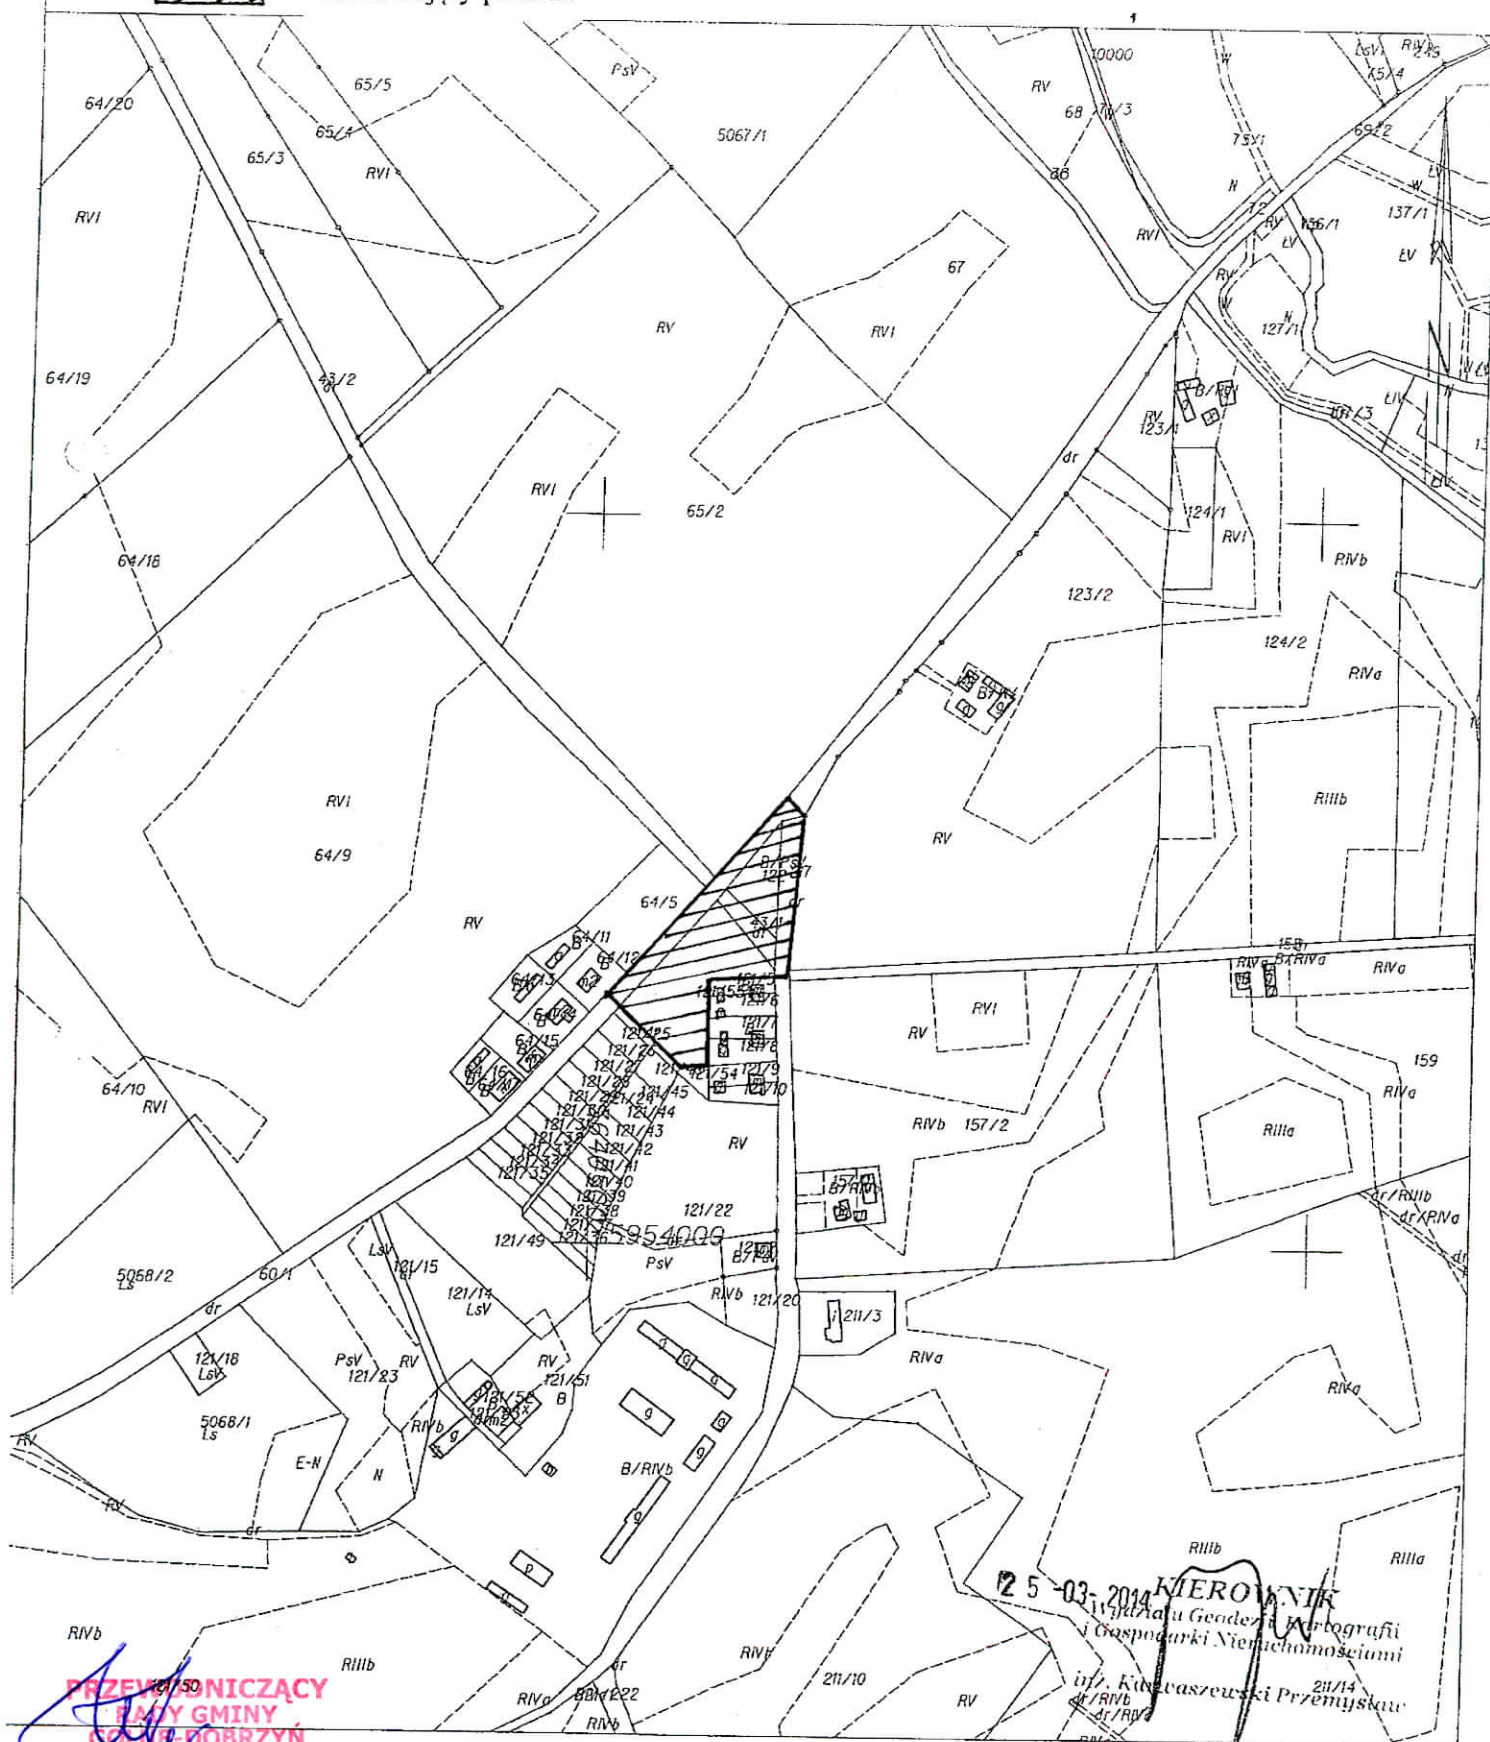

25-03-2014 KIEROWNIK
Wydziału Geodezji i Kartografii
i Gospodarki Nieruchomościami
dr. Kubaśzewski Przemysław
4/RNB
Ar/RNB