

z dnia 30 września 2015 r.

**w sprawie przystąpienia do sporządzenia miejscowego planu zagospodarowania przestrzennego
na obszarze wsi Nowogród**

Na podstawie art. 18 ust. 2 pkt 5 ustawy z dnia 8 marca 1990 r. o samorządzie gminnym (Dz.U. z 2013 r. poz. 594 z późn. zm.¹⁾) oraz art. 14 ust. 1 i 2 ustawy z dnia 27 marca 2003 r. o planowaniu i zagospodarowaniu przestrzennym (Dz.U. z 2015 r. poz. 199 z późn. zm.²⁾) uchwala się, co następuje:

§ 1. Przystąpić do sporządzenia miejscowego planu zagospodarowania przestrzennego na obszarze wsi Nowogród.

§ 2. Granice obszaru objętego planem, o którym mowa w § 1 określono na mapie stanowiącej załącznik graficzny do niniejszej uchwały.

§ 3. Wykonanie uchwały powierza się Wójtowi Gminy Golub-Dobrzyń.

§ 4. Uchwała wchodzi w życie z dniem podjęcia.

§ 5. Uchwała podlega ogłoszeniu w sposób zwyczajowo przyjęty w Gminie.

Przewodniczący Rady
Gminy

Bogdan Jagielski

¹⁾ Zmiany tekstu jednolitego wymienionej ustawy zostały ogłoszone w : Dz. U. z 2013 r. poz. 645 i 1318, z 2014 r. poz. 379 i 1072, z 2015 r. poz. 1045

²⁾ Zmiany tekstu jednolitego wymienionej ustawy zostały ogłoszone w : Dz. U. z 2015 r. poz. 443, 774, 1256 i 1434

MAPA EWIDENCJI GRUNTÓW

SKALA 1:5000

obr. Nowogród 0009: dz. 287/4

Sekcje mapy: 355.243.3; 355.243.4; 355.243.2; 355.243.1


PRZEWODNICZĄCY
RADY GMINY
GOŁUB DOBRZYŃ

Jan Jagielski

Załącznik do Uchwały Nr XII.66.2015

Rady Gminy Gołub-Dobrzyń

z dnia 20 września 2015 r.

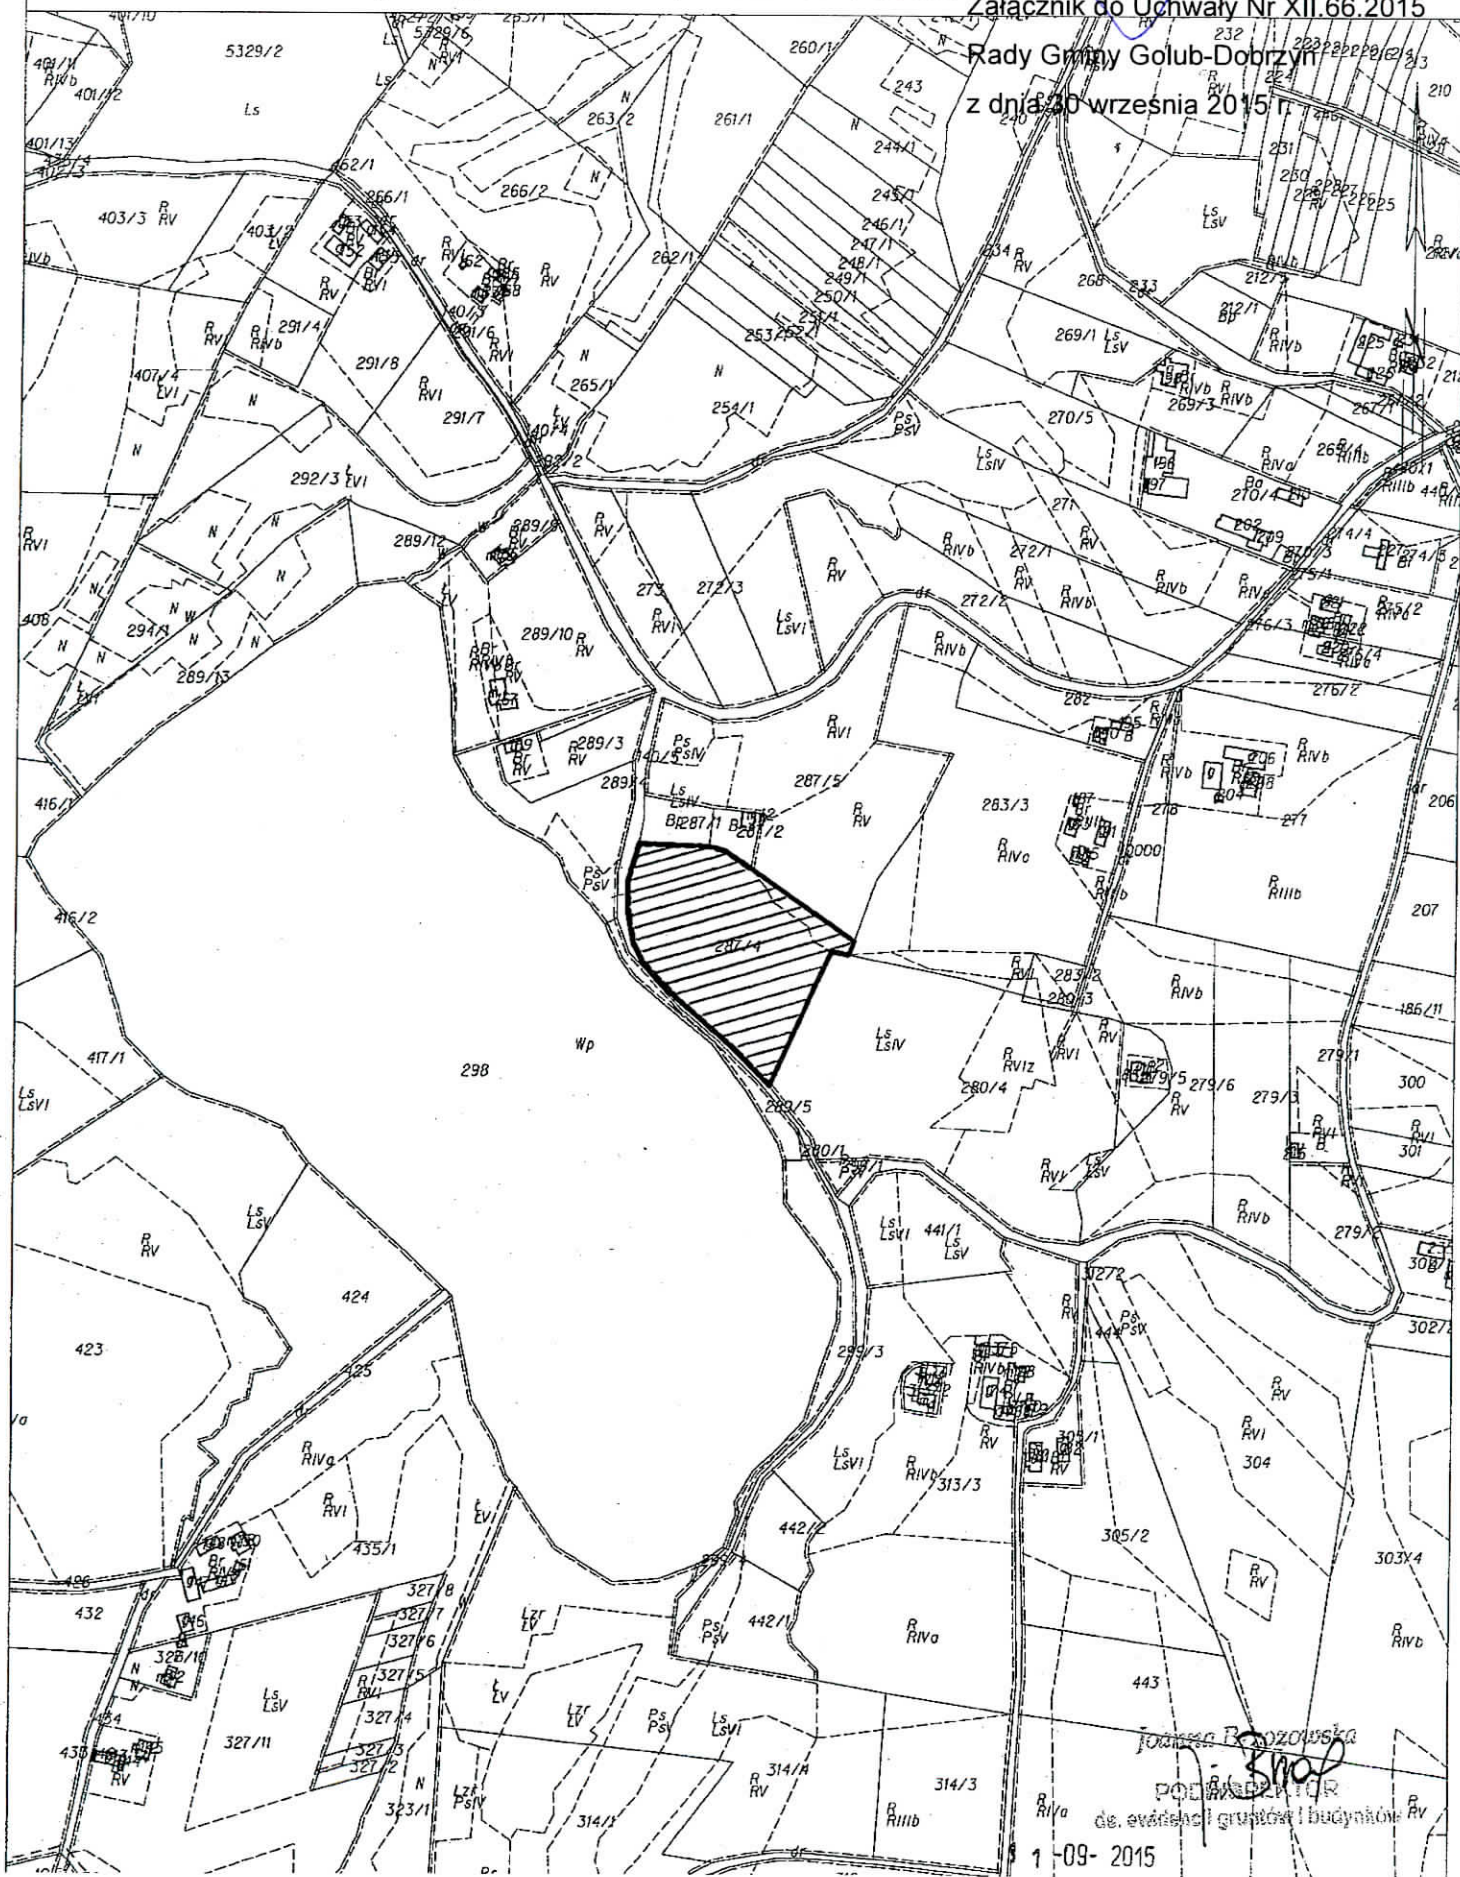

Joanna Boczowska

PODZIAŁCZNIK

ds. ewidencji gruntów i budynków

1-09-2015