

z dnia 15 października 2014 r.

**w sprawie przystąpienia do sporządzenia zmiany miejscowego planu zagospodarowania
przestrzennego na obszarze wsi Nowogród**

Na podstawie art. 18 ust. 2 pkt 5 ustawy z dnia 8 marca 1990 r. o samorządzie gminnym (Dz. U. 2013 r. poz. 594 z późn. zm.¹⁾) oraz art. 14 ust. 1 i 2 ustawy z dnia 27 marca 2003 r. o planowaniu i zagospodarowaniu przestrzennym (Dz.U. z 2012 r. poz. 647 z późn. zm.²⁾) uchwala się, co następuje:

§ 1. Przystąpić do sporządzenia zmiany miejscowego planu zagospodarowania przestrzennego Gminy Golub-Dobrzyń na obszarze wsi Nowogród-wieś letniskowa „Grodno”, uchwalonego uchwałą Nr XVII/2/96 Rady Gminy Golub-Dobrzyń z dnia 21 lutego 1996 r. opublikowaną w Dzienniku Urzędowym Województwa Toruńskiego z dnia 24.04.1996 r. Nr 27, poz. 46.


§ 2. Granice obszaru objętego zmianą planu, o którym mowa w § 1 określono na mapie stanowiącej załącznik graficzny do niniejszej uchwały.

§ 3. Wykonanie uchwały powierza się Wójtowi Gminy Golub-Dobrzyń.

§ 4. Uchwała wchodzi w życie z dniem podjęcia.

§ 5. Uchwała podlega ogłoszeniu w sposób zwyczajowo przyjęty w Gminie.

Przewodniczący Rady
Gminy

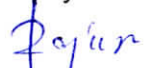
Sławomir Izajasz

¹⁾ Zmiany tekstu jednolitego wymienionej ustawy zostały ogłoszone w : Dz. U. z 2013 r. poz. 645 i 1318, z 2014 r. poz. 379 i 1072

²⁾ Zmiany tekstu jednolitego wymienionej ustawy został ogłoszone w : Dz. U. z 2012 r. poz. 951 i 1445, z 2013 r. poz. 21, 405, 1238 i 1446, z 2014 r. poz. 379 i 768

STAROSTWO POWIATOWE
w GOLUBIU-DOBRYNIU
Wydział Geodezji.
Kartografii i Gospodarki Nieruchomościami
Plac 1000-lecia 25, tel. 056 683 53 80/81
87-400 Golub-Dobryn
MIP 076 15 17 305


Sekcje mapy: 355.243.034

SKALA 1:1000

Załącznik do Uchwały Nr LIII/253/2014

Rady Gminy Golub-Dobrzyń

z dnia 15 października 2014¹²⁸ r.

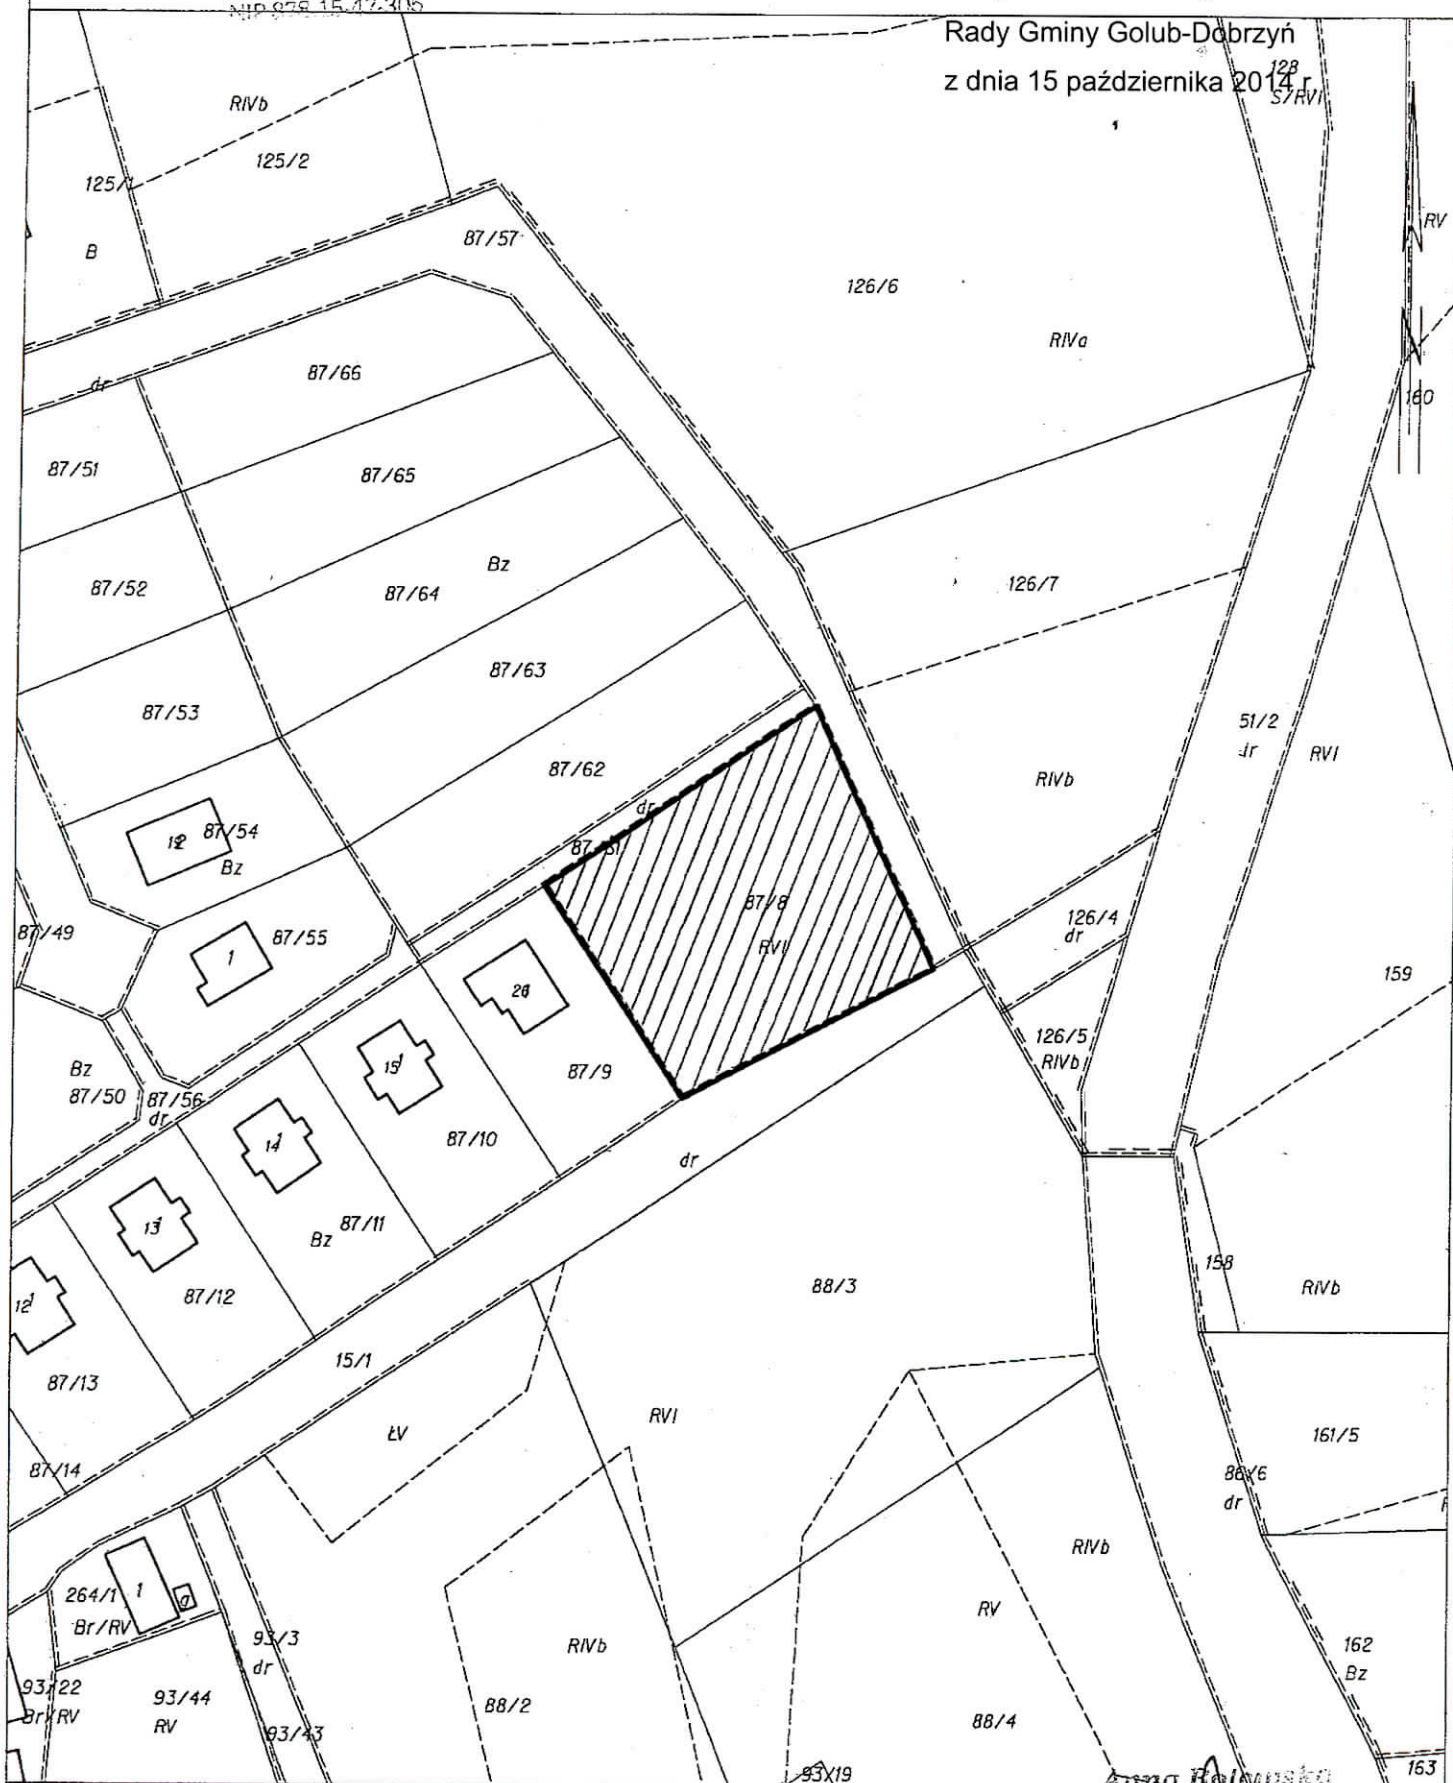

— teren objęty planem

13-10-2014

PODIŠPEKTOR
Zs. evidenciji g. 1977

PRZEWODNICZĄCY

Rady Gminy
Strona 2

Sławomir Izajasz