

6630-91/2015

**STAROSTWO POWIATOWE  
w GOLUBIU-DOBRZYNIU**

Wydział Geodezji,  
Kartografii i Gospodarki Nieruchomościami  
Plac 1000-lecia 25, tel. 056 683 53 80/81  
87-400 Golub-Dobrzyń  
NIP 878-15-47-303

Golub-Dobrzyń, dn. 01.10.2015 r.

Starostwo Powiatowe w Golubiu-Dobrzyniu  
Wydział Geodezji, Kartografii i Gospodarki Nieruchomościami  
ul. Plac 1000-lecia 25  
87-400 Golub-Dobrzyń

**ODPIS PROTOKOŁU Z NARADY KOORDYNACYJNEJ  
W SPRAWIE NR 6630-91/2015**

Na podstawie art. 28 ust.1 i ust 5 ustawy z dnia 17 maja 1989 r. - Prawo geodezyjne i kartograficzne  
oraz Zarządzenia Starosty Golubsko-Dobrzyńskiego

|                      |   |
|----------------------|---|
| Przedmiot narady:    | Lokalizacja: oświetlenie drogowe, kanał technologiczny, kanalizacja deszczowa, sieć wodociągowa, kanalizacja sanitarna, przebudowa sieci teletechnicznych, układ drogowy. |
| Lokalizacja:         | Wrocki, dz.: 89/27, 123/2, 133, 158/1, 161/10, 161/30, 512   |
| Wnioskodawca:        |   |
| Inwestor:            | GMINA GOLUB-DOBRZYŃ<br>Golub-Dobrzyń<br>ul. Plac 1000-lecia 25<br>87-400 Golub Dobrzyń                                                                                    |
| Projektant:          | PIOTR SZEFLER   |
| Platnik:             | WIELOBRANŻOWE PRZEDSIĘBIORSTWO USŁUGOWO-PRODUKCYJNE<br>"MELBUD" S.C. MARCIN GRZELCZYK & PIOTR SZEFLER<br>87-100 Toruń<br>ul. Tramwajowa 12                                |
| Przewodniczący:      | Paweł Warszawski   |
| Miejsce narady:      | Golub-Dobrzyń   |
| Opłata nr:           | 92/15/1   |
| Sposób przeprowadz.: | stacjonarny   |
| Data wpływu:         | 25.09.2015   |
| Data narady:         | 01.10.2015   |

**Stanowisko Przewodniczącego narady koordynacyjnej:**

Przestrzegać wytycznych branżowych, szczególną uwagę zwrócić na ewentualne niezainwentaryzowaną sieć uzbrojenia podziemnego niewidoczną na mapie.

**Lista uczestników narady koordynacyjnej**


| Lp | Nazwa instytucji                                                                                | Przedstawiciel                                   | Podpis                                                           |
|----|-------------------------------------------------------------------------------------------------|--------------------------------------------------|------------------------------------------------------------------|
| 1  | ZUDP - GENERALNA DYREKCJA DRÓG<br>KRAJOWYCH I AUTOSTRAD ODDZIAŁ W<br>BYDGOSZCZY                 | 85-950 Bydgoszcz ulica<br>Fordońska 6            |                                                                  |
| 2  | ZUDP - GMINA GOLUB-DOBRZYŃ                                                                      | 87-400 Golub-Dobrzyń ulica<br>Plac 1000-lecia 25 |                                                                  |
| 3  | ZUDP - KONCERN ENERGETYCZNY ENERGA W<br>GDAŃSKU ODDZIAŁ W TORUNIU REJON<br>DYSTRYBUCJI BRODNICA | 87-300 Brodnica ulica 18<br>Stycznia 40          |                                                                  |
| 4  | ZUDP - PRZEWODNICZĄCY ZUD                                                                       | -                                                | Z up. Starosty<br>STARSZY GEODETA                                |
| 5  | ZUDP - TELEKOMUNIKACJA POLSKA S.A. OBSZAR<br>EKSPLOATACJI PIONU SIECI W BYDGOSZCZY              | 85-667 Bydgoszcz ulica<br>Chodkiewicza 61        | inż. Paweł Warszawski<br>Przewodniczący narad<br>koordynacyjnych |
| 6  | ZUDP - ZAKŁAD USŁUG WODNYCH OSTROWITE                                                           | 87-400 Ostrowite -                               |                                                                  |


UWAGA: Brak podpisu jest jednoznaczny z nieobecnością uczestnika powiadomionego o naradzie koordynacyjnej

### Stanowisko uczestników narady koordynacyjnej

1. Przedstawiciel nie stawiał się - Przed rozpoczęciem prac wystąpić do zarządcy drogi o wydanie warunków zajęcia pasa drogowego pod inwestycję.
2. Przedstawiciel nie stawiał się - Przed rozpoczęciem prac wystąpić do zarządcy drogi o wydanie warunków zajęcia pasa drogowego pod inwestycję.
3. Uzgodnienie nr: RD/95MMD/U/518/2015 z dnia 05.10.2015r.
5. Uzgodnienie nr:TODDWBU/4623/65394/U11/2015 z dnia 01.10.2015r.
6. Uzgodniono w zakresie kolizji z istniejącą siecią wod.-kan.  
w miejscach skrzyżowań wykopy prowadzić ręcznie. Dnia 29.09.2015r.



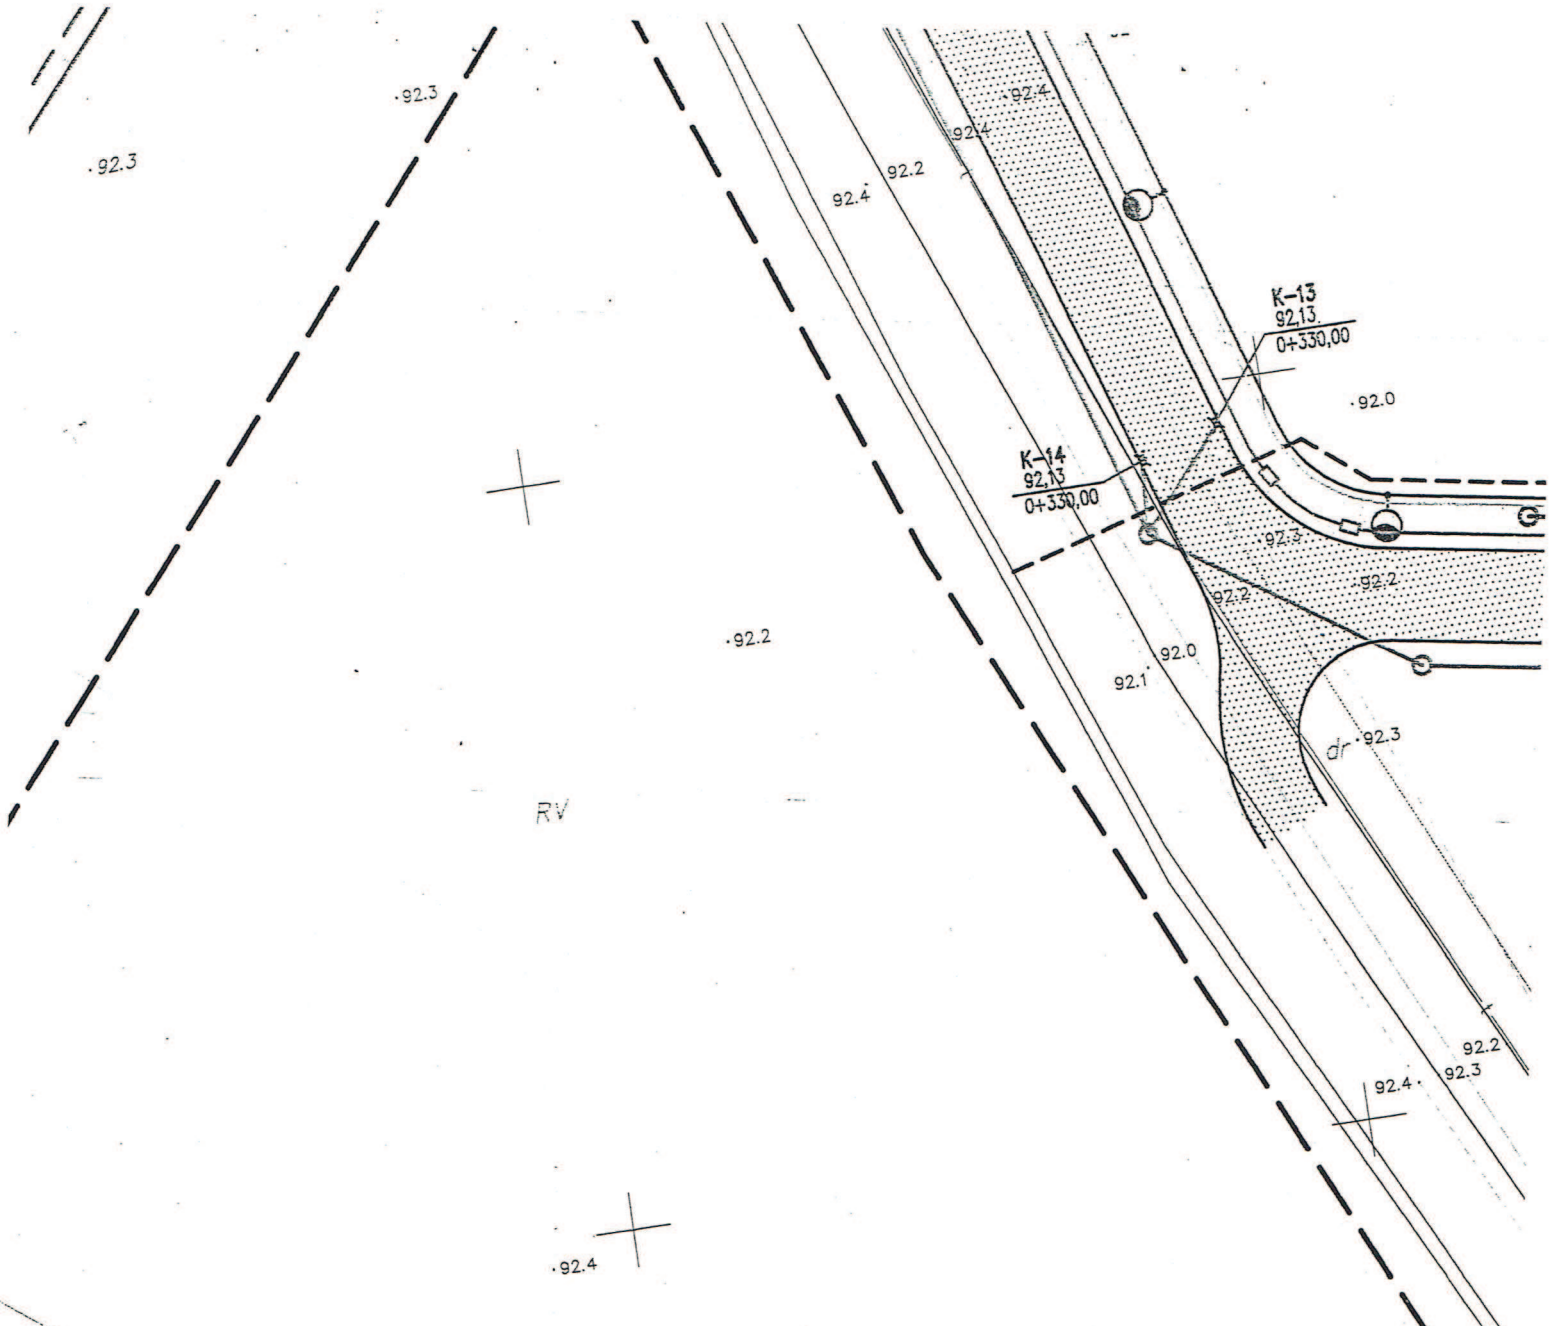

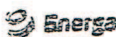 **Energa**  
 operator  
**ENERGA-OPERATOR SA**  
 Oddział w Toruniu  
 Rejon Dystrybucji w Brdnicach  
 ul. 18 Stycznia 40  
 87-300 Brdnica  
 tel. 000-11-50

RD(95444D/U/518/2015

UKŁAD

1. Na trasie projektowanego parku przemysłowo-technologicznego (ark 1 i 3) nie przewidziano podziemnych urządzeń elektroenergetycznych będących w naszej eksploatacji.
  2. Linie elektroenergetyczne napowietrzne kolidujące z w/w linią należy przebudować kosztami i staraniem inwestora zgodnie z normą PN-75/E-05100.
  3. Pod elektroenergetycznymi liniami napowietrznymi nie wolno składować materiałów ani prowadzić robót sprzętem mechanicznym.
  4. Przed przystąpieniem do wykonawstwa należy uaktualnić powyższe uzgodnienie.
- Uzgodnienie ważne do dnia 05.10.2017

05.10.2015v.

Kierownik Działu  
Dokumentacji Energetycznej

Wojciech Wernikowski

Ark.2

Ark.1



Orange Polska S.A.  
Domena Hurt  
Dostarczanie i Serwis Usług, Ewidencja i Standardy Infrastruktury  
Dział Ewidencji i Zarządzania Danymi o Infrastrukturze Bydgoszcz  
Adres do korespondencji:  
ul. Chodkiewicza 61, 85-667 Bydgoszcz  
tel.: 52 375 92 08 ; fax: 52 375 93 16

WPUP MELBUD s.c.  
ul. Tramwajowa 12  
87-100 Toruń

Bydgoszcz, 01 październik 2015r.

Numer pisma: TODDWBU/4623/65394/U11/2015

Temat: Uzgodnienie budowy oświetlenia drogowego, kanału technologicznego, kanalizacji deszczowej, sieci wodociągowej, kanalizacji sanitarnej oraz przebudowy sieci teletechnicznych w związku z budową Golubsko-Dobrzyńskiego Parku Przemysłowo Technologicznego w m. Wrocław.

Szanowni Państwo,

informujemy, że uzgadniamy przedstawiony projekt. Przy realizacji procesu budowy wymagane jest spełnienie następujących uwarunkowań, które są integralną częścią uzgodnienia:

1. Wykonawca jest zobowiązany zgłosić do ORANGE POLSKA S.A. prace w strefie sieci telekomunikacyjnej min. na 14 dni przed przystąpieniem do robót, powołując się na numer przedmiotowego pisma. Tryb i zasady zgłoszenia dostępne są na stronie: [www.orange.pl/wniosekonadzor](http://www.orange.pl/wniosekonadzor). Wykonywanie prac na sieci ORANGE POLSKA S.A. bez zgłoszenia jest naruszeniem własności ORANGE POLSKA S.A. i będzie zgłaszane organom ścigania. Powiadomienie powinno zawierać nazwę i adres wykonawcy prac oraz telefon kontaktowy. Pismo należy kierować na adres:  
ORANGE POLSKA S.A.  
Obsługa Techniczna Klienta w Olsztynie  
Wydział Utrzymania Usług i Infrastruktury  
ul. Świętopełka 3/5  
87-100 Toruń  
fax. 56-654 00 55
2. Roboty budowlano – montażowe w obrębie sieci telekomunikacyjnej wykonywać zgodnie z normami i przepisami obowiązującymi w budownictwie łączności ręcznie i pod nadzorem upoważnionego przedstawiciela ORANGE POLSKA S.A. Dostarczanie i Serwis Usług Obsługi Technicznej Klienta w Toruniu;
3. Lokalizację podziemnych urządzeń telekomunikacyjnych w terenie należy potwierdzić za pomocą przekopów kontrolnych, a w przypadku odkrycia w trakcie robót ziemnych urządzeń nienaniesionych na planie należy je zabezpieczyć i powiadomić użytkownika oraz inspektora nadzoru. Istniejącą sieć teletechniczną eksploatowaną przez ORANGE POLSKA SA pokazano na załączonym podkładzie geodezyjnym symbolem (t);
4. W strefie projektowanych wykopów kanalizację telefoniczną zabezpieczyć przed uszkodzeniem zgodnie z przedstawionym rozwiązaniem technicznym. Dodatkowe szczegóły zabezpieczenia ustalić na roboczo z naszym przedstawicielem. Koszty zabezpieczenia ponosi naruszający stan istniejący;



5. W przypadku zmiany rzędnych terenu należy wyregulować poziom ram studni do projektowanej niwelety. Zachować normatywne przykrycie kanalizacji teletechnicznej;
6. Miejsca zblizeń i skrzyżowań oraz elementy zanikowe sieci telekomunikacyjnej przed ich zasypaniem podlegają obowiązkowi zgłoszenia użytkownikowi, tj. Wydział Utrzymania Usług i Infrastruktury w Toruniu ul. Świętopełka 3/5, fax. 56 654 00 55;
7. W przypadku uszkodzenia sieci telefonicznej, wobec przedsiębiorstwa prowadzącego roboty ziemne, egzekwowane będzie wyrównanie szkody na podstawie kalkulacji powykonawczej oraz strat tytułem braku transmisji, sporządzonej przez ORANGE POLSKA S.A.;
8. Po zakończeniu prac inwestor jest zobowiązany do pisemnego zgłoszenia z 14-dniowym wyprzedzeniem – na adres podany w punkcie 1 niniejszego pisma – wykonane zadanie do odbioru technicznego w zakresie miejsc kolizyjnych z sieciami teletechnicznymi oraz otrzymania pisemnej akceptacji w formie protokołu odbioru lub notatki służbowej.
9. Niniejsze uzgodnienie ważne jest jeden rok od daty jego wydania.
10. Uwagi: Kable telekomunikacyjne należy zabezpieczyć dwudzielna rurą ochronną. Przebudowę sieci teletechnicznej Orange Polska należy wykonać zgodnie z WT wydanymi przez OPL w Bydgoszczy.


Z poważaniem

Tomasz Spręglewski



Starszy Specjalista

ds. Ewidencji i Zarządzania Danymi o Infrastrukturze

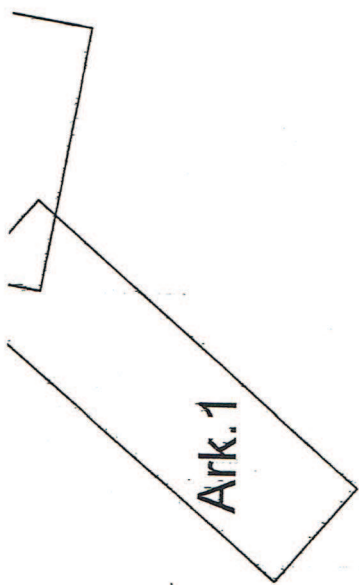

# Ark. 1

- proj. linie energetyczne oświetlenia drogowego
- proj. wodociąg
- proj. kanał technologiczny
- proj. kanalizacja sanitarna tłoczna
- proj. kanalizacja sanitarna grawitacyjna
- proj. kanalizacja deszczowa
- przebudowa sieci telekomunikacyjnych

✕ — ✕ — - istn. sieć telekomunikacyjna do likwidacji (przebudowy)

## Ark. 1

|   |   |   |   |   |                                           |                                                      |                 |                                                 |                                                         |                  |                                          |                                                        |                    |                       |                               |                     |
|---|---|---|---|---|-------------------------------------------|------------------------------------------------------|-----------------|-------------------------------------------------|---------------------------------------------------------|------------------|------------------------------------------|--------------------------------------------------------|--------------------|-----------------------|-------------------------------|---------------------|
| <br><b>INNOWACYJNA<br/>GOSPODARKA</b><br>MAJĄCEJ STRATEGICZNĄ WISKOŚĆ | <br><b>Gmina Miasto<br/>Golub-Dobrzyń</b> | <br><b>URZĄD MIASTA<br/>GOLUB-DOBRYŃ</b><br>ROZKŁADU LEGISLACJI | <b>WIELOBRANŻOWE PRZEDSIĘBIORSTWO USŁUGOWO-PRODUKCYJNE</b><br>„MELBUD” s.c. 87-100 Toruń ul. Tramwajowa 12 | <p><b>Investor:</b> Gmina Miasto Golub – Dobrzyń Plac Tysiąclecia 25 87-400 Golub Dobrzyń</p> <p><b>Przedsięwzięcie:</b> Przeprowadzenie działań studyjno – koncepcyjno – projektowych dla terenów inwestycyjnych <b>Golubsko – Dobrzyńskiego Parku Przemysłowo – Technologicznego</b> Lokalizacja: m. Wrocław gmina Golub - Dobrzyń</p> <p><b>Zadanie:</b> <b>PROJEKT ZAGOSPODAROWANIA TERENU</b></p> <p><b>Treść rysunku:</b> <b>Mapa projektowa</b></p> <table><tr><td><b>Projektant:</b><br/>inż. Piotr Szeffler</td><td><b>Specjalność:</b> instalacyjna<br/>KUP/0158/ZOOS/06</td><td><i>Szeffler</i></td></tr><tr><td><b>Projektant:</b><br/>mgr inż. Marcin Grzelczyk</td><td><b>Specjalność:</b> konstrukcyjna<br/>ABIT-OT/71315/2001</td><td><i>Grzelczyk</i></td></tr><tr><td><b>Projektant:</b><br/>Marian Chmielewski</td><td><b>Specjalność:</b> instalacje elektryczne<br/>394/75Bg</td><td><i>Chmielewski</i></td></tr><tr><td><b>Data:</b> 08.2015r</td><td><b>skala:</b><br/><b>1:500</b></td><td><i>nr rysunku 1</i></td></tr></table> | <b>Projektant:</b><br>inż. Piotr Szeffler | <b>Specjalność:</b> instalacyjna<br>KUP/0158/ZOOS/06 | <i>Szeffler</i> | <b>Projektant:</b><br>mgr inż. Marcin Grzelczyk | <b>Specjalność:</b> konstrukcyjna<br>ABIT-OT/71315/2001 | <i>Grzelczyk</i> | <b>Projektant:</b><br>Marian Chmielewski | <b>Specjalność:</b> instalacje elektryczne<br>394/75Bg | <i>Chmielewski</i> | <b>Data:</b> 08.2015r | <b>skala:</b><br><b>1:500</b> | <i>nr rysunku 1</i> |
| <b>Projektant:</b><br>inż. Piotr Szeffler   | <b>Specjalność:</b> instalacyjna<br>KUP/0158/ZOOS/06                                                                         | <i>Szeffler</i>   |   |   |                                           |                                                      |                 |                                                 |                                                         |                  |                                          |                                                        |                    |                       |                               |                     |
| <b>Projektant:</b><br>mgr inż. Marcin Grzelczyk   | <b>Specjalność:</b> konstrukcyjna<br>ABIT-OT/71315/2001                                                                      | <i>Grzelczyk</i>   |   |   |                                           |                                                      |                 |                                                 |                                                         |                  |                                          |                                                        |                    |                       |                               |                     |
| <b>Projektant:</b><br>Marian Chmielewski   | <b>Specjalność:</b> instalacje elektryczne<br>394/75Bg                                                                       | <i>Chmielewski</i>   |   |   |                                           |                                                      |                 |                                                 |                                                         |                  |                                          |                                                        |                    |                       |                               |                     |
| <b>Data:</b> 08.2015r   | <b>skala:</b><br><b>1:500</b>                                                                                                | <i>nr rysunku 1</i>   |   |   |                                           |                                                      |                 |                                                 |                                                         |                  |                                          |                                                        |                    |                       |                               |                     |



Wojewódzki Urząd  
Ochrony Zabytków w Toruniu  
ul. Łazienna 8, 87-100 TORUŃ  
tel. (056) 655 47 51, (056) 621 06 92  
fax (056) 655 46 84  
REGON 005740463 NIP 956-16-21-709  
WUOZ.T.ZAR.5183.55.2015.WS

Toruń, 28 września 2015 r.

Wielobranżowe Przedsiębiorstwo  
Usługowo-Produkcyjne  
„MELBUD”  
ul. Tramwajowa 12  
87-100 Toruń

Dotyczy: opinia do działań studyjno-koncepcyjno-projektowych dla terenów inwestycyjnych Golubsko-Dobrzyńskiego Parku Przemysłowo-Technologicznego na terenie miasta Golub-Dobrzyń oraz miejscowości Wrocki, gm. Golub-Dobrzyń (zgodnie z załącznikami do wniosku).

Na terenie projektowanej inwestycji w miejscowości Wrocki, gm. Golub-Dobrzyń zostały zewidencjonowane nieruchomości archeologiczne (Wrocki st. 7 i 14, AZP 36-49/28 i 36-49/35) objęte ochroną konserwatorską (por. załącznik graficzny).

W związku z powyższym, zgodnie z art. 31 Ustawy z dnia 23 lipca 2003 r. o ochronie zabytków i opiece nad zabytkami (Dz. U. z 2014 r., poz. 1446 z późn. zm.) osoba lub jednostka organizacyjna zamierzająca realizować roboty budowlane na terenie zabytku archeologicznego winna zwrócić się do K-P WKZ z wnioskiem o decyzję określającą zakres i rodzaj niezbędnych badań archeologicznych związanych z planowaną inwestycją, koniecznych dla prawidłowego zabezpieczenia zabytku archeologicznego. We wniosku takim powinny być scharakteryzowane roboty ziemne, które mogą zagrażać ewentualnym nawarstwieniom kulturowym.

Jednocześnie informujemy, że zgodnie z art. 36 ust. 1 pkt 5 cytowanej ustawy badania archeologiczne wymagają pozwolenia wojewódzkiego konserwatora zabytków. Pozwolenie takie jest również załącznikiem do wniosku o pozwolenie na budowę składanego do właściwego organu budowlanego.

Tereny inwestycyjne na obszarze miasta Golub-Dobrzyń nie wchodzą w kolizję ze znanymi zabytkami archeologicznymi.

Z up. Kujawsko-Pomorskiego  
Wojewódzkiego Konserwatora Zabytków

  
mgr Małgorzata Wojdyło  
Z-ca K-P WKZ



Toruń, 27 października 2015 r.

WUOZ.T.ZAR.5143.41.2015.WS

Na podstawie art. 6 ust. 1 pkt 3 lit a, art. 31 ust. 1a i 2 art. 89 pkt 2 ustawy z dnia 23 lipca 2003 r. o ochronie zabytków i opiece nad zabytkami (Dz. U. z 2014 r., poz. 1446 z późn. zm.), oraz art. 104 ustawy z dnia 14 czerwca 1960 r. - Kodeks postępowania administracyjnego (Dz. U. z 2013 r., poz. 267 z późn. zm.).

z dnia 08 października 2015 r. data wpływu: 09 października 2015 r. w sprawie ustalenia zakresu i rodzaju niezbędnych badań archeologicznych związanych z planowaną budową dróg i infrastruktury technicznej dla Golubsko-Dobrzyńskiego Parku Przemysłowo-Technologicznego w m. Wrocki, gm. Golub-Dobrzyń, w kolizji z którym znajdują się nieruchome zabytki archeologiczne – stanowiska archeologiczne: Wrocki st. 7, AZP 36-49/28 i Wrocki st. 14, AZP 36-49/35 (zgodnie z załącznikiem graficznym do opinii K-P WKZ z 28. 09. 2015 r. znak: WUOZ.T.ZAR.5183.55.2015.WS).

zakres i rodzaj niezbędnych badań związanych z planowaną budową dróg i infrastruktury technicznej dla Golubsko-Dobrzyńskiego Parku Przemysłowo-Technologicznego w m. Wrocki, gm. Golub-Dobrzyń, w kolizji z którym znajdują się nieruchome zabytki archeologiczne – stanowiska archeologiczne: Wrocki st. 7, AZP 36-49/28 i Wrocki st. 14, AZP 36-49/35 sprowadzający się do:

- zakres badań – badania archeologiczne obejmujące obszar kolizji nieruchomości zabytków archeologicznych z inwestycją zgodnie z załącznikiem graficznym do opinii K-P WKZ z 28. 09. 2015 r. znak: WUOZ.T.ZAR.5183.55.2015.WS;
- rodzaj badań: badania archeologiczne prowadzone w trakcie prac ziemnych związanych z inwestycją, z pełnym zakresem eksploracji i dokumentacji nawarstwień kulturowych zgodnie z zasadami metodyki badań archeologicznych, zabezpieczenie i wstępna konserwacja pozyskanych w trakcie badań ruchomych zabytków archeologicznych.

09 października 2015 r. do Wojewódzkiego Urzędu Ochrony Zabytków w Toruniu - Kujawsko-Pomorskiego Wojewódzkiego Konserwatora Zabytków wpłynął wniosek Pana Piotra Szefflera Wielobranżowe Przedsiębiorstwo Usługowe-Produkcyjne „MELBUD” Sp. C., ul. Tramwajowa 12, 87-100 Toruń pełnomocnika Gminy Golub-Dobrzyń w sprawie określenia zakresu i rodzaju niezbędnych badań archeologicznych związanych z planowaną budową dróg i infrastruktury technicznej dla Golubsko-Dobrzyńskiego Parku Przemysłowo-Technologicznego w m. Wrocki, gm. Golub-Dobrzyń.

Teren projektowanej inwestycji znajduje się w kolizji nieruchomymi zabytkami archeologicznymi – stanowiskami archeologicznymi zaewidencjonowanymi w wojewódzkiej ewidencji zabytków. Na ich obszarze nawarstwienia kulturowe związane z osadnictwem średniowiecznym i nowożytnym. Wobec powyższego przeprowadzenie wskazanych badań archeologicznych w formie i zakresie wskazanych w rozstrzygnięciu decyzji w pełni zabezpieczy interesy ochrony zabytków.

Badania archeologiczne można prowadzić wyłącznie za pozwoleniem wojewódzkiego konserwatora zabytków. W związku z powyższym wnioskodawca winien wystąpić do K-P WKZ z wnioskiem o pozwolenie na przeprowadzenie wskazanych badań archeologicznych. W celu zapewnienia

Niniejsza decyzja uprawomocniła się

W dniu 12.11.2015

.....  
podpis



prawidłowości przeprowadzenia wskazanych badań archeologicznych osoba prowadząca badania winna spełniać warunki zawarte w § 26 Rozporządzenia Ministra Kultury i Dziedzictwa narodowego z 27 lipca 2011 r. w sprawie prowadzenie prac konserwatorskich, prac restauratorskich, robót budowlanych, badań konserwatorskich, badań architektonicznych, i innych działań przy zabytku wpisanym do rejestru zabytków oraz badań archeologicznych (Dz. U. Nr 165, poz. 987). W pozwoleniu zostaną zapisane szczegółowo wszystkie warunki prowadzenia badań archeologicznych.

Informujemy ponadto, że pozwolenie na prowadzenie badań archeologicznych jest niezbędnym załącznikiem do wniosku o pozwolenie na budowę składanego do odpowiedniego organu budowlanego.

Wobec powyższego na podstawie art. 6 ust. 1 pkt 3 lit a, art. 31 ust. 1a i 2 ustawy z dnia 23 lipca 2003 r. o ochronie zabytków i opiece nad zabytkami (Dz. U. z 2014 r., poz. 1446 z późn. zm.) należało orzec jak w rozstrzygnięciu.

### Pouczenie

Od decyzji niniejszej służy stronie odwołanie do Ministra Kultury i Dziedzictwa Narodowego za pośrednictwem w terminie czternastu dni od daty jej doręczenia (art. 127 § 1 i 2; art. 129 § 1 i 2 kpa).



Kujawsko - Pomorski  
Wojewódzki Konserwator Zabytków

*mgr Sławomir Gawiński*

### Otrzymują:

1. Pan Piotr Szeffler, Wielobranżowe Przedsiębiorstwo Usługowo-Produkcyjne „MELBUD” Sp. C.,  
ul. Tramwajowa 12, 87-100 Toruń - pełnomocnik Gminy Golub-Dobrzyń
2. WUOZ w Toruniu ZAR a/a WS


Kujawsko-Pomorski  
Zarząd Melioracji i Urządzeń Wodnych  
we WŁOCŁAWKU  
BIURO TERENOWE W TORUNIU  
ul. Targowa 13/15

Toruń, dnia 22.09.2015r.

BTT/ 1503 /2015

**Wielobranżowe Przedsiębiorstwo  
Usługowo-Produkcyjne  
MELBUD S. C.  
ul. Tramwajowa 12  
87-100 Toruń**

W odpowiedzi na pismo nr MEL-420/PSz-61/15 z dnia 12.08.2015r. (data wpływu 17.09.2015r.) informujemy, że wyrażamy zgodę na proponowane etapowe przygotowanie rzeki Kujawka do odbioru wód opadowych zgodnie z uzgodnionym zakresem.

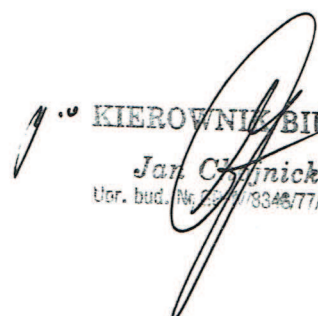  
KIEROWNICZKA BIURA  
Jan Chojnicki  
Uor. bud. Nr 22/11/3346/77/10/02

Załączniki:

- 1 egz. operatu wodnoprawnego