



Orange Polska S.A.
 Domena Hurt
 Dostarczanie i Serwis Usług, Ewidencja i Standardy Infrastruktury
 Dział Ewidencji i Zarządzania Danymi o Infrastrukturze Bydgoszcz
 Adres do korespondencji:
 ul. Chodkiewicza 61, 85-667 Bydgoszcz
 tel.: 52 375 92 95; fax: 52 375 93 16

Wielobranzowe Przedsiębiorstwo
 Usługowo-Produkcyjne
 "MELBUD" Spółka C.
 ul. Tramwajowa 12
 87 - 100 Toruń

Bydgoszcz, 06 sierpień 2015r.

Numer pisma: 51528/TODDWBU/P/U14/08/144

Temat: techniczne warunki na zabezpieczenie i usunięcie kolizji z siecią telekomunikacyjną ORANGE Polska S.A. w związku z przebudową układu drogowego we Wrockach dla przedsięwzięcia Golubsko - Dobrzyńskiego Parku Przemysłowo - Technologicznego - Wrocki .

Szanowni Państwo,

w odpowiedzi na pismo nr MEL-420/PSz-56/15 dotyczące przebudowy układu drogowego we Wrockach dla przedsięwzięcia Golubsko - Dobrzyńskiego Parku Przemysłowo - Technologicznego - Wrocki informujemy, że projektowana inwestycja koliduje z istniejącą siecią teletechniczną eksploatowaną przez ORANGE Polska S.A.. W związku z tym należy, na koszt naruszającego stan istniejący, opracować projekt i wykonać przebudowę istniejących urządzeń telekomunikacyjnych wchodzących w kolizję z projektowaną inwestycją, zwracając szczególną uwagę na normatywne odległości w zakresie zbliżeń i skrzyżowań elementów uzbrojenia terenu.

Usunięcie kolizji jest uwarunkowane spełnieniem poniższych wytycznych:

1. Wykonać przełożenie, poza drogi i miejsca kolidujące uzbrojenia telefonicznego:
 - kanalizacja kablowa 1-otworowa wraz z kablami kanałowymi w relacji: punkt nr „A” – punkt „B”;
 - podbudowa słupowa wraz z kablami napowietrznymi typ XzTKMXpwn i kabel ziemny typ XzTKMXpw na odcinku od punktu „C” do punktu „D”;
 - kabel ziemny na odcinku od punktu „E” do punktu „F”;
 Przebudowa oraz zabezpieczenie wszystkich elementów infrastruktury telekomunikacyjnej musi być realizowane zgodnie z wymaganiami Rozporządzenia Ministra Infrastruktury z dnia 26 października 2005r. w sprawie warunków technicznych, jakim powinny odpowiadać telekomunikacyjne obiekty budowlane i ich usytuowanie (Dz.U. z 2005r, nr 219, poz.1864);
2. Przełożenie doziemnych i napowietrznych urządzeń telekomunikacyjnych zaprojektować zgodnie z normą ZN-96/TPSA-027 i powiązanych z nią Normami lub ich zaktualizowanymi odpowiednikami możliwie bez przerw w łączności – kable miedziane zrównoleglic na obszarze występowania kolizji, zaś w przypadku kabli światłowodowych – maksymalnie zminimalizować przerwy w łączności;
3. W miejscach skrzyżowań z istniejącą kanalizacją teletechniczną wg oznaczeń geodezyjnych pod projektowanymi drogami, wjazdami, parkingami, zatokami należy zabezpieczyć ławą betonową na podsypce z piasku, a kable telefoniczne ziemne zabezpieczyć zgodnie z normą ZN-96 TP S.A.-004 przez całą szerokość;

WP/UP „MELBUD” s.c. w TOKUNIU
 Za zgodność odpisu z oryginałem

4. Przebudowywaną sieć należy projektować na terenie, który jest własnością gestora drogi publicznej. W przypadku, gdy nie będzie takiej możliwości i sieć zostanie zaprojektowana na gruntach osób trzecich, Inwestor zobowiązany jest zapewnić zgodę właściciela działki na lokalizację infrastruktury telekomunikacyjnej oraz dostęp do infrastruktury w celu jej konserwacji i utrzymania na rzecz ORANGE POLSKA S.A. Zobowiązany jest również do pokrycia kosztów takiej zgody. W przeciwnym razie wszelkie roszczenia osób fizycznych i prawnych z tytułu posadowienia sieci na gruntach osób trzecich będą obciążały Inwestora;
5. Ponadto informujemy, że na obszarze objętym przedmiotowym zadaniem inwestycyjnym istnieje prawdopodobieństwo występowania niezainwentaryzowanych urządzeń teletechnicznych. Jeżeli w trakcie wizji lokalnej, dokonywanej przez projektanta, zostaną stwierdzone różnice pomiędzy danymi otrzymanymi z ORANGE POLSKA S.A. a stanem w terenie, należy je niezwłocznie zgłosić do ORANGE POLSKA S.A., uzgodnić z właścicielem urządzeń teletechnicznych (sieci) oraz ująć w projekcie przebudowy;
6. W przypadku zmiany rzędnych terenu należy uwzględnić regulację poziomu istniejącej infrastruktury telekomunikacyjnej doziemnej z zachowaniem normatywnego przykrycia, w stosunku do projektowanej niwelety. W przypadku zmian rzędnych terenu należy uwzględnić regulację poziomu istniejącej infrastruktury telekomunikacyjnej napowietrznej, z zachowaniem normatywnej wysokości w stosunku do projektowanej niwelety;
7. Realizacja powyższych prac może odbywać się na podstawie uzgodnionej i zaakceptowanej przez BNK dokumentacji projektowej, oraz na podstawie zatwierdzonego przez ORANGE POLSKA S.A. projektu wykonawczego i kopii projektu budowlanego w części telekomunikacyjnej, zawierającego potwierdzenie zgodności z oryginałem. Projekt wykonawczy (w 2 egzemplarzach + płyta CD) i budowlany (w 1 egzemplarzu + płyta CD) proszę składać do zatwierdzenia w Dziale Ewidencji i Zarządzania Danymi o Infrastrukturze w Dziale Ewidencji i Zarządzania Danymi o Infrastrukturze w Bydgoszczy, ul. Chodkiewicza 61.
8. Opracowany projekt powinien zawierać szczegółowe dane, dotyczące zakresu sieci telekomunikacyjnej planowanej do wybudowania w pasie drogowym: nr projektu lub jego tytuł, obmiar sieci oraz wyszczególnienie ilości i rodzaju urządzeń kubaturowych znajdujących się w pasie drogowym, przekazywane do właścicieli i zarządców dróg w celu otrzymania Decyzji na zajęcie pasa drogowego;
9. Dokumentacja projektowa powinna zostać sporządzona i sprawdzona przez osoby posiadające odpowiednie uprawnienia do projektowania infrastruktury telekomunikacyjnej, zgodnie z wymaganiami przepisów Prawa Budowlanego, a także zawierać oświadczenie, o którym mowa w Ustawie Prawo Budowlane, art. 20, pkt 4.;
10. Dane techniczne potrzebne do opracowania projektu dotyczącego linii światłowodowych zostaną udzielone w Wydziale Ewidencji i Zarządzania Danymi o Infrastrukturze 2-Wrocław, natomiast dane dotyczące kanalizacji i kabli miedzianych zostaną udzielone w Dziale Ewidencji i Zarządzania Danymi o Infrastrukturze przy ul. Chodkiewicza 61 w Bydgoszczy (sprawę prowadzi Tomasz Spręglewski tel. 52 375 92 08). Przekazane dane nie zwalniają projektanta od dokonania wizji lokalnej w terenie.
11. Wszystkie prace związane z infrastrukturą telekomunikacyjną należy wykonywać zgodnie z obowiązującymi przepisami techniczno – budowlanymi oraz zatwierdzonym i uzgodnionym z ORANGE POLSKA S.A. projektem, pod ścisłym nadzorem przedstawicieli służb technicznych ORANGE POLSKA S.A.;
12. Na etapie opracowywania projektu wykonawczego w przypadku stwierdzenia, w trakcie wizji lokalnej, występowania w kanalizacji telekomunikacyjnej kabli należących do innych operatorów należy wystąpić do poszczególnych firm o wydanie technicznych warunków przebudowy kabli będących ich własnością. W przypadku uzyskania informacji o rezerwacjach miejsca w kanalizacji ORANGE POLSKA S.A. pod budowę planowanej sieci należy wystąpić do wskazanych operatorów alternatywnych w celu potwierdzenia realizacji ich inwestycji i dokonania odpowiednich ustaleń (Warunki Techniczne na przebudowę). Uzyskane dokumenty formalne należy dołączyć do projektu, a narzucone rozwiązania techniczne uwzględnić w opracowanej dokumentacji;
13. Roboty budowlano – montażowe należy zlecić wyłącznie firmie specjalizującej się w robotach teletechnicznych, która posiada udokumentowane doświadczenie w budownictwie telekomunikacyjnym.

Jednocześnie do wykonania prac budowlanych branży telekomunikacyjnej rekomendujemy firmę:

- Firma Partnerska Sprint Sp. z o.o. (ul. Przemysłowa 15, 85 - 758 Bydgoszcz tel. 52 365 01 01, fax 52 365 01 11, e-mail: bydgoszcz@sprint.pl, www.sprint.pl, która kompleksowo konserwuje infrastrukturę telekomunikacyjną stanowiącą własność Orange S.A., posiada certyfikaty ISO 9001 gwarantujące wysoką jakość prac oraz duże doświadczenie w prowadzeniu prac telekomunikacyjnych.

WPUP „MELBUD”
Za zgodność odpisu z oryginałem

Toruń

podpis

- Firma Partnerska ATEM-Polska Sp. z o.o. (ul. Marii Zientary Malewskiej 57, 10 – 310 Olsztyn, tel. 89 537 00 00, fax. 89 537 00 01, e-mail: m.kaczanowski@atem.com.pl, www.atem.pl), która prowadzi zadania inwestycyjne na rzecz Orange S.A., posiada certyfikaty ISO 9001 gwarantujące wysoką jakość prac oraz duże doświadczenie w prowadzeniu prac telekomunikacyjnych.
- Firma Partnerska TP Teltech Sp. z o.o. (ul. Bartłomieja 2 02 – 683 Warszawa, tel. 22 549 01 11), która prowadzi zadania inwestycyjne na rzecz Orange S.A., posiada certyfikaty ISO 9001 gwarantujące wysoką jakość prac oraz duże doświadczenie w prowadzeniu prac telekomunikacyjnych.

ORANGE POLSKA S.A. zastrzega sobie prawo do odmowy wydania zgody na prowadzenie prac związanych z budową lub przebudową sieci, gdy jako wykonawca wskazany będzie podmiot, który w okresie ostatnich 24 miesięcy wyrządził dla ORANGE POLSKA S.A. szkodę poprzez niewykonanie lub nienależyte wykonanie umowy dotyczącej sieci ORANGE POLSKA S.A. lub z którym w tym okresie ORANGE POLSKA S.A. rozwiązała taką umowę lub odstąpiła od niej z winy tego wykonawcy;

14. Dla prac polegających na przebudowie obiektów budowlanych linii telekomunikacyjnych przewodowych i radiowych - dalekosieśnych (międzynarodowych, międzymiastowych i wewnątrzmiejscowych) oraz linii pomiędzy centralami wymagane jest powołanie Inspektora Nadzoru inwestorskiego zgodnie z § 2.1 pkt 12 rozporządzenia Ministra Infrastruktury w sprawie rodzajów obiektów budowlanych, przy których realizacji jest wymagane ustanowienie inspektora nadzoru inwestorskiego (Dz.U. z 2001r., nr 138, poz.1554) oraz prowadzenie procesu budowy zgodnie z § 18 ust.1 pkt.1-5 ustawy Prawo Budowlane;
15. Inwestor zobowiązany jest przed rozpoczęciem prac, których dotyczą niniejsze Warunki Techniczne pisemnie wystąpić z 8 dniowym (DR) wyprzedzeniem o formalne przekazanie placu budowy (spisanie protokołu przekazania placu budowy). ORANGE POLSKA S.A. wskaże upoważnionego przedstawiciela w celu sprawowania odpłatnego nadzoru nad prowadzonymi robotami i ochroną infrastruktury teletechnicznej oraz dokonania odpłatnego odbioru końcowego. Warunkiem podpisania protokołu odbioru robót przez przedstawiciela ORANGE POLSKA S.A. jest między innymi przekazanie do ORANGE POLSKA S.A. jednego egzemplarza aktualnej dokumentacji powykonawczej. Inwestor zobowiązany jest zgłosić do ORANGE POLSKA S.A. prace min. na 5 dni roboczych przed przystąpieniem do robót. Szczegóły dotyczące prowadzenia nadzorów i odbiorów końcowych oraz cennik tych usług można znaleźć na www.orange.pl/wniosek nadzor. Wykonywanie prac na sieci ORANGE POLSKA S.A. bez zgłoszenia jest naruszeniem własności ORANGE POLSKA S.A. i będzie zgłaszane organom ścigania;
16. Zgłoszenie zamiaru prowadzenia prac realizowane jest poprzez wysłanie wniosku. Jeżeli wniosek dotyczy rozpoczęcia prac na sieci miedzianej (Cu) i zasobów wspólnych (Cu i optotelekomunikacyjnej) należy kierować go na adres:

ORANGE POLSKA S.A.
Dostarczanie i Serwis Usług
Wydział Utrzymania Usług i Infrastruktury
ul. Świętopelka 3/5
87-100 Toruń
tel. 56 659 71 77, fax. 56 654 00 55

W przypadku rozpoczęcia prac na sieci optotelekomunikacyjnej o terminie rozpoczęcia prac należy powiadomić z 30 dniowym wyprzedzeniem, wniosek kierować na adres:

ORANGE POLSKA S.A.
Dostarczanie i Serwis Usług
Wydział Ewidencji i Zarządzania Danymi o Infrastrukturze
Os. Przyjaźni 116
61-685 Poznań
e-mail: EiSI.OPTOprace_planoweWROCLAW@orange.com

Zgłoszenie powinno zawierać m.in.:

WPUP „MELBUD” s.c. w TORUNIU
Za zgodność odpisu z oryginałem

Toruń

.....
podpis

- informacje o wykonawcy robót – imię i nazwisko oraz numeru telefonu do kierownika robót
- certyfikat jakości z serii ISO 9000 lub inny równoważny dokument wydany przez podmiot uprawniony do kontroli jakości w zakresie robót budowlanych;
- uprawnienia kierownika budowy oraz aktualny wpis do Izby Inżynierów,
- harmonogram robót oraz miejsce prowadzenia prac,
- jeden komplet dokumentacji projektowej (wraz z kopią zatwierdzenia projektu przez ORANGE POLSKA S.A. oraz kopią pozwolenia na budowę),
- inne dokumenty określone na etapie projektowania.

W odpowiedzi na złożony wniosek/zamiar rozpoczęcia robót/ przedstawiciel Inwestora (wykonawcy) otrzymuje od komórki Orange Polska, do której kierowany był wniosek numer zgłoszenia, pod którym wniosek został zarejestrowany.

Oplaty za świadczony nadzór, nalicza się od chwili przybycia na plac budowy przedstawiciela ORANGE POLSKA S.A. zgodnie z przekazanym zawiadomieniem Inwestora do chwili zakończenia robót wymagających nadzoru. Oplaty naliczane są za cały okres pobytu przedstawiciela ORANGE POLSKA S.A. Potwierdzeniem sprawowania nadzoru jest Protokół Odbioru Końcowego/Nadzoru Właścicielskiego. Przedmiotowy dokument podpisują przedstawiciele ORANGE POLSKA S.A. i Inwestora. W przypadku odmowy podpisania przez przedstawiciela Inwestora Protokół Odbioru Końcowego/Nadzoru Właścicielskiego ORANGE POLSKA S.A. zastrzega sobie prawo jednostronnego podpisania dokumentu. Przedstawiciel ORANGE POLSKA S.A. wskazuje w Protokole Odbioru Końcowego/Nadzoru Właścicielskiego przyczynę odmowy podpisania dokumentu przez przedstawiciela Inwestora. Protokół Odbioru Końcowego/Nadzoru Właścicielskiego jest podstawą naliczenia opłat za sprawowanie odpłatnego nadzoru;

17. Dla robót realizowanych na infrastrukturze telekomunikacyjnej będącej w użytkowaniu ORANGE POLSKA S.A. należy spełnić wymóg znakowania miejsca prowadzenia prac tablicą informacyjną.

a. tablica informacyjna przekazywana jest przez przedstawiciela ORANGE POLSKA S.A.:

- przedstawicielowi inwestora (wykonawcy) na etapie przekazania placu budowy lub,
- przedstawicielowi inwestora (wykonawcy) na etapie rozpoczęcia świadczenia nadzoru nad realizowanymi robotami, dla przypadku, gdy realizowane prace nie wymagają przekazania placu budowy,

b. przedstawiciel inwestora zgłasza zamiar prowadzenia prac wysyłając wniosek na wskazany w punkcie 17 wydanych Warunków Technicznych adres właściwej komórki Wydziału Utrzymania Usług i Infrastruktury lub Wydziału Monitorowania Interwencji Operacyjnych uzupełniając przekazywany zakres informacji o dane dotyczące:

- miejsca prowadzenia prac,
- terminu rozpoczęcia i zakończenia prac,
- nazwiska i numeru telefonu do kierownika robót,

c. w odpowiedzi na złożony wniosek/zamiar rozpoczęcia robót/ przedstawiciel Inwestora (wykonawcy) otrzymuje od komórki ORANGE POLSKA S.A., do której kierowany był wniosek (Wydziału Utrzymania Usług i Infrastruktury lub Wydziału Monitorowania Interwencji Operacyjnych numer zgłoszenia, pod którym wniosek został zarejestrowany,

d. wykonawca robót uzupełnia tablicę informacyjną (zgodnie z określonym standardem tj: dane uzupełniane dużymi literami, w sposób trwały, pisakiem koloru czarnego, ścieralnym) wprowadzając następujące dane:

- nazwę firmy - wykonawcę, lub podwykonawcę prac,
- imię nazwisko kierownika robót,
- numer telefonu komórkowego do kierownika robót,
- numer zgłoszenia, pod którym wniosek został zarejestrowany,

e. wykonawca uzupełnia zapisy na tablicy informacyjnej i umieszcza ją w widocznym miejscu np.: na zastawach ochronnych lub za przednią szybą od strony kierowcy w samochodzie wykonawcy znajdującym się na miejscu/w pobliżu wykonywanych prac,

WP/UP „MELBUD” s.c. w TORUNIU
Za zgodność odpisu z oryginałem

Toruń

[Podpis]
podpis

f. po zakończeniu prac oraz usunięciu wprowadzonych zapisów, tablica informacyjna podlega zwrotowi do ORANGE POLSKA S.A.. Sposób zwrotu tablicy informacyjnej należy uzgodnić z przedstawicielem ORANGE POLSKA S.A. w momencie przekazania tablicy.

18. Zakończone prace związane z przebudową infrastruktury ORANGE POLSKA S.A. należy zgłosić do odbioru komórkom wskazanym w punkcie 17 co najmniej 3 dni przed planowanym odbiorem;
19. Niniejsze warunki techniczne ważne są przez okres 6 miesięcy od dnia ich wydania.

UWAGA:

Wykonawca przystępując do prac na infrastrukturze ORANGE POLSKA S.A., zobowiązany jest do przestrzegania i stosowania standardów w zakresie bezpieczeństwa i kontroli dostępu w zakresie:

- uzgodnienia terminu rozpoczęcia prac,
- prowadzenia prac wyłącznie pod nadzorem właścicielskim ze strony ORANGE POLSKA S.A.,
- oznaczania miejsca prowadzenia prac tablicą informacyjną.

Szczegółowy sposób postępowania dla powyższych wymagań został zapisany:

- w punkcie 16, 17, 18 niniejszych Warunków Technicznych,
- na stronie www.orange.pl/wniosek nadzor.

Z poważaniem

Marian Lipiński

Kierownik Działu

Ewidencji i Zarządzania Danymi o Infrastrukturze

Załączniki :

1. Wysokość opłat – 1 szt.
2. Plan - 1 szt.

WPUP „MELBUD” s.c. w TORUNIU
Za zgodność odpisu z oryginałem

Toruń



Starostwo Powiatowe w Golubiu-Dobrzyniu
Wydział Geodezji, Kartografii i Gospodarki Nieruchomościami
ul. Plac 1000-lecia 25
87-400 Golub-Dobrzyń

Golub-Dobrzyń, dn. 01.10.2015 r.

ODPIS PROTOKOŁU Z NARADY KOORDYNACYJNEJ W SPRAWIE NR 6630-91/2015

Na podstawie art. 28 ust.1 i ust 5 ustawy z dnia 17 maja 1989 r. - Prawo geodezyjne i kartograficzne oraz Zarządzenia Starosty Golubsko-Dobrzyńskiego

Przedmiot narady:	Lokalizacja: oświetlenie drogowe, kanał technologiczny, kanalizacja deszczowa, sieć wodociągowa, kanalizacja sanitarna, przebudowa sieci teletechnicznych, układ drogowy.
Lokalizacja:	Wrocki, dz.: 89/27, 123/2, 133, 158/1, 161/10, 161/30, 512
Wnioskodawca:	
Inwestor:	GMINA GOLUB-DOBRZYŃ Golub-Dobrzyń ul. Plac 1000-lecia 25 87-400 Golub Dobrzyń
Projektant:	PIOTR SZEFLER
Platnik:	WIELOBRANŻOWE PRZEDSIĘBIORSTWO USŁUGOWO-PRODUKCYJNE "MELBUD" S.C. MARCIN GRZELCZYK & PIOTR SZEFLER 87-100 Toruń ul. Tramwajowa 12
Przewodniczący:	Paweł Warszawski
Miejsce narady:	Golub-Dobrzyń
Opłata nr:	92/15/1
Sposób przeprowadz.:	stacjonarny
Data wpływu:	25.09.2015
Data narady:	01.10.2015

Stanowisko Przewodniczącego narady koordynacyjnej:

Przestrzegać wytycznych branżowych, szczególną uwagę zwrócić na ewentualne niezainwentaryzowaną sieć uzbrojenia podziemnego niewidoczną na mapie.

Lista uczestników narady koordynacyjnej

Lp	Nazwa instytucji	Przedstawiciel	Podpis
1	ZUDP - GENERALNA DYREKCJA DRÓG KRAJOWYCH I AUTOSTRAD ODDZIAŁ W BYDGOSZCZY	85-950 Bydgoszcz ulica Fordońska 6	/
2	ZUDP - GMINA GOLUB-DOBRZYŃ	87-400 Golub-Dobrzyń ulica Plac 1000-lecia 25	/
3	ZUDP - KONCERN ENERGETYCZNY ENERGA W GDAŃSKU ODDZIAŁ W TORUNIU REJON DYSTRYBUCJI BRODNICA	87-300 Brodnica ulica 18 Stycznia 40	W
4	ZUDP - PRZEWODNICZĄCY ZUD	-	
5	ZUDP - TELEKOMUNIKACJA POLSKA S.A. OBSZAR EKSPLOATACJI PIONU SIECI W BYDGOSZCZY	85-667 Bydgoszcz ulica Chodkiewicza 61	W
6	ZUDP - ZAKŁAD USŁUG WODNYCH OSTROWITE	87-400 Ostrowite -	W

UWAGA: Brak podpisu jest jednoznaczny z nieobecnością uczestnika powiadomionego o naradzie koordynacyjnej

WPJ.P. „MELBUD” S.C. W TORUNIU
Za zgodność odpisu z oryginałem

Toruń


Podpis

6630-91/2015

Stanowisko uczestników narady koordynacyjnej


1. Przedstawiciel nie stawiał się - Przed rozpoczęciem prac wystąpić do zarządcy drogi o wydanie warunków zajęcia pasa drogowego pod inwestycję.
2. Przedstawiciel nie stawiał się - Przed rozpoczęciem prac wystąpić do zarządcy drogi o wydanie warunków zajęcia pasa drogowego pod inwestycję.
3. Uzgodnienie nr: RD/95MMD/U/518/2015 z dnia 05.10.2015r.
5. Uzgodnienie nr: TODDWBU/4623/65394/U11/2015 z dnia 01.10.2015r.
6. Uzgodniono w zakresie kolizji z istniejącą siecią wod.-kan. w miejscach skrzyżowań wykopy prowadzić ręcznie. Dnia 29.09.2015r.

WPUP „MELBUD” s.c. w TORUNIU
Za zgodność odpisu z oryginałem

Toruń



Kopis

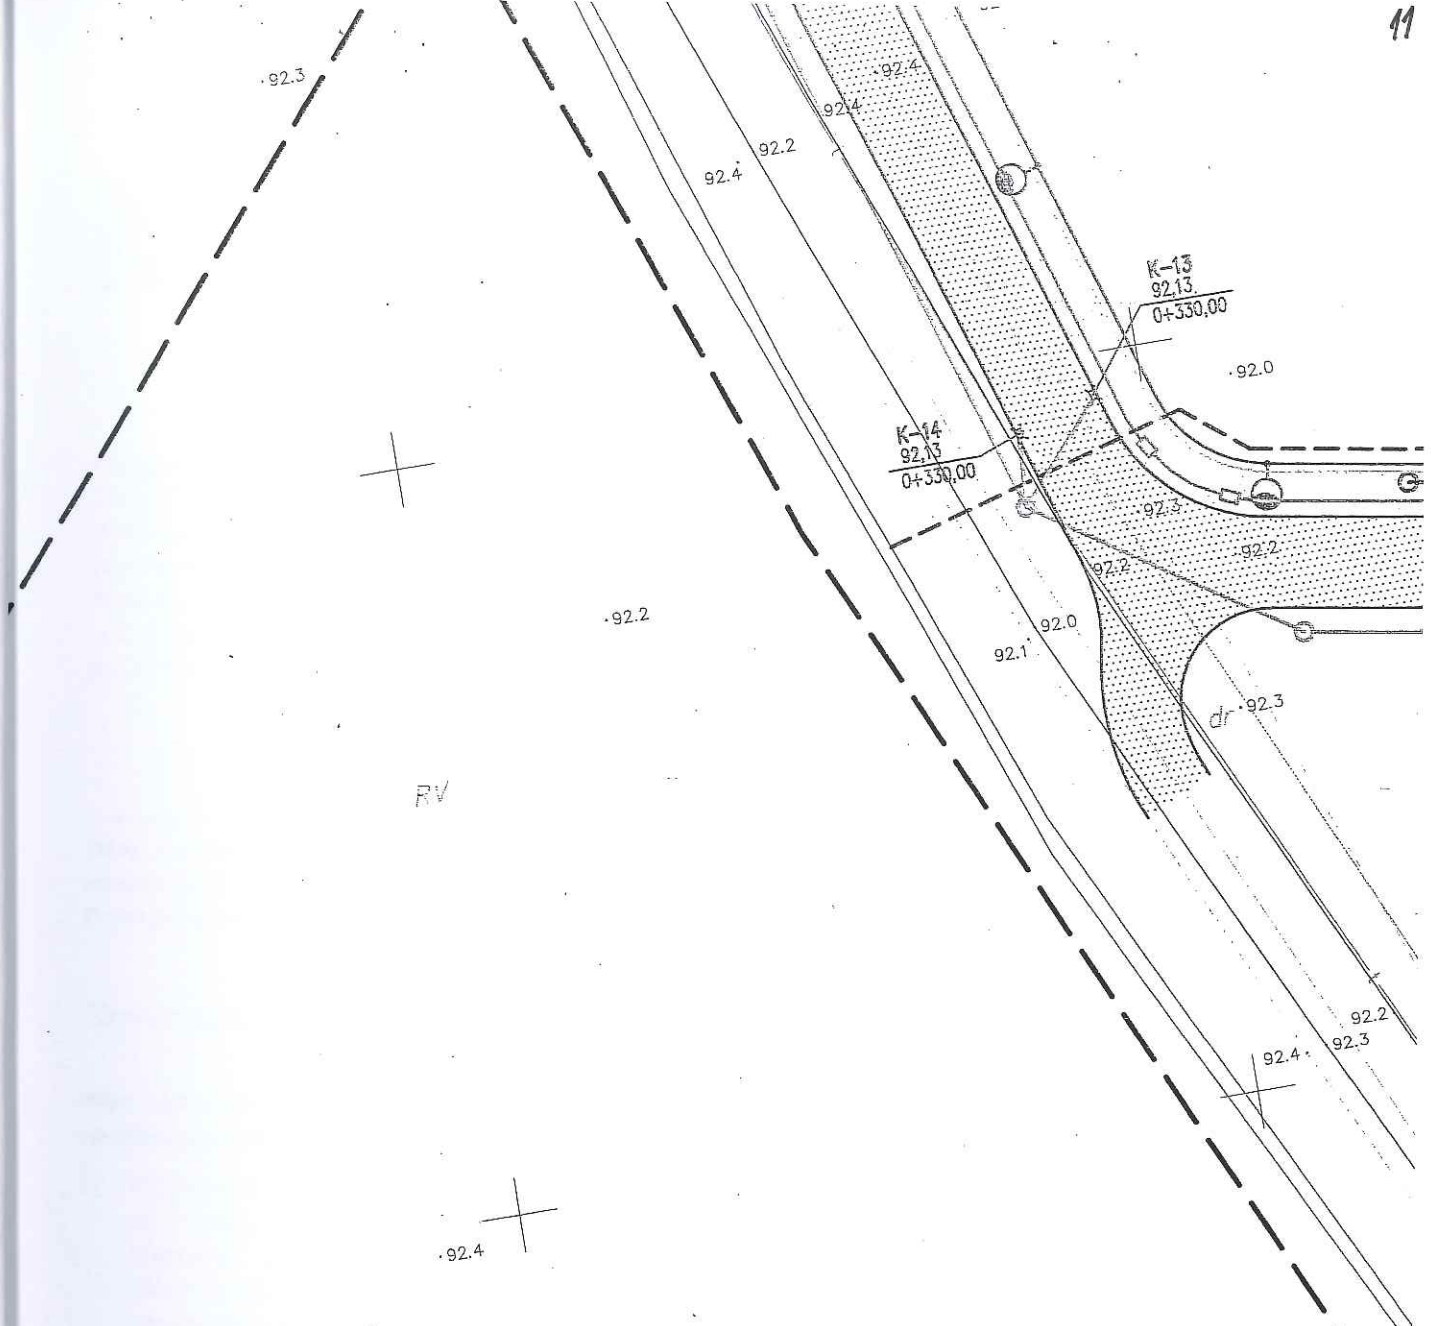

Energia
operator
ENERGA-OPERATOR SA
Dział w Toruniu
Rejon Dystrybucji w Toruniu
ul. 18 Stycznia 40
87-300 Brodnica
000-11-90

RD(95444D)/u/518/2015

UKŁAD

1. Na trasie projektowanego parku przemysłowego technologicznego (ark 1-3) nie przebiegają urządzenia elektroenergetyczne będące w naszej eksploatacji.
 2. Linie elektroenergetyczne napowietrzne kolidujące z w/w parkiem należy przebudować leżakami i słupami inwestora zgodnie z normą PN-75/E-05100.
 3. Pod elektroenergetycznymi liniami napowietrznymi nie wolno składować materiałów ani prowadzić robót sprzętem mechanicznym.
- Przed przystąpieniem do wykonawstwa należy uaktualnić powyższe uzgodnienia.
- Wznowienie ważne do dnia 05.10.2017

05.10.2015r.

Kierownik Działu
Dokumentacji Energetycznej

[Signature]
Wojciech Wierciszewski

Ark.2

Ark.1

WPUP „MELBUD” S.C. w TORUNIU
Za zgodność odpisu z oryginałem

Toruń
.....
..... podpis



Orange Polska S.A.
Domena Hurt
Dostarczanie i Serwis Usług, Ewidencja i Standardy Infrastruktury
Dział Ewidencji i Zarządzania Danymi o Infrastrukturze Bydgoszcz
Adres do korespondencji:
ul. Chodkiewicza 61, 85-667 Bydgoszcz
tel.: 52 375 92 08 ; fax: 52 375 93 16

WPUP MELBUD s.c.
ul. Tramwajowa 12
87-100 Toruń

Bydgoszcz, 01 październik 2015r.

Numer pisma: TODDWBU/4623/65394/U11/2015

Temat: Uzgodnienie budowy oświetlenia drogowego, kanału technologicznego, kanalizacji deszczowej, sieci wodociągowej, kanalizacji sanitarnej oraz przebudowy sieci teletechnicznych w związku z budową Gołubsko-Dobrzyńskiego Parku Przemysłowo Technologicznego w m. Wroclki.

Szanowni Państwo,

informujemy, że uzgadniamy przedstawiony projekt. Przy realizacji procesu budowy wymagane jest spełnienie następujących uwarunkowań, które są integralną częścią uzgodnienia:

1. Wykonawca jest zobowiązany zgłosić do ORANGE POLSKA S.A. prace w strefie sieci telekomunikacyjnej min. na 14 dni przed przystąpieniem do robót, powołując się na numer przedmiotowego pisma. Tryb i zasady zgłoszenia dostępne są na stronie: www.orange.pl/wniosek nadzor. Wykonywanie prac na sieci ORANGE POLSKA S.A. bez zgłoszenia jest naruszeniem własności ORANGE POLSKA S.A. i będzie zgłaszane organom ścigania. Powiadomienie powinno zawierać nazwę i adres wykonawcy prac oraz telefon kontaktowy. Pismo należy kierować na adres:
ORANGE POLSKA S.A.
Obsługa Techniczna Klienta w Olsztynie
Wydział Utrzymania Usług i Infrastruktury
ul. Świętopełka 3/5
87-100 Toruń
fax. 56-654 00 55
2. Roboty budowlano – montażowe w obrębie sieci telekomunikacyjnej wykonywać zgodnie z normami i przepisami obowiązującymi w budownictwie łączności ręcznie i pod nadzorem upoważnionego przedstawiciela ORANGE POLSKA S.A. Dostarczanie i Serwis Usług Obsługi Technicznej Klienta w Toruniu;
3. Lokalizację podziemnych urządzeń telekomunikacyjnych w terenie należy potwierdzić za pomocą przekopów kontrolnych, a w przypadku odkrycia w trakcie robót ziemnych urządzeń nienaniesionych na planie należy je zabezpieczyć i powiadomić użytkownika oraz inspektora nadzoru. Istniejącą sieć teletechniczną eksploatowaną przez ORANGE POLSKA SA pokazano na załączonym podkładzie geodezyjnym symbolem (t);
4. W strefie projektowanych wykopów kanalizację telefoniczną zabezpieczyć przed uszkodzeniem zgodnie z przedstawionym rozwiązaniem technicznym. Dodatkowe szczegóły zabezpieczenia ustalić na roboczo z naszym przedstawicielem. Koszty zabezpieczenia ponosi naruszający stan istniejący.

WPUP "MELBUD" s.c. w Toruniu
Za zgodność odpisu z oryginałem

[Signature]
Podpis

5. W przypadku zmiany rzędnych terenu należy wyregulować poziom ram studni do projektowanej niwelety. Zachować normatywne przykrycie kanalizacji teletechnicznej;
6. Miejsca zbliżeń i skrzyżowań oraz elementy zanikowe sieci telekomunikacyjnej przed ich zasypaniem podlegają obowiązkowi zgłoszenia użytkownikowi, tj. Wydział Utrzymania Usług i Infrastruktury w Toruniu ul. Świętopełka 3/5, fax. 56 654 00 55;
7. W przypadku uszkodzenia sieci telefonicznej, wobec przedsiębiorstwa prowadzącego roboty ziemne, egzekwowane będzie wyrównanie szkody na podstawie kalkulacji powykonawczej oraz strat tytułem braku transmisji, sporządzonej przez ORANGE POLSKA S.A.;
8. Po zakończeniu prac inwestor jest zobowiązany do pisemnego zgłoszenia z 14-dniowym wyprzedzeniem – na adres podany w punkcie 1 niniejszego pisma – wykonane zadanie do odbioru technicznego w zakresie miejsc kolizyjnych z sieciami teletechnicznymi oraz otrzymania pisemnej akceptacji w formie protokołu odbioru lub notatki służbowej.
9. Niniejsze uzgodnienie ważne jest jeden rok od daty jego wydania.
10. Uwagi: Kable telekomunikacyjne należy zabezpieczyć dwudzielna rurą ochronną. Przebudowę sieci teletechnicznej Orange Polska należy wykonać zgodnie z WT wydanymi przez OPL w Bydgoszczy.

Z poważaniem

Tomasz Spręglewski

Starszy Specjalista

ds. Ewidencji i Zarządzania Danymi o Infrastrukturze

WPJF „MELBUD” s.c. w TORUNIU
za zgodność odpisu z oryginałem

Toruń

Excerpt from a letter to the editor of the *Journal of the American Medical Association*, dated 1900.

Ark.1

w160

89,70

0+91,5

Uzasadnienie i zakres robót
 Istniejące stężenie nad-
 w miejscach skrajowym wykopu
 przewidzianym
 Zakład Usług Wodnych Sp. z o.o.
 Ostrowite, 87-400 Golub-Dobrzyń
 29.09.2014 tel. (056) 683 82 90
 KPP 878-10-00-050

0+91,7

Objaśnienia

- proj. linie energetyczne oświetlenia drogowego
- proj. wodociąg
- proj. kanał technologiczny
- proj. kanalizacja sanitarna tłoczna
- proj. kanalizacja sanitarna grawitacyjna
- proj. kanalizacja deszczowa
- przebudowa sieci telekomunikacyjnych
- istn. sieć telekomunikacyjna do likwidacji (przebudowy)

Ark. 1

 INNOWACYJNA GOSPODARKA Inwestycje i usługi wodne		 Gmina Miasto Golub-Dobrzyń		USTA BUDOWA BUDOWA I ROZWOJOWO-PROJEKTYJNE	
WIELOBRANŻOWE PRZEDSIĘBIORSTWO USŁUGOWO-PROJEKTYJNE „MELBUD” s.c. 87-100 Toruń ul. Tramwajowa 12					
Inwestor: Gmina Miasto Golub – Dobrzyń Plac Tysiąclecia 25 87-400 Golub Dobrzyń Przedsięwzięcie: Przeprowadzenie działań studyjno – koncepcyjno – projektowych dla terenów inwestycyjnych Golubsko – Dobrzyńskiego Parku Przemysłowo – Technologicznego Lokalizacja: m. Wroclki gmina Golub - Dobrzyń Zadanie: PROJEKT ZAGOSPODAROWANIA TERENU					
Treść rysunku: Mapa projektowa					
Projektant: inż. Piotr Szeffler		Specjalność: instalacyjna KUP/0138/ZOOS/06			
Projektant: inż. inż. Marcin Grzelczyk		Specjalność: konstrukcyjna ABIT-OT/7131/5/2001			
Projektant: Marian Chmielewski		Specjalność: instalacje elektryczne 394/75Bg			
Data: 08.2015r		skala: 1:500		nr rysunku 1	

MELBUD " s.c. w TORUNIU
 Za zgodność odpisu z oryginałem

Toruń

odpis



**GENERALNY DYREKTOR
DRÓG KRAJOWYCH I AUTOSTRAD**

O.BY.Z3.4341.213.2015.AP

Bydgoszcz, dn. 07.10.2015 r.

DECYZJA

Na podstawie art. 39 ust. 3 Ustawy z dnia 21 marca 1985 r. o drogach publicznych (Dz. U. z 2015 r. poz. 460) i art. 104 § 1 Ustawy z dnia 14 czerwca 1960 r. - Kodeks postępowania administracyjnego (Dz. U. z 2013 r. Nr 267), po rozpatrzeniu sprawy z wniosku z dnia 23.09.2015 r. (wpływ: 24.09.2014 r.) Pana Piotra Szefflera właściciela Wielobranżowego Przedsiębiorstwa Usługowo-Produkcyjnego „MELBUD” S.C., działającego z pełnomocnictwa Gminy Miasto Golub-Dobrzyń o uzgodnienie lokalizacji względem pasa drogowego DK 15 infrastruktury technicznej: kanalizacji sanitarnej, kanalizacji teletechnicznej oraz przebudowy istniejącej sieci teletechnicznej w celu przeprowadzenia działań studyjno-koncepcyjno-projektowych dla terenów inwestycyjnych Golubsko-Dobrzyńskiego Parku Przemysłowo-Technologicznego, zgodnie z upoważnieniem Generalnego Dyrektora Dróg Krajowych i Autostrad,

zezwalam

na lokalizację kanalizacji sanitarnej i kanalizacji teletechnicznej oraz przebudowę sieci telekomunikacyjnej w pasie drogi krajowej nr 15 w m. Wrocki na następujących warunkach:

1. lokalizacja kanalizacji sanitarnej, kanalizacji teletechnicznej oraz sieci teletechnicznej zgodnie z załącznikiem mapowym;
2. projektowane przejścia pod istniejącą jezdnią wykonać metodą bezrozkopową w rurze ochronnej. Rurę ochronną ułożyć na całej szerokości pasa drogowego DK15 bez uszkodzenia infrastruktury drogowej;
3. rurę ochronną ułożyć w całym obrębie skrzyżowania DK15 z drogą prowadzącą do projektowanego Parku Przemysłowego;
4. lokalizację komór montażowych uzgodnić Rejonem w Toruniu;
5. wykopy zabezpieczyć przed osuwaniem; grunt po wykopach zagęścić, wyniki zagęszczenia gruntu przedłożyć w Rejonie w Toruniu;
6. kąt przejścia pod drogą – jak najbardziej zbliżony do kąta 90°;
7. na wykonane roboty Inwestor udzieli GDDKiA 5-letniej gwarancji
8. prace wykonać pod nadzorem Rejonu w Toruniu;
9. roboty w pasie drogowym powinny być oznakowane i prowadzone w sposób umożliwiający zachowanie ciągłości ruchu pojazdów i pieszego. Projekt oznakowania zatwierdzić w tutejszym Oddziale;
10. prace należy prowadzić przy zapewnieniu odpowiedniego nadzoru, zgodnie z obowiązującym prawem budowlanym;
11. Inwestor będzie odpowiedzialny za wszelkie ewentualne szkody wyrządzone osobom trzecim na skutek prowadzonych prac remontowych;
12. wszelkie ewentualne szkody powstałe podczas realizacji inwestycji i po jej zakończeniu oraz koszty ich naprawy pokrywa Inwestor;
13. materiałów i urządzeń nie składować w pasie drogi krajowej;
14. po zakończeniu prac - pas drogowy przywrócić do stanu poprzedniego, po uzgodnieniu warunków z Rejonem w Toruniu;
15. w pasie drogowym nie lokalizować żadnych dodatkowych obiektów i urządzeń (włazy, kanały, zawory itp.);
16. pojazdy biorące udział w tych pracach nie mogą parkować na jezdni drogi krajowej;
17. wszystkie prace będą wykonane na koszt Inwestora;
18. przed rozpoczęciem robót Inwestor zobowiązany jest do:
 - uzyskania pozwolenia na budowę lub zgłoszenia budowy albo wykonania robót budowlanych,

WPUP „MELBUD” s.c. w TORUNIU
Za zgodność odpisu z oryginałem

Toruń

podpis

- uzgodnienia z zarządcą drogi, przed uzyskaniem pozwolenia na budowę, projektu budowlanego,
 - uzyskania zezwolenia Rejonu w Toruniu na zajęcie pasa drogowego; dotyczącego prowadzenia robót w pasie drogowym i umieszczenie w nim kanalizacji sanitarnej, kanalizacji teletechnicznej oraz sieci teletechnicznej (art. 39 ust. 3a ustawy o drogach publicznych);
19. na prowadzenie robót w pasie drogowym Rejon w Toruniu wyda decyzję administracyjną;
 20. robót w pasie drogowym nie prowadzić w warunkach zimowych;
 21. nadzorowanie i odbiór robót – przez Rejon w Toruniu;
 22. wyrażam zgodę na dysponowanie nieruchomością dla Inwestora (działka nr 170) w celu ułożenia kanalizacji sanitarnej, kanału technologicznego oraz przebudowy istniejącej sieci teletechnicznej;
 23. Rejonowi w Toruniu przedłożyć geodezyjną inwentaryzację powykonawczą;
 24. jeżeli przebudowa lub remont drogi będzie wymagać przełożenia kanalizacji sanitarnej, kanalizacji teletechnicznej czy sieci teletechnicznej, koszt tego przełożenia ponosi właściciel sieci (art. 39, ust. 5 ustawy o drogach publicznych);
 25. Właściciel kanalizacji sanitarnej, sieci telekomunikacyjnej oraz kanalizacji teletechnicznej, zgodnie z art. 62 ust. 1 pkt. 2 Ustawy z dn. z dnia 7 lipca 1994 r. Prawo budowlane (Dz. U. 2013 Nr 1409), zobowiązany jest do przedłożenia Rejonowi w Toruniu co 5 lat wyników okresowej kontroli stanu technicznego urządzeń zlokalizowanych w pasie drogi krajowej;
 26. decyzja wydana przez Rejon w Toruniu naliczająca opłaty (według stawek obowiązujących w dniu jej wydania) za umieszczenie linii kablowej w pasie drogowym drogi krajowej, będzie ważna maksymalnie przez 5 lat.

Uzasadnienie

Odstąpiono od uzasadnienia, gdyż decyzja uwzględnia w całości żądanie strony (art. 107 § 4 k.p.a.).

Pouczenie

Od niniejszej decyzji nie służy odwołanie. Strona niezadowolona z decyzji może złożyć w ciągu 14 dni w trybie art. 127 § 3 k.p.a. wniosek o ponowne rozpatrzenie sprawy przez Generalnego Dyrektora Dróg Krajowych i Autostrad w Warszawie. Wniosek należy przesłać na adres: Generalna Dyrekcja Dróg Krajowych i Autostrad, Oddział w Bydgoszczy, 85-950 Bydgoszcz, ul. Fordońska 6.

GENERALNY DYREKTOR
DRÓG KRAJOWYCH I AUTOSTRAD
z up.
mgr inż. Przemysław Antoniuk
Z-ca Dyrektora Oddziału

W/PUP „MELBUD” s.c. w TORUNIU
Za zgodność odpisu z oryginałem

Toruń

Otrzymuje:

1. Pan Piotr Szeffler W.P.U.P. „MELBUD” S.C., ul. Tramwajowa 12, 87-100 Toruń - pełnomocnik;
2. Rejon Toruń;
3. a/a.

Administratorem zamieszczonych w piśmie danych osobowych jest Generalny Dyrektor Dróg Krajowych i Autostrad z siedzibą w Warszawie, ul. Żelazna 59. Dane zbierane są wyłącznie w celu wydania decyzji (postanowienia), rozpatrzenia skargi bądź wniosku oraz w celu archiwizacji. Ma Pan/i prawo dostępu do treści swoich danych oraz ich poprawiania. Podanie danych jest obowiązkowe i wynika z przepisów ustawy z dnia 14 czerwca 1960 r. Kodeks postępowania administracyjnego.

W toku postępowania strony oraz ich przedstawiciele i pełnomocnicy mają obowiązek zawiadomić organ o każdej zmianie swego adresu, w tym adresu elektronicznego. W razie zaniedbania ww. obowiązku doręczenie pisma pod dotychczasowym adresem ma skutek prawny (art. 41 k.p.a.).



**GENERALNY DYREKTOR
DRÓG KRAJOWYCH I AUTOSTRAD**

O.BY.Z3.4341.237.2015.AP

Bydgoszcz, dn. 27.10.2015 r.

DECYZJA

Na podstawie art. 155 i art. 104 § 1 Ustawy z dnia 14 czerwca 1960 r. - Kodeks Postępowania Administracyjnego (Dz. U. z 2013 r. Nr 267), po rozpatrzeniu sprawy z wniosku z dnia 22.10.2015 r. (wpływ 22.10.2015) złożonego przez Pana Piotra Szeflera właściciela Wielobranżowego Przedsiębiorstwa Usługowo-Produkcyjnego „MELBUD” S.C., dotyczącego zmiany decyzji znak: O.BY.Z3.4341.213.2015.AP z dnia 07.10.2015 r. zezwalającej na lokalizację lokalizacji względem pasa drogowego DK 15 infrastruktury technicznej: kanalizacji sanitarnej, kanalizacji teletechnicznej oraz przebudowy istniejącej sieci teletechnicznej w celu przeprowadzenia działań studyjno-koncepcyjno-projektowych dla terenów inwestycyjnych Golubsko-Dobrzyńskiego Parku Przemysłowo-Technologicznego, zgodnie z upoważnieniem Generalnego Dyrektora Dróg Krajowych i Autostrad,

zmieniam

decyzję znak: O.BY.Z3.4341.237.2015.AP z dnia 07.10.2015 r. poprzez:

zmianę w preambule decyzji Organu udzielającego pełnomocnictwa Panu Piotrowi Szeflerowi:

z: (...) Piotra Szeflera właściciela Wielobranżowego Przedsiębiorstwa Usługowo-Produkcyjnego „MELBUD” S.C., działającego z pełnomocnictwa Gminy Miasto Golub-Dobrzyń (...);

na: (...) Piotra Szeflera właściciela Wielobranżowego Przedsiębiorstwa Usługowo-Produkcyjnego „MELBUD” S.C., działającego z pełnomocnictwa Gminy Golub-Dobrzyń

W pozostałej części decyzja pozostaje bez zmian.

Uzasadnienie

W dniu 22.10.2015 r. do tut. Oddziału Generalnej Dyrekcji Dróg Krajowych i Autostrad wpłynął wniosek Pana Piotra Szeflera właściciela Wielobranżowego Przedsiębiorstwa Usługowo-Produkcyjnego „MELBUD” S.C. o zmianę decyzji znak: O.BY.Z3.4341.213.2015.AP z dnia 07.10.2015 roku zezwalającej na lokalizację względem pasa drogowego DK 15 infrastruktury technicznej: kanalizacji sanitarnej, kanalizacji teletechnicznej oraz przebudowy istniejącej sieci teletechnicznej w celu przeprowadzenia działań studyjno-koncepcyjno-projektowych dla terenów inwestycyjnych Golubsko-Dobrzyńskiego Parku Przemysłowo-Technologicznego. Po przeanalizowaniu akt sprawy tut. Organ uznał za zasadne zmianę decyzji znak: O.BY.Z3.4341.213.2015.AP z dnia 07.10.2015 r. zgodnie z żądaniem Wnioskodawcy w postulowanym zakresie.

WPUP „MELBUD” s.c. w TORUNIU
Za zgodność odpisu z oryginałem

Toruń


kopis

Pouczenie

Od niniejszej decyzji nie służy odwołanie. Strona niezadowolona z decyzji może złożyć w ciągu 14 dni w trybie art. 127 § 3 k.p.a. wniosek o ponowne rozpatrzenie sprawy przez Generalnego Dyrektora Dróg Krajowych i Autostrad w Warszawie. Wniosek należy przesłać na adres: Generalna Dyrekcja Dróg Krajowych i Autostrad, Oddział w Bydgoszczy, 85-950 Bydgoszcz, ul. Fordońska 6.

GENERALNY DYREKTOR
DRÓG KRAJOWYCH I AUTOSTRAD
z up.
mgr inż. Przemysław Antoniuk
Z-ca Dyrektora Oddziału

WPUP „MELBUD” s.c. w TORUNIU
Za zgodność odpisu z oryginałem

Toruń

podpis

Otrzymuje:

1. Pan Piotr Szeffler W.P.U.P. „MELBUD” S.C., ul. Tramwajowa 12, 87-100 Toruń - pełnomocnik;
2. a/a.

Administratorem zamieszczonych w piśmie danych osobowych jest Generalny Dyrektor Dróg Krajowych i Autostrad z siedzibą w Warszawie, ul. Żelazna 59. Dane zbierane są wyłącznie w celu wydania decyzji (postanowienia), rozpatrzenia skargi bądź wniosku oraz w celu archiwizacji. Ma Pan/i prawo dostępu do treści swoich danych oraz ich poprawiania. Podanie danych jest obowiązkowe i wynika z przepisów ustawy z dnia 14 czerwca 1960 r. Kodeks postępowania administracyjnego.

W toku postępowania strony oraz ich przedstawiciele i pełnomocnicy mają obowiązek zawiadomić organ o każdej zmianie swego adresu, w tym adresu elektronicznego. W razie zaniedbania ww. obowiązku doręczenie pisma pod dotychczasowym adresem ma skutek prawny (art. 41 k.p.a.).



GDDKiA

Przemysław Antoniak
Zastępca Dyrektora Oddziału

Bydgoszcz, dnia 12.11.2015 r.

O.BY.Z3.4341.248.2015.AP

**Pan
Piotr Szeffler
Wielobranżowe Przedsiębiorstwo
Usługowo-Produkcyjne
„MELBUD” S.C.
Ul. Tramwajowa 12
87-100 Toruń**

Dotyczy: uzgodnienie projektów budowlanych kanalizacji sanitarnej i kanalizacji teletechnicznej w pasie drogi krajowej nr 15 (dz. nr 170) w celu przeprowadzenia działań studyjno-koncepcyjno-projektowych dla terenów inwestycyjnych Golubsko-Dobrzyńskiego Parku Przemysłowo-Technologicznego we Wrockach .

Zgodnie z art. 39 ust. 3a pkt 2, ustawy z dnia 21 marca 1985 r. o drogach publicznych (Dz. U. z 2015 r. poz. 460 ze zm.) oraz decyzją znak: O.BY.Z3.4341.213.2015.AP z dnia 07.10.2015 r. i O.BY.Z3.4341.237.2015.AP z dnia 27.10.2015 r. uzgadniam projekty budowlane na budowę kanalizacji sanitarnej i kanalizacji teletechnicznej w ramach działania pn.: „Przeprowadzenie działań studyjno-koncepcyjno-projektowych dla terenów inwestycyjnych Golubsko-Dobrzyńskiego Parku Przemysłowo – Technologicznego” w miejscowości Wrocki, gm. Golub-Dobrzyń.

Z-ca Dyrektora Oddziału
mgr inż. Przemysław Antoniak

WPŁP „MELBUD” s.c. w TORUNIU
Za zgodność odpisu z oryginałem

Toruń .. *[podpis]* ..
podpis

Otrzymuje:

1. Adresat;
2. GDDKiA Rejon Toruń;
3. a/a.

Administratorem Pana/Pani danych osobowych jest Generalny Dyrektor Dróg Krajowych i Autostrad z siedzibą w Warszawie, ul. Wronia 53. Dane są przetwarzane wyłącznie w celu ustosunkowania się i udzielenia odpowiedzi na Pana/Pani korespondencję, jak również w celu archiwizacji. Przysługuje Panu/Pani prawo dostępu do treści swoich danych oraz ich poprawiania. Podanie danych jest dobrowolne, jednakże niezbędne do udzielania Panu/Pani odpowiedzi.

W toku postępowania strony oraz ich przedstawiciele i pełnomocnicy mają obowiązek zawiadomić organ o każdej zmianie swego adresu, w tym adresu elektronicznego. W razie zaniebana ww. obowiązku doręczenie pisma pod dotychczasowym adresem ma skutek prawny (art. 41 k.p.a.).

Generalna Dyrekcja
Dróg Krajowych i Autostrad
Oddział w Bydgoszczy

ul. Fordońska 6
85-085 Bydgoszcz
tel.: (052) 323 45 00
fax: (052) 323 45 04

e-mail: sekretariat_byd@gddkia.gov.pl
www.gddkia.gov.pl

Orange Polska
Hurt
Dostarczanie i Serwis Usług
Dział Ewidencji i Zarządzania Danymi o Infrastrukturze 4-Bydgoszcz
ul. Chodkiewicza 61, 85-667 Bydgoszcz
tel.: 52 375 92 08
www.hurt-orange.pl

MELBUD Sp. c.
ul. Tramwajowa 12
87-100 Toruń

Bydgoszcz, 11.03.2016r.

Numer pisma: TODDWBU/16284/U11/2016
Temat: Uzgodnienie dokumentacji.

Szanowni Państwo,

dpowiadając na pismo dotyczące zatwierdzenia dokumentacji :

PBW „ Przeprowadzenie działań studyjno-koncepcyjno-projektowych dla terenów inwestycyjnych Golubsko-Gobrzyńskiego Parku Przemysłowo Technologicznego we Wrockach - przebudowa sieci OPL”, informujemy, że kceptujemy przedstawione rozwiązania techniczne.

Przed rozpoczęciem budowy należy:


powiadomić z 5-dniowym wyprzedzeniem Orange Polska S.A. Obsługa Techniczna Klienta w Olsztynie, Wydział Utrzymania Usług i Infrastruktury w Toruniu, ul. Świętopelka 3/5, 87-100 Toruń fax. 56-654 00 55 rozpoczęciu prac, celem protokółarnego przekazania placu budowy,

wykonać przekopy próbne dla lokalizacji uzbrojenia telekomunikacyjnego podziemnego.

W przypadku odkrycia, w trakcie robót ziemnych urządzeń telekomunikacyjnych nie naniesionych na planie ależy je zabezpieczyć i powiadomić upoważnionego przedstawiciela Orange Polska nadzorującego prace.

okumentację powykonawczą w formie graficznej, po dokonaniu odbioru należy dostarczyć do Orange Polska ostarczanie i Serwis Usług, Dział Ewidencji i Zarządzania Danymi o Infrastrukturze w Bydgoszczy, oznaczając niej elementy sieci teletechnicznej zgodnie z obowiązującymi w Orange Polska przepisami, uwzględniając: isy zunifikowane, węzłów, złączy, długości odcinków kanalizacji, profil kanalizacji, studni kablowych oraz ugości kabli.

poważaniem

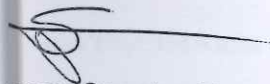

omasz Spręglewski

arszy Specjalista ds. Ewidencji i Zarządzania
nymi o Infrastrukturze

WPUP „ MELBUD ” s.c. w TORUNIU
Za zgodność odpisu z oryginałem

Toruń

