



SCHEMAT ZASILANIA NAGRZEWNIC

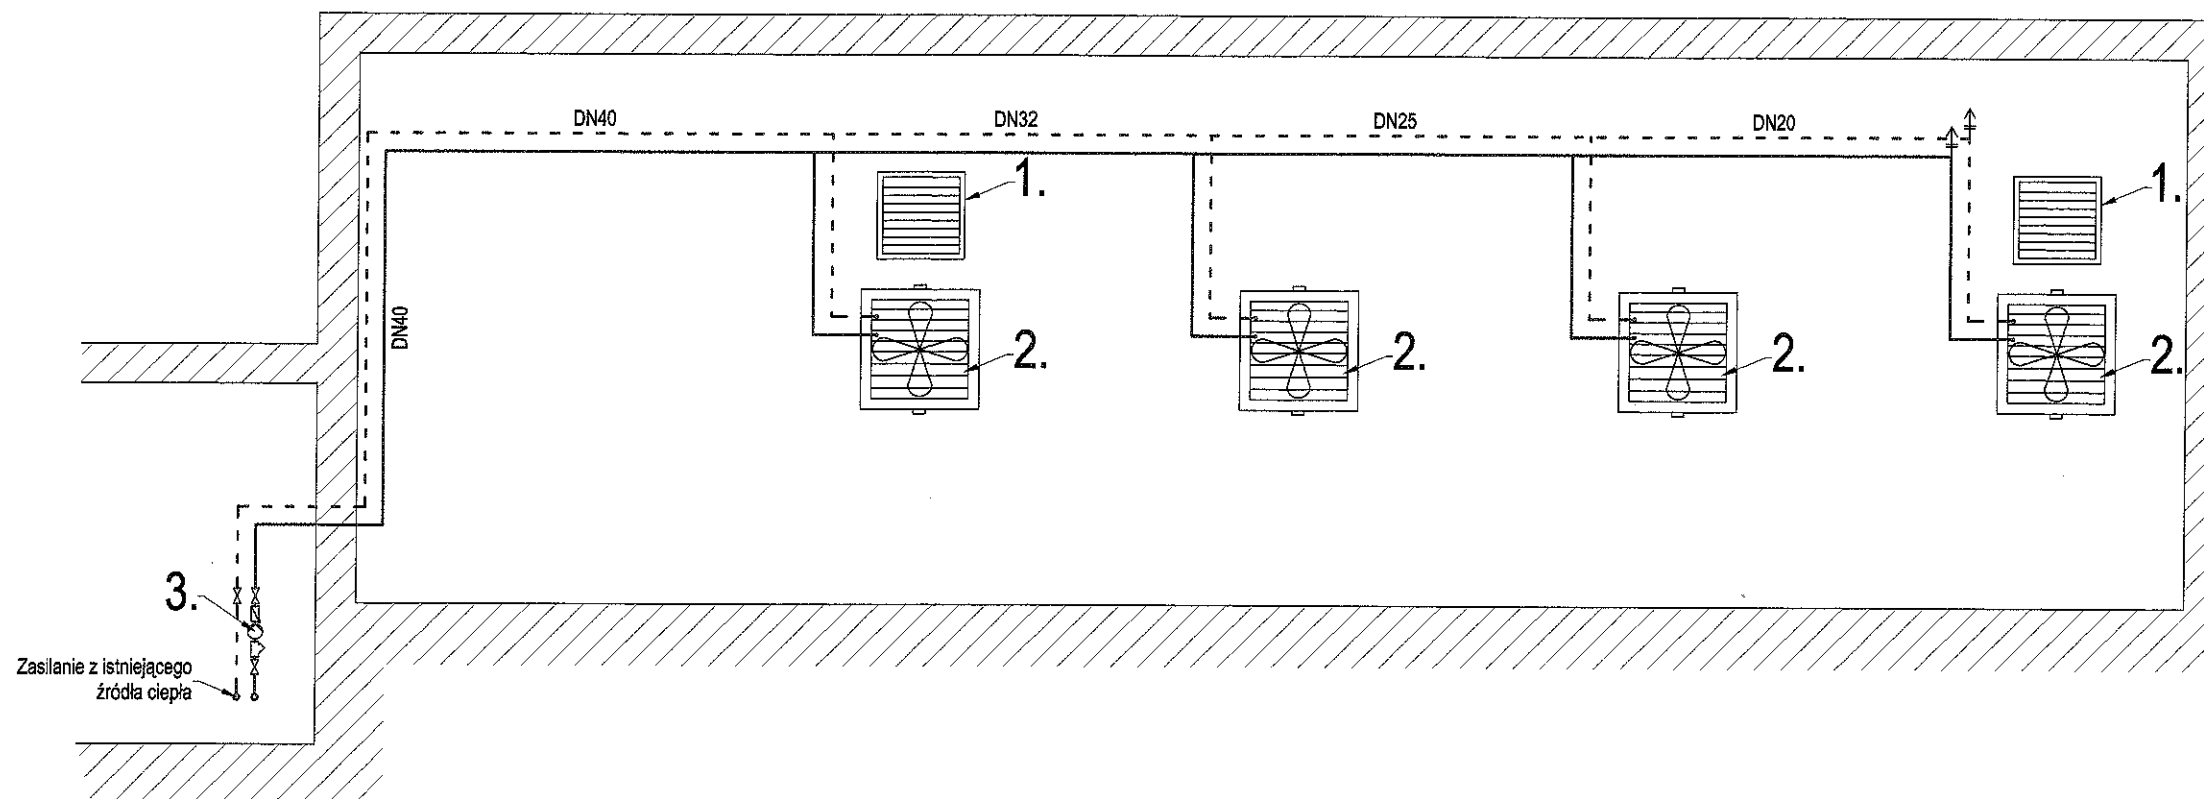

Legenda:

1. Ścienne nawiew powietrza zakończony czepnią zewnętrzną i wewnętrzną żaluzją grawitacyjną
2. Nagrzewnica wodna
3. Pompa obiegowa Magna3 32-80

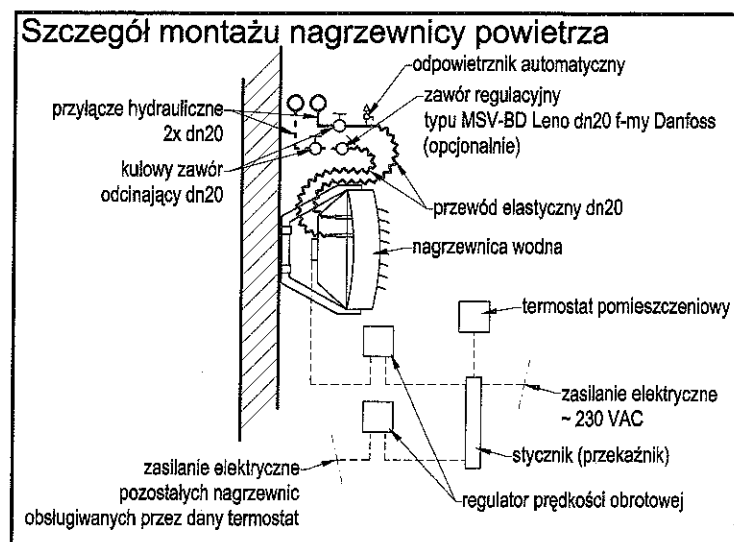

Uwagi ogólne:

- Urządzenia i materiały podane jako wzorcowe, dopuszcza się stosowanie zamienników pod warunkiem zachowania takiej samej lub wyższej jakości, parametrów i możliwości współpracy zamienników
- Całość robót wykonać zgodnie ze sztuką budowlaną oraz warunkami technicznymi wykonania i odbioru robót budowlano-montażowych instalacji sanitarnych oraz wytycznymi i instrukcją obsługi producenta materiałów i urządzeń

Obiekt:	Budynek szkoły		
Lokalizacja:	Wrocki, Gmina Golub - Dobrzyń		
Inwestor:	Gmina Golub - Dobrzyń ul. Plac Tysiąclecia 25, 87-400 Golub - Dobrzyń		
Temat:	Projekt budowlany instalacji sanitarnych Schemat montażu nagrzewnic wentylacyjnych		
Opis rysunku:	Rzut przyziemia		
Branża:	Sanitarna	skala:	1:100
Projektant:	mgr inż. Paweł TOMASZEWSKI nr upr. KUP/0070/POOS/06		data: 2015
Asystent:	tech. Karol WIECZYŃSKI		nr rys.: 01