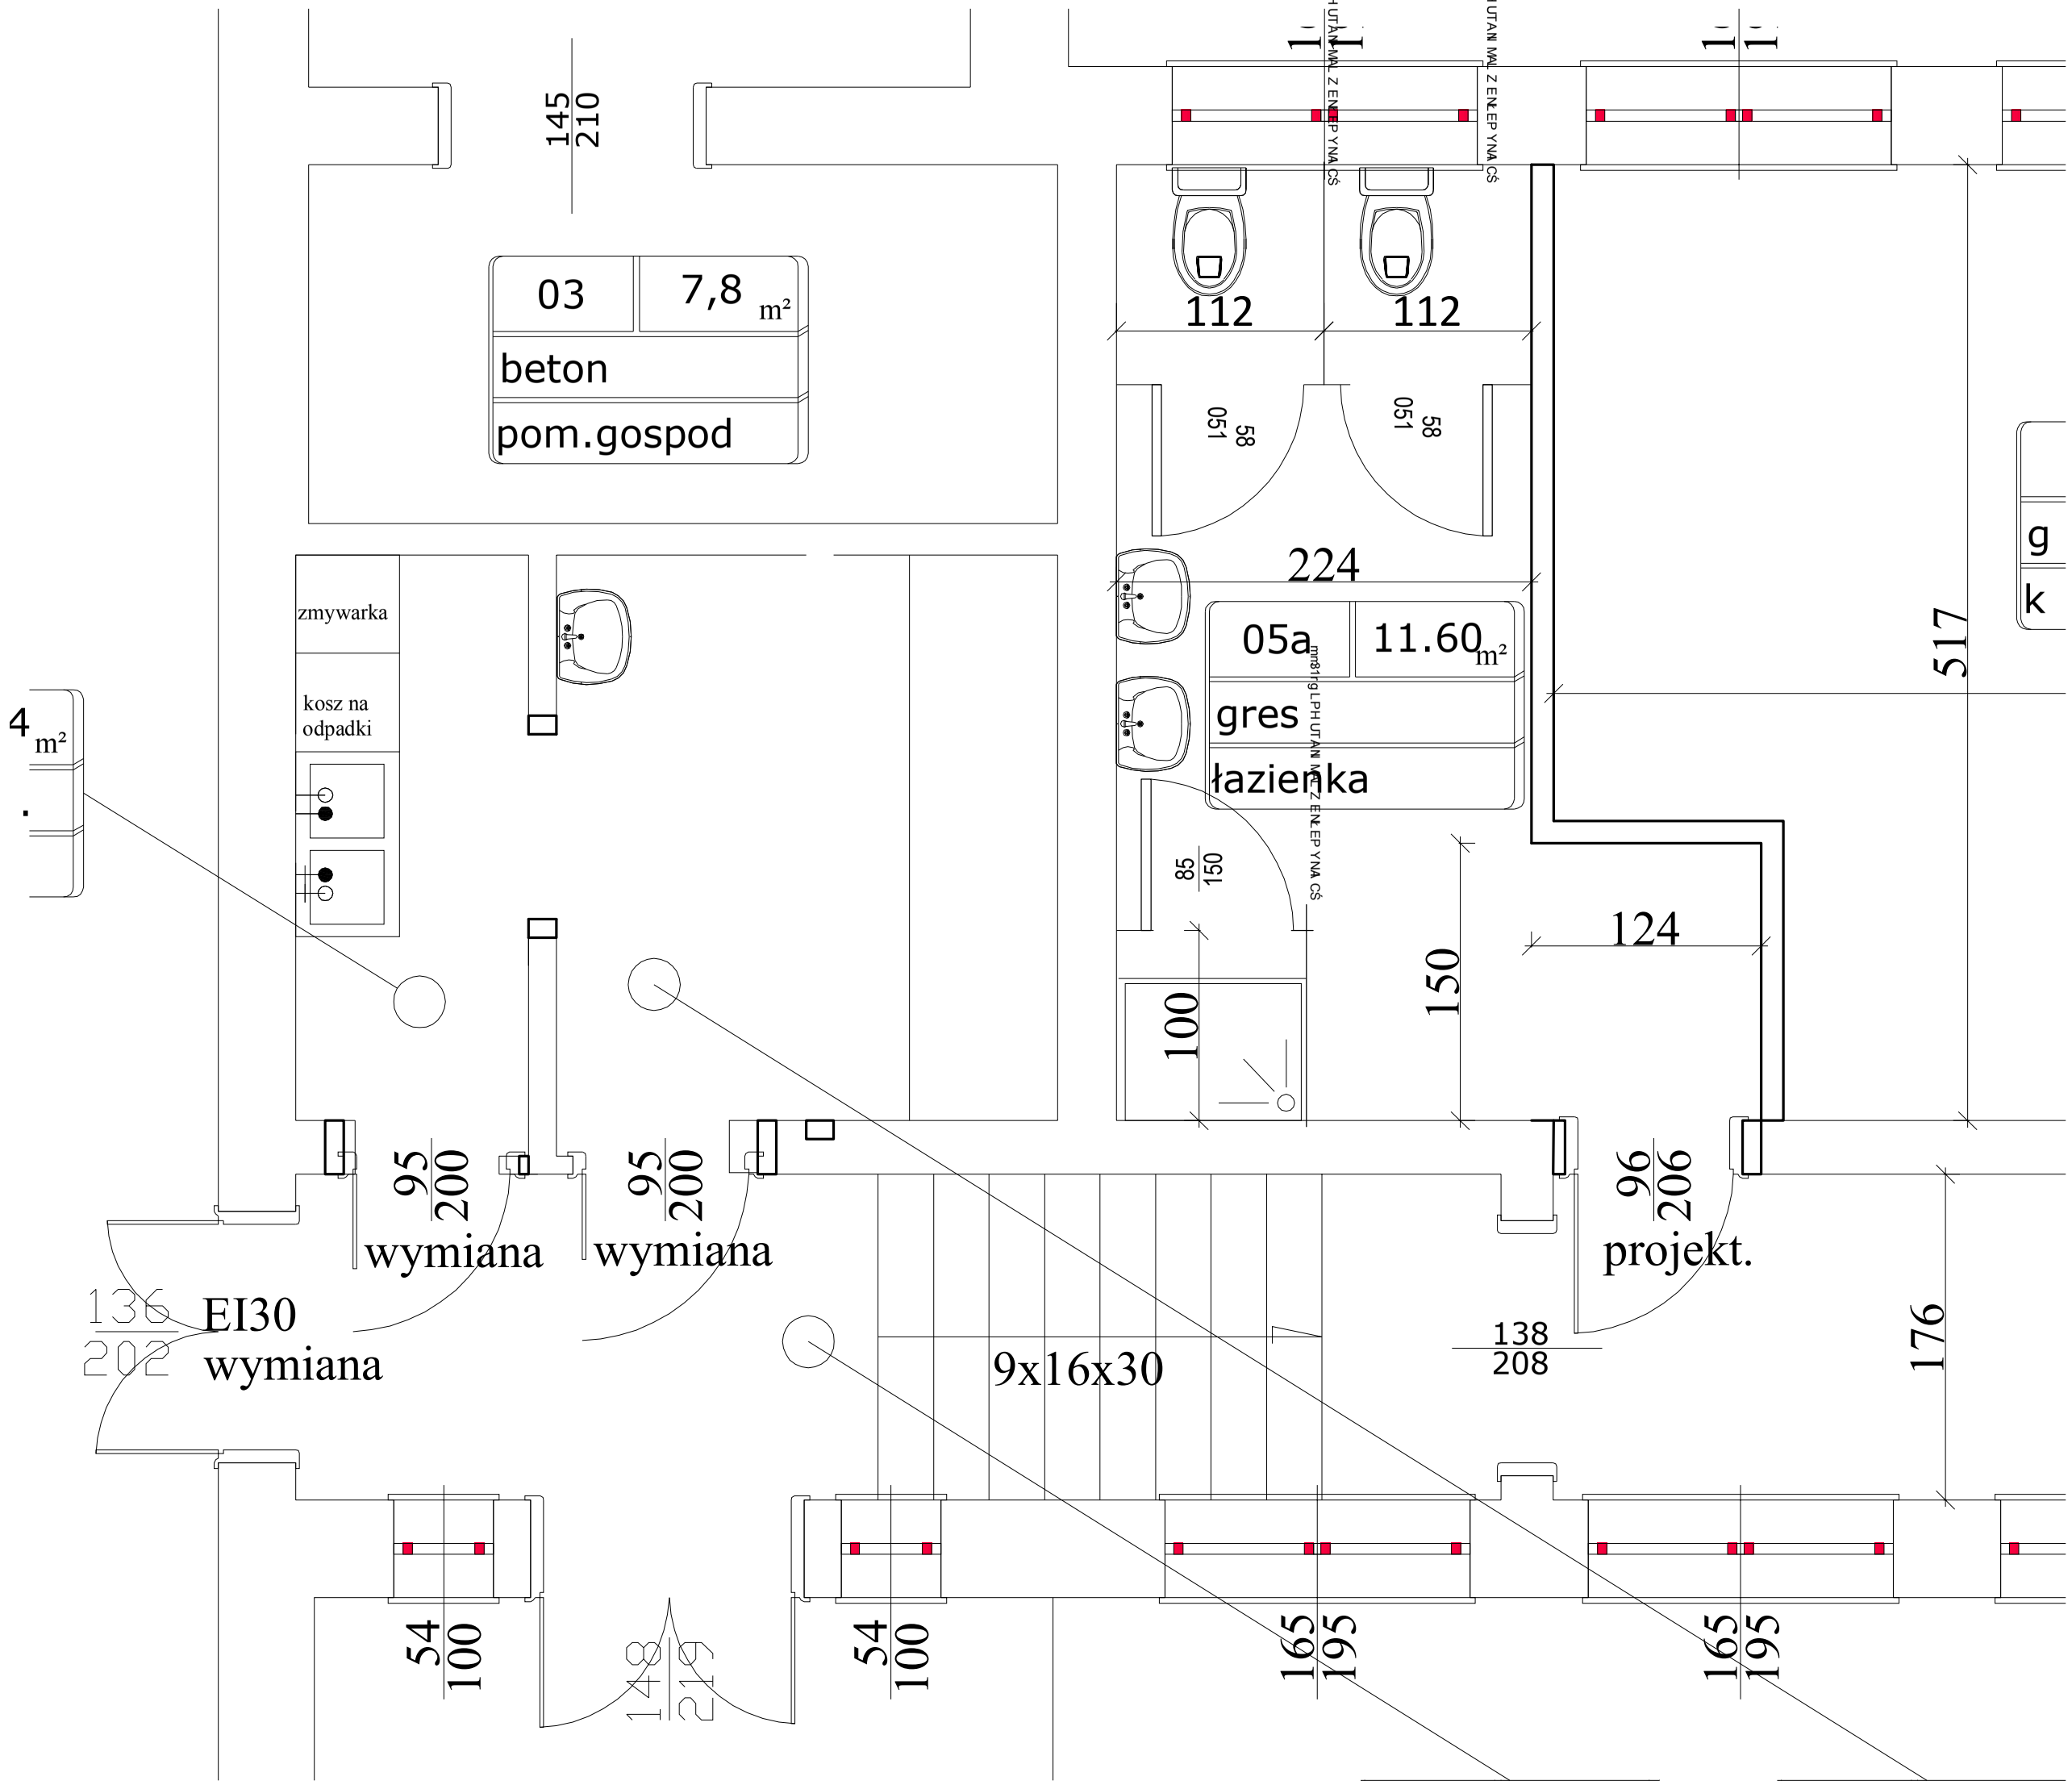
03
7,8 m²
beton
pom.gospod
145
210
112
112
58
051
58
051
224
05a
11.60 m²
gres
łazienka
517
g
k
zmywarka
kosz na odpadki
4 m²
85
150
100
150
124
95
200
95
200
96
206
wymiana
wymiana
projekt.
136
202
EI30
wymiana
9x16x30
138
208
176
54
100
148
219
54
100
165
195
165
195