


MIEJSCOWY PLAN ZAGOSPODAROWANIA PRZESTRZENNEGO TERENU DZIAŁKI 35/5 i CZĘŚCI DZIAŁKI 35/6 WE WSI PODZAMEK GOLUBSKI

SKALA 1:1000

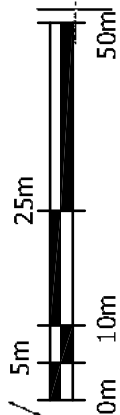


ZAŁĄCZNIK NR 1
DO UCHWAŁY NR XLIV/220/2010
RADY GMINY GOLUB-DOBRZYŃ
z dnia 22 czerwca 2010 r.

OZNACZENIA :

- GRANICA OPRACOWANIA PLANU
- LINIE ROZGRANICZAJĄCE TERENY O RÓŻNYM PRZEZNACZENIU - ŚCISŁE OKREŚLONE
- LINIE PODZIAŁU WEWNĘTRZNEGO TERENÓW O TYM SAMYM PRZEZNACZENIU - ŚCISŁE OKREŚLONE
- LINIE PODZIAŁU WEWNĘTRZNEGO TERENÓW O TYM SAMYM PRZEZNACZENIU - ORIENTACYJNE
- NIEPRZEKRACZALNE LINIE ZABUDOWY
- TERENY USŁUG Z FUNKCJĄ MIESZKANIOWĄ JEDNORODZINNĄ
- TEREN REZERWY NA POSZERZENIE DROGI PUBLICZNEJ
- TEREN PUBLICZNEJ DROGI GŁÓWNEJ
- TEREN PUBLICZNEJ DROGI DOJAZDOWEJ
- TEREN DROGI WEWNĘTRZNEJ

WYRYS ZE STUDIUM UWARUNKOWAŃ I KIERUNKÓW ZAGOSPODAROWANIA PRZESTRZENNEGO GMINY GOLUB-DOBRZYŃ UCHWALONEGO UCHWAŁĄ NR XIX/114/2000 RADY GMINY GOLUB-DOBRZYŃ Z DNIA 27 KWIETNIA 2000 R.

TEREN OBJĘTY PLANEM

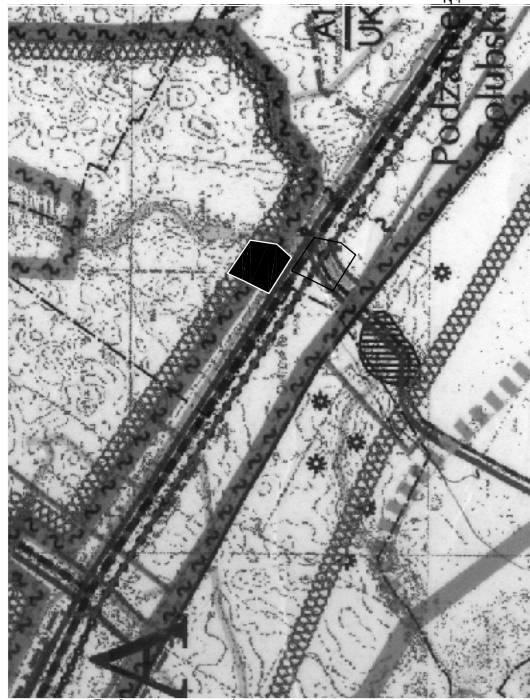

SPORZĄDZAJĄCY:
WÓJT GMINY GOLUB-DOBRZYŃ