ZESTAWIENIE POWIERZCHNI POMIESZCZŃ ISTNIEJĄCYCH I POSADZEK			
NR	Nazwa	[m2]	Rodzaj posadzki
1/1	Komunikacja	20,78	Płyt. ceram
1/2	WC	2,10	Płyt. ceram
1/3	WC	1,64	Płyt. ceram
1/4	Kuchnia	13,48	Płyt. ceram
1/5	Pom. magazynowe	13,80	Płyt. ceram
1/6	Sala	67,90	Tarkett
1/7	Kotłownia	3,65	Płyt. ceram
1/8	Skład opału	1,43	Płyt. ceram
Łącznie		124,78 m2	

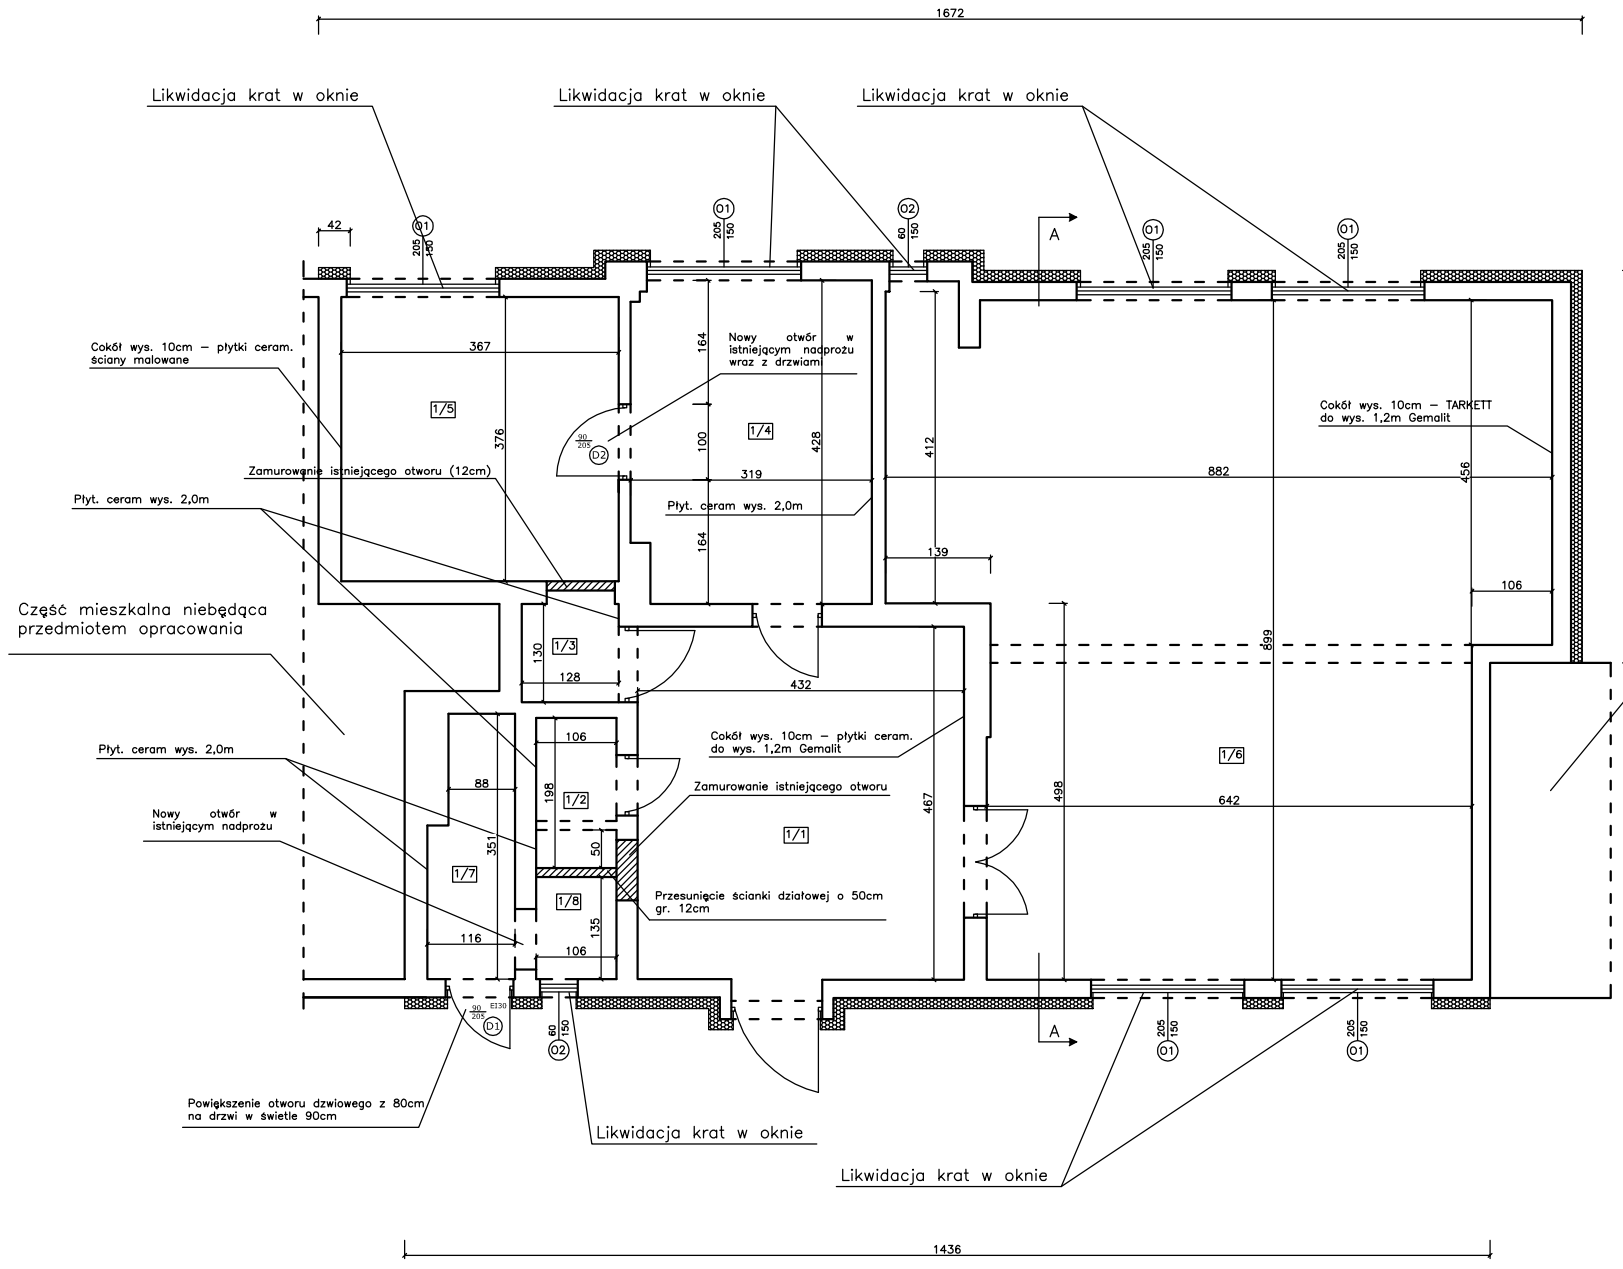

Projektowane ocieplenie ścian styropianem gr. 15cm

Zestawienie stolarki okiennej (przeznaczonej do wymiany na nową)
– 01 205/150 – 6szt
– 02 60/150 – 2szt

Zestawienie stolarki drzwiowe (przeznaczonej do wymiany na nową oraz montaż nowej)
– D1 90/205 EI30 L–1szt
– D2 90/205 L–1szt

W pomieszczeniach 1/3 i 1/2 wykonać nowe podejścia do ustępów i umywalek (KS i wodociągowe) wraz z wymianą płytek ceramicznych na ścianach i posadzce. Wymienić instalację elektryczną na nową.

PROJEKTOWANIE I NADZORY BUDOWLANE
KAMIL MACIEJEWSKI
UL. KSIĘŻYCOWA 4
87–400 GOLUB – DOBRZYŃ
Tel. 790 420 519 e–mail : kamil.maciejewski@vp.pl

Nazwa inwestycji : Termomodernizacja świetlicy wiejskiej w Nowejwsi

Adres inwestycji: Dz. nr 121/51, obręb Nowawieś, gm. Golub – Dobrzyń

Inwestor: Gmina Golub – Dobrzyń ul. Plac Tysiąclecia 25, 87–400 Golub – Dobrzyń

RZUT PRZYZIEMIA	Branża : Architektura		Nr rysunku
	DATA: wrzesień 2016	SKALA: 1:100	A1
Opracował :	Nr uprawnień	Podpis	
mgr inż. arch. Elżbieta Grochocka	UAN–IV/8346/229/TO/87–88 upr. do proj. arch. bez ograniczeń		
		Podpis	
mgr inż. Kamil Maciejewski	KUP/0005/PBKb/16 upr. do proj. konstr. bez ograniczeń		