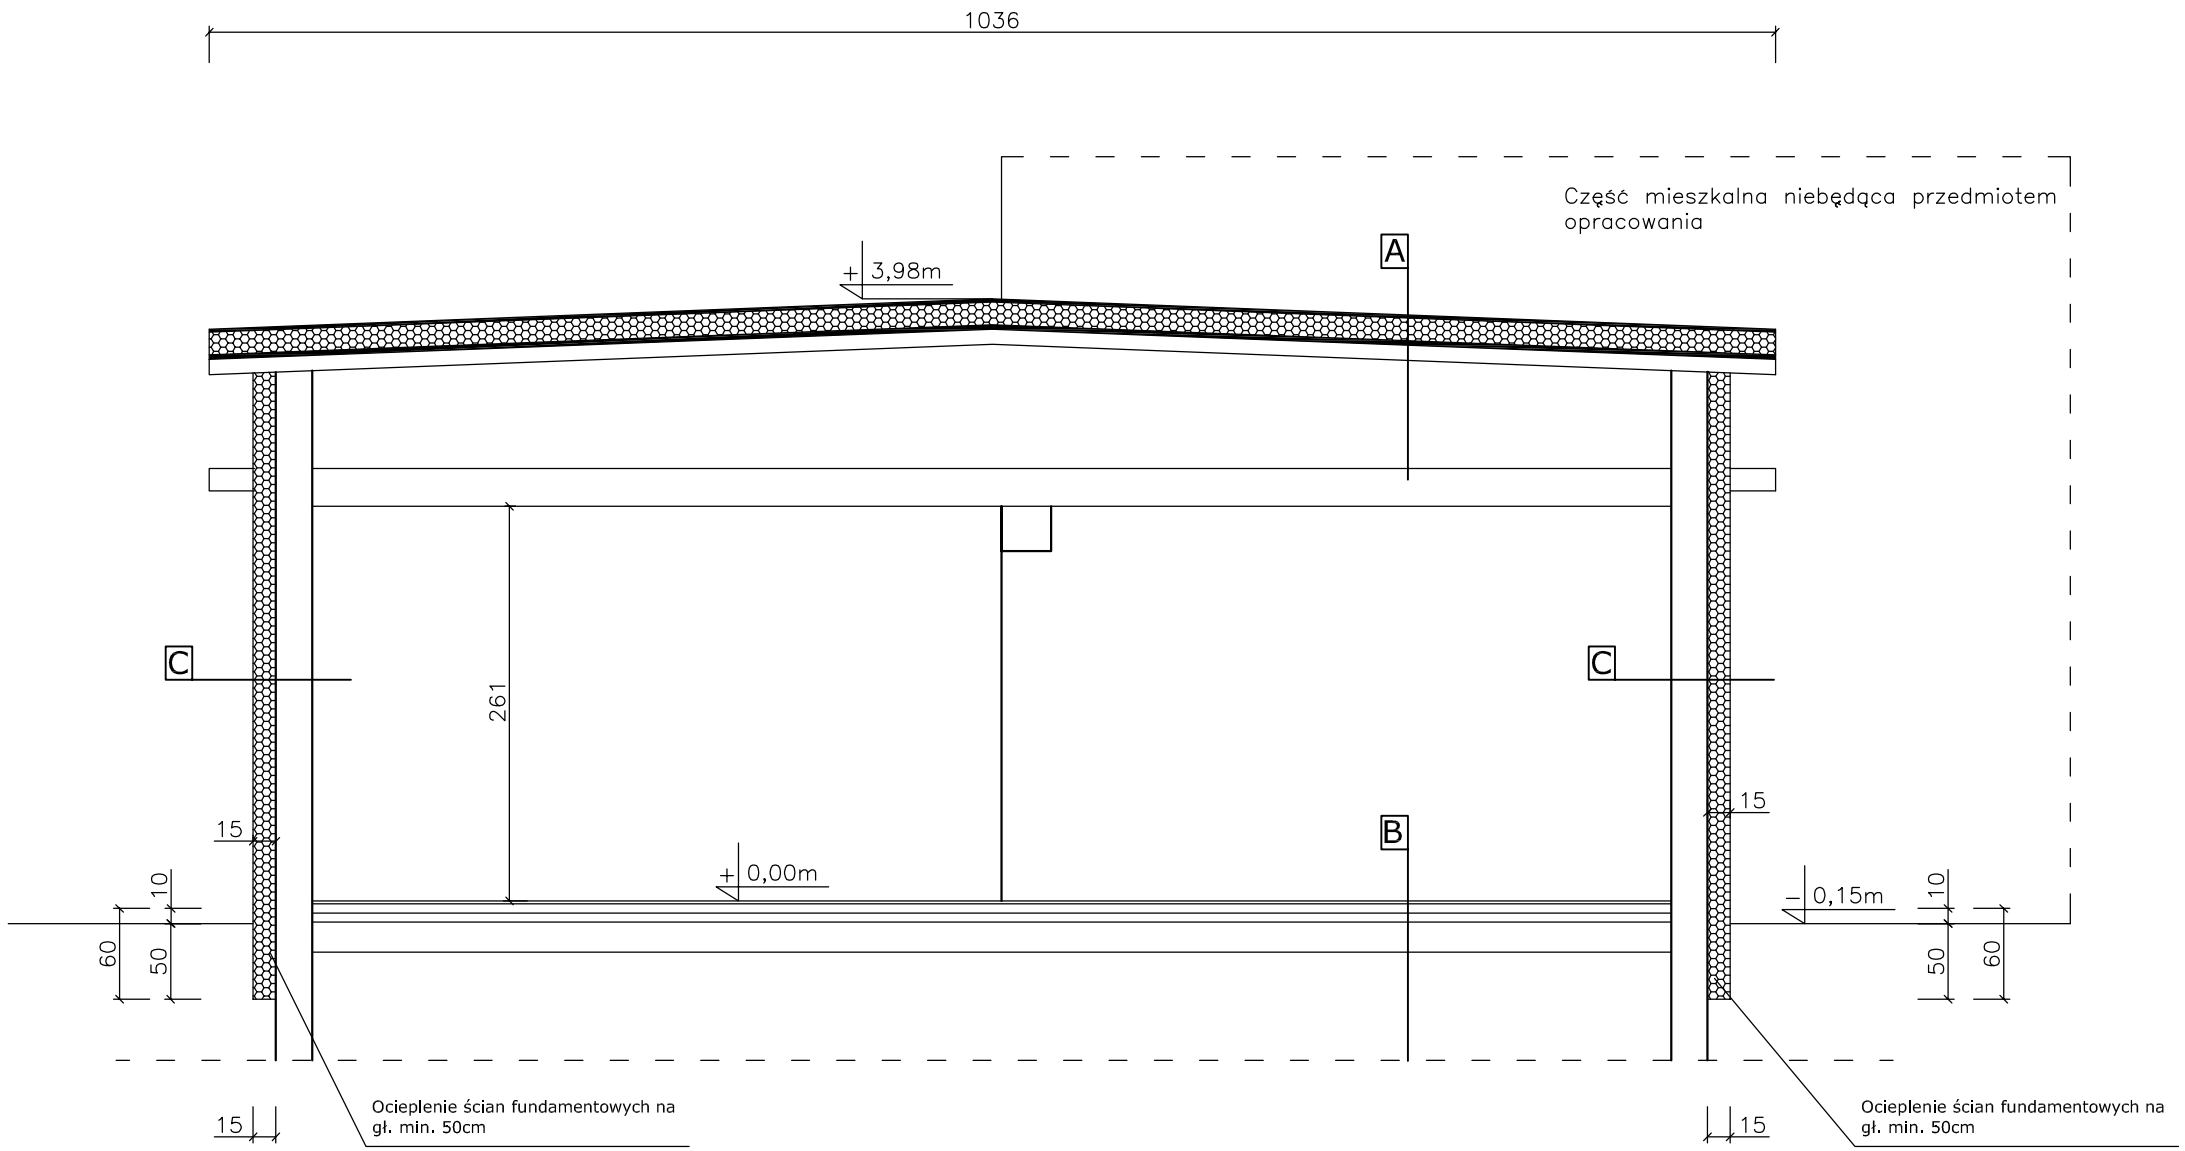

A – Stropodach
Papa termozgrzewalna gr. 0,5mm
Styropapa gr. 20cm
Folia budowlana 2x
Istniejący strop

B – Posadzka na gruncie
Płytki ceramiczne/tarket
Posadzka betonowa 6cm
Styropian posadzkowy gr. 10cm
Izolacja z foli wodoodpornej
Chudy beton gr. 15cm – ist.

C – Ściana zewnętrzna
Tynk silikonowo – sylikatowy
Styropian gr. 15cm
Istniejąca ściana

PROJEKTOWANIE I NADZORY BUDOWLANE
KAMIL MACIEJEWSKI
UL. KSIĘŻYCOWA 4
87–400 GOLUB – DOBRZYŃ
Tel. 790 420 519 e–mail : kamil.maciejewski@vp.pl

Nazwa inwestycji : Termomodernizacja świetlicy wiejskiej w Nowejwsi

Adres inwestycji: Dz. nr 121/51, obręb Nowawieś, gm. Golub – Dobrzyń

Inwestor: Gmina Golub – Dobrzyń ul. Plac Tysiąclecia 25, 87–400 Golub – Dobrzyń

PRZEKRÓJ POPRZECZNY A–A	Branża : Architektura		Nr rysunku
	DATA: wrzesień 2016	SKALA: 1:50	A3

Opracował :	Nr uprawnień	Podpis
mgr inż. arch. Elżbieta Grochocka	UAN–IV/8346/229/TO/87–88 upr. do proj. arch. bez ograniczeń	
		Podpis
mgr inż. Kamil Maciejewski	KUP/0005/PBKb/16 upr. do proj. konstr. bez ograniczeń	