




ELEWACJA FRONTOWA

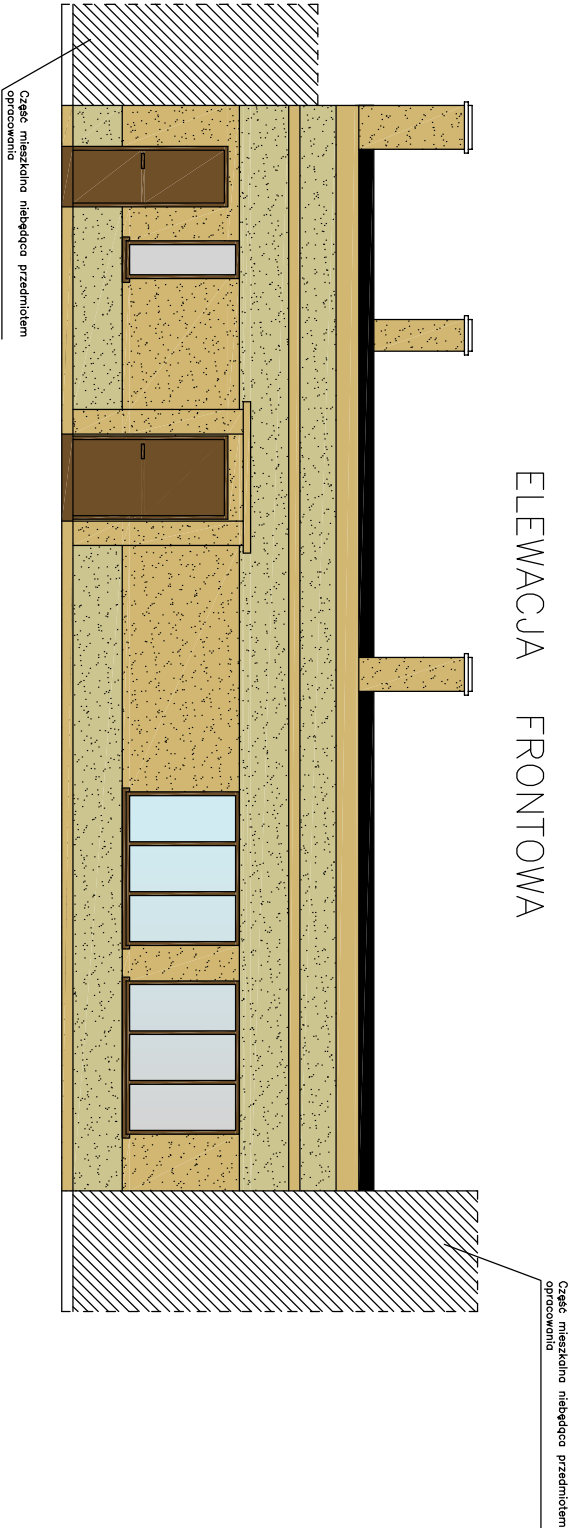

ELEWACJA BOCZNA

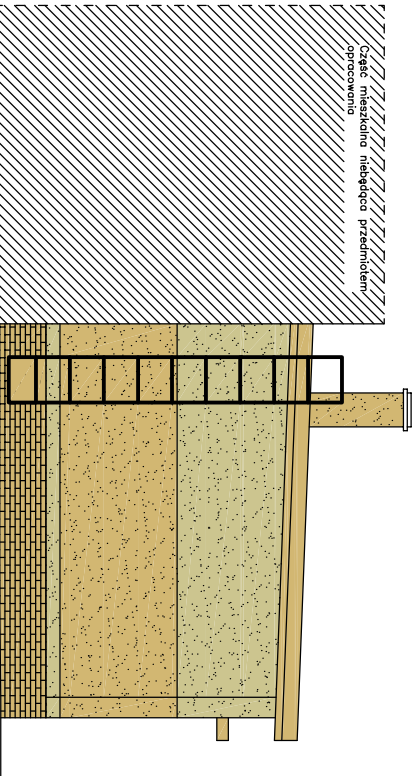


ELEWACJA TYLNA

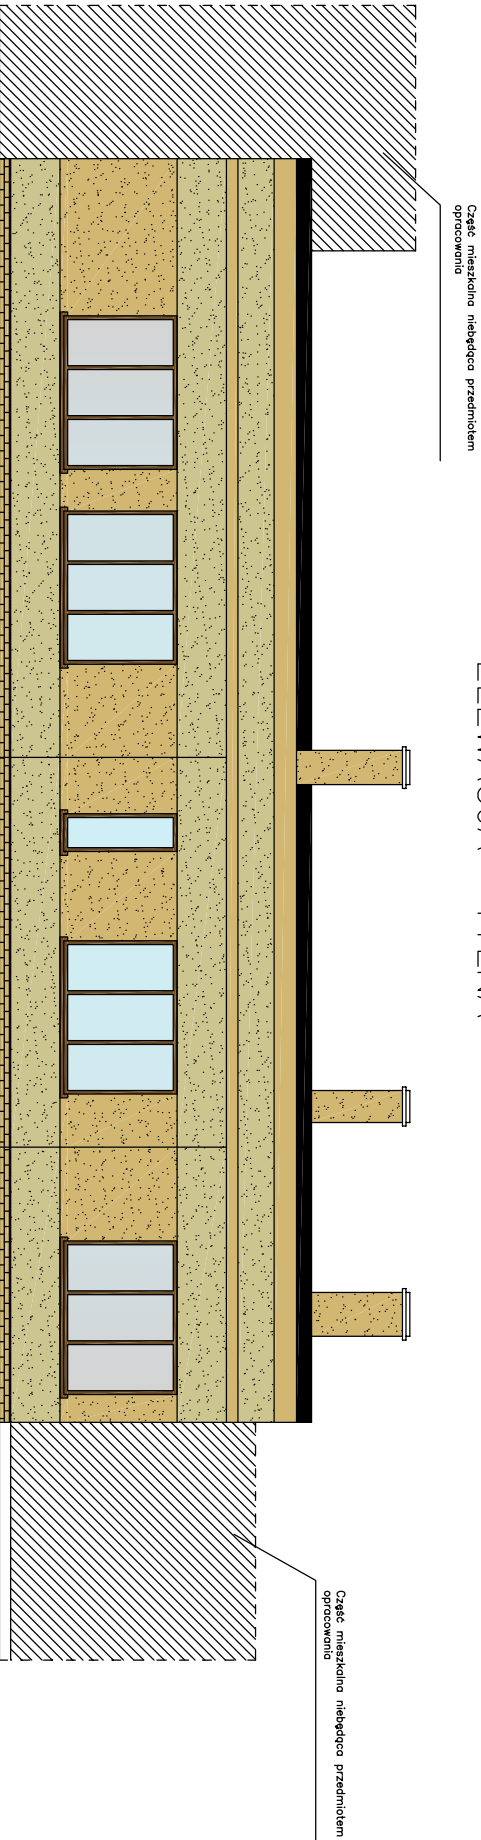

KOLORYSTYKA

- ściany zewnętrzne: tynk elewacyjny sylikatowo - sylikonowy, faktura baranek ziarno ok. 1,5 - 2,0 mm.
RAL 1000
- cokoły ścian: gładki w kolorze RAL 1002
- Elementy odwodnienia: kolor możliwie zbliżony do elewacji RAL 1002. Rynny i rury spustowe PCV

- siłanka drzwi i okien : ciemny orzech
- obrobki blacharskie: kolor RAL 8002

PROJEKTOWANIE I NADZORY BUDOWLANE KAMIL MACIEJEWSKI UL. KSIĘŻYCOWA 4 87-400 GOLUB – DOBRZYŃ Tel. 790 420 519 e-mail : kamil.maciejewski@vp.pl						
Nazwa inwestycji : Termomodernizacja świetlicy wiejskiej w Nowejwsi						
Adres inwestycji: Dz. nr 121/51, obręb Nowowieś, gm. Golub – Dobrzyń						
Inwestor: Gmina Golub – Dobrzyń ul. Plac Tysiąclecia 25, 87-400 Golub – Dobrzyń						
ELEWACJE		Bronza : Architektura		Nr rysunku		
Opracował :		Nr uprawnień	DATA: wzrostem 2016	SKALA: 1:100	Podpis A4	
mgr inż. arch. Elżbieta Grochocka		UAN-IV/8346/229/ TO/87-88 upr. do proj. arch. bez ograniczeń				
mgr inż. Kamili Maciejewski		KUP/0005/PBK/16 upr. do proj. konstr. bez ograniczeń	Podpis			