URZĄD MARSZAŁKOWSKI
WOJ. KUJAWSKO - POMORSKIEGO

POWIAT GOLUBSKO - DOBRZYŃSKI
MAPA TOPOGRAFICZNA
SKALA 1 : 10 000

OBJAŚNIENIA ZNAKÓW I SKRÓTÓW

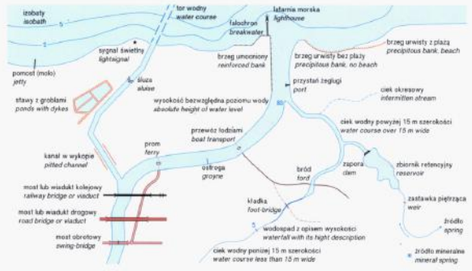

1 : 10 000
1 cm = 100 m

50 100 200 300 400 500 600 700 800 Metry

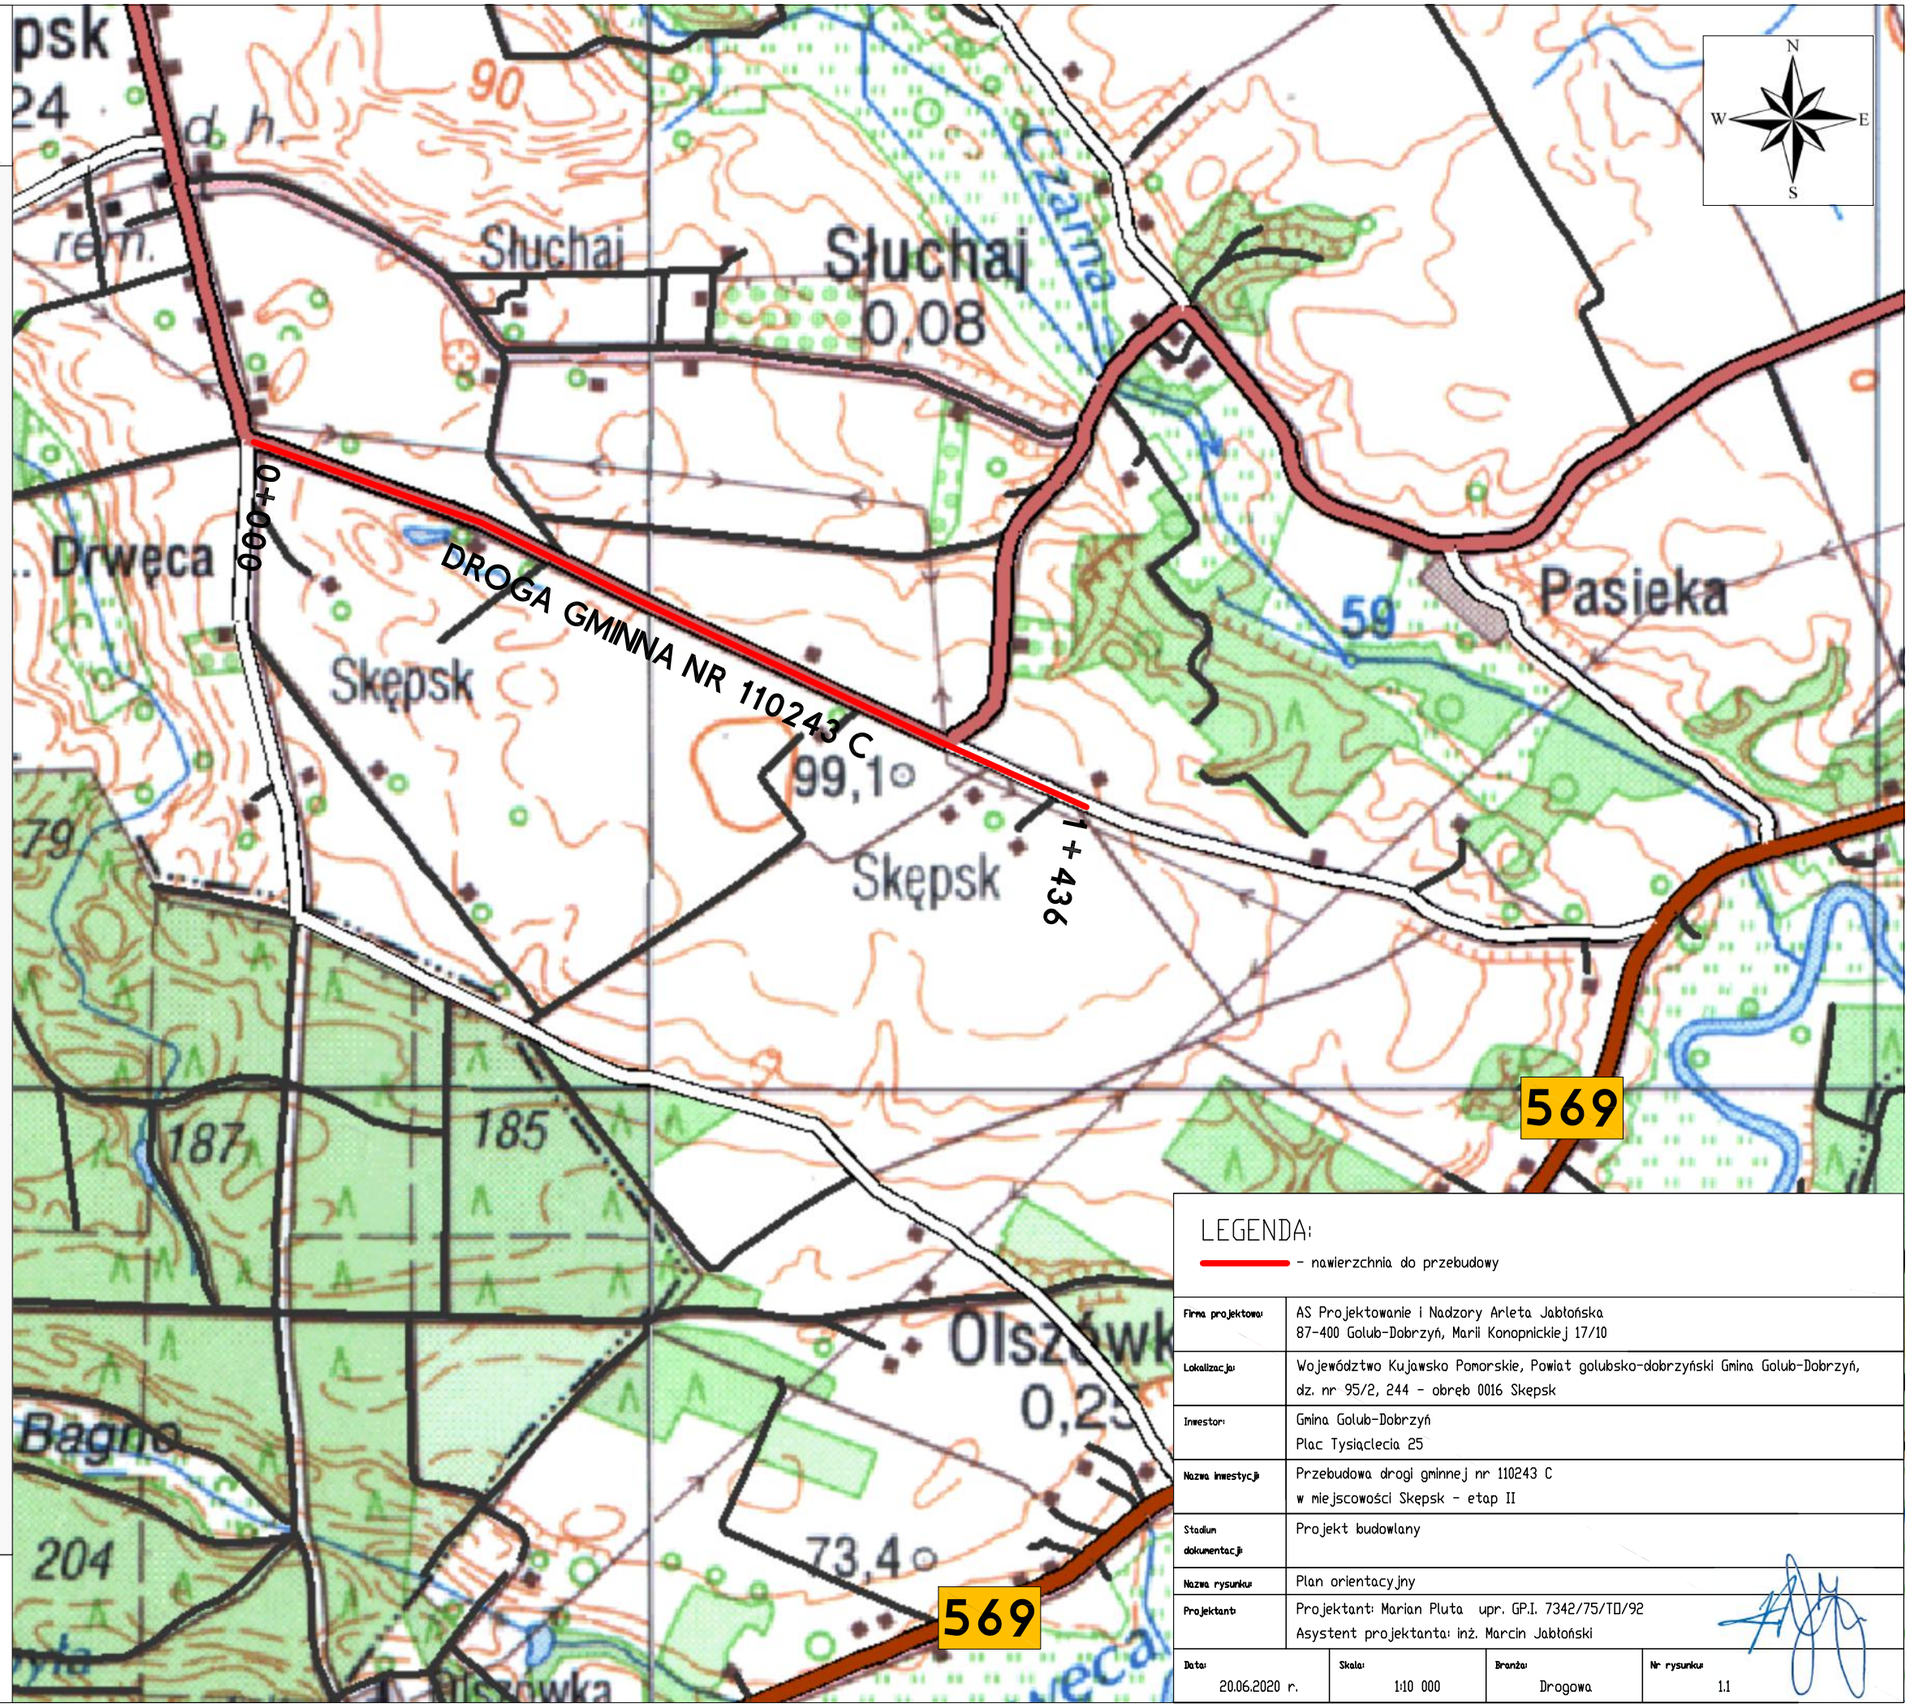

LEGENDA:

– nawierzchnia do przebudowy

Firma projektowa:	AS Projektowanie i Nadzory Arleta Jabłońska 87-400 Golub-Dobrzyń, Marii Konopnickiej 17/10
Lokalizacja:	Województwo Kujawsko Pomorskie, Powiat golubsko-dobrzyński Gmina Golub-Dobrzyń, dz. nr 95/2, 244 - obręb 0016 Skępsk
Inwestor:	Gmina Golub-Dobrzyń Plac Tysiąclecia 25
Nazwa inwestycji	Przebudowa drogi gminnej nr 110243 C w miejscowości Skępsk - etap II
Stadium dokumentacji	Projekt budowlany
Nazwa rysunku	Plan orientacyjny
Projektant	Projektant: Marian Pluta upr. GP.I. 7342/75/TD/92 Asystent projektanta: inż. Marcin Jabłoński

Data:	Skala:	Branża:	Nr rysunku:
20.06.2020 r.	1:10 000	Drogowa	1.1