


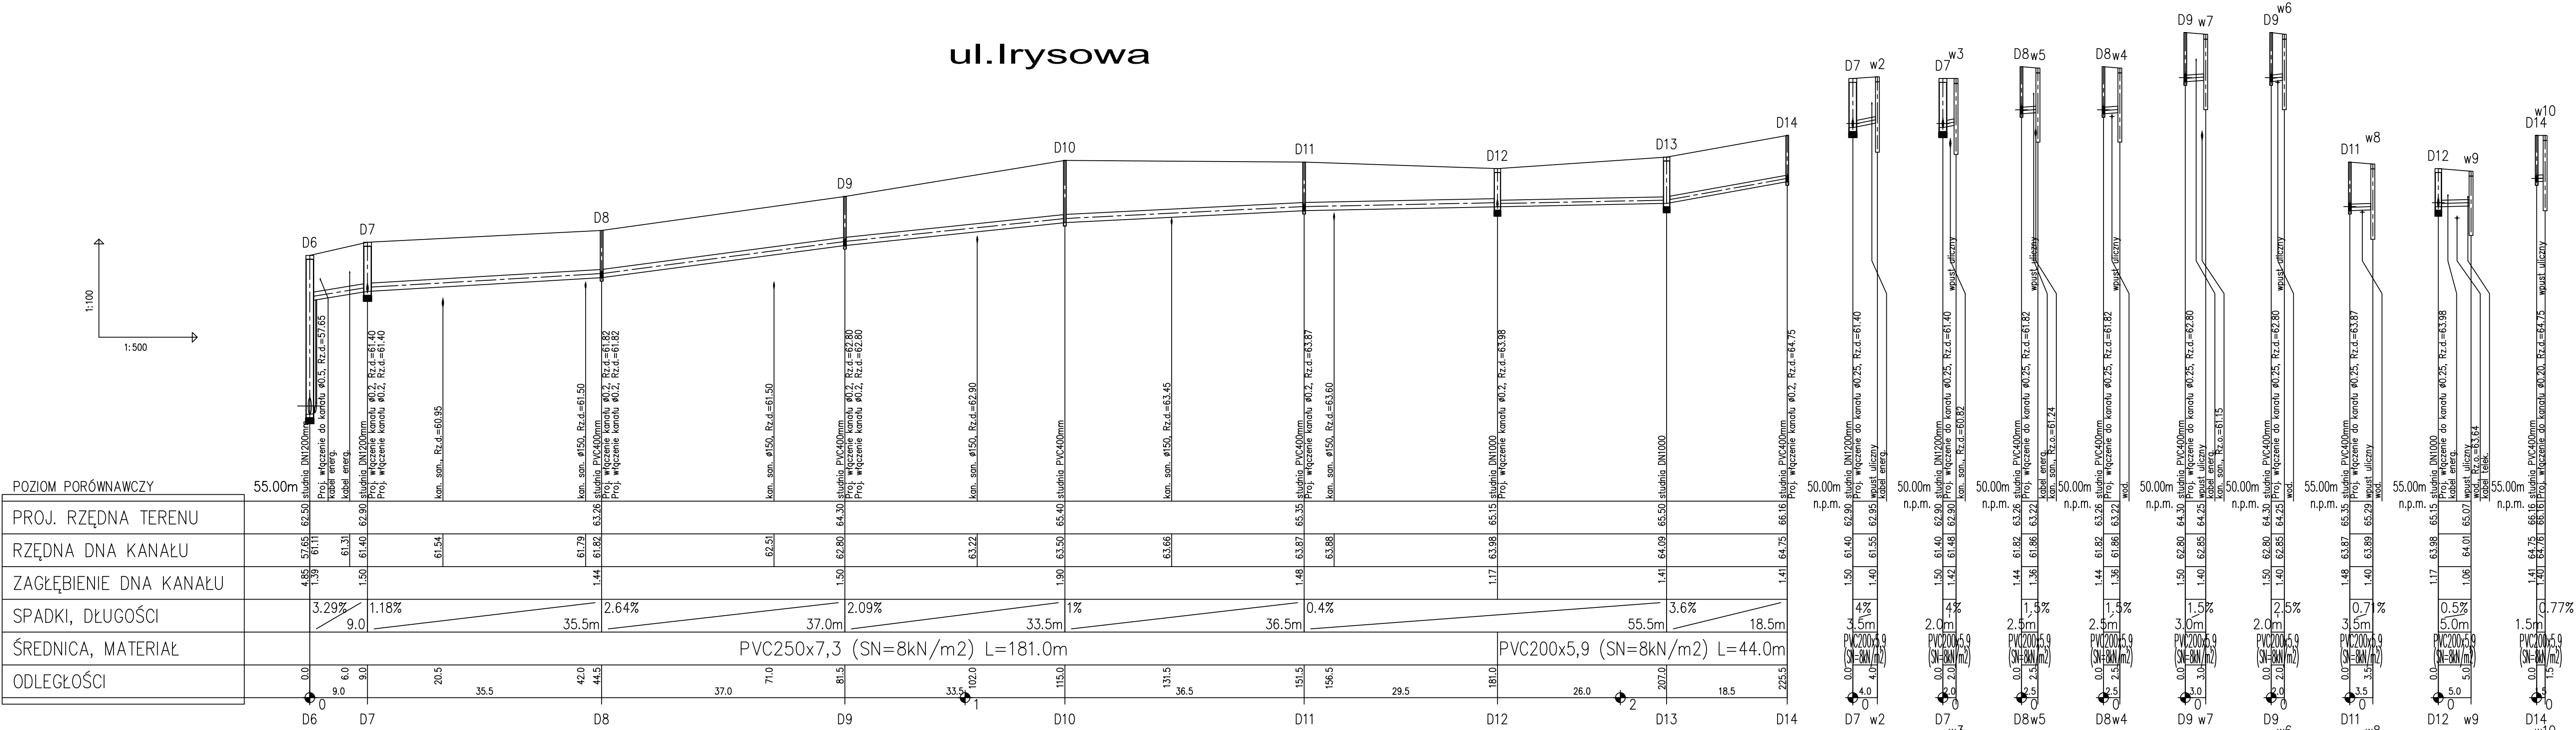

ul. Irysowa



Wykonawca	 ANMAR ANNA PACEWICZ-DYRDA ul. Lanowa 1, 86 - 014 Kruszyń tel. (52) 335-80-88 fax (52) 552-03-50 NIP: 967-055-96-42 www.dppANMAR.pl	
Obiekt	Drogi gminne - ulica Irysowa, Tulipanowa, Goździkowa i Narceyzowa w miejscowości Ruziec, gmina Golub - Dobrzyń	
Zamawiający	Gmina Golub - Dobrzyń Plac Tysiąclecia 25 87 - 400 Golub - Dobrzyń	PB
Projektant	inż. Szymon Pawlak spec. : sanitarna bez ograniczeń upr. proj. nr KUP.0157/PW.05.06	projektant 2023.10.10
Sprawdzający	mgr inż. Katarzyna Paszkowska spec. : sanitarna bez ograniczeń upr. proj. nr KUP.0067/PO.05.06	projektant 2023.10.10
Temat	Profil kanalizacji deszczowej	Skala 1:100/500