



DETAL PODJAZDU

PRZEKRÓJ A-A SKALA 1:20

element "a"
płaskownik stalowy 120x170mm, gr. 5mm

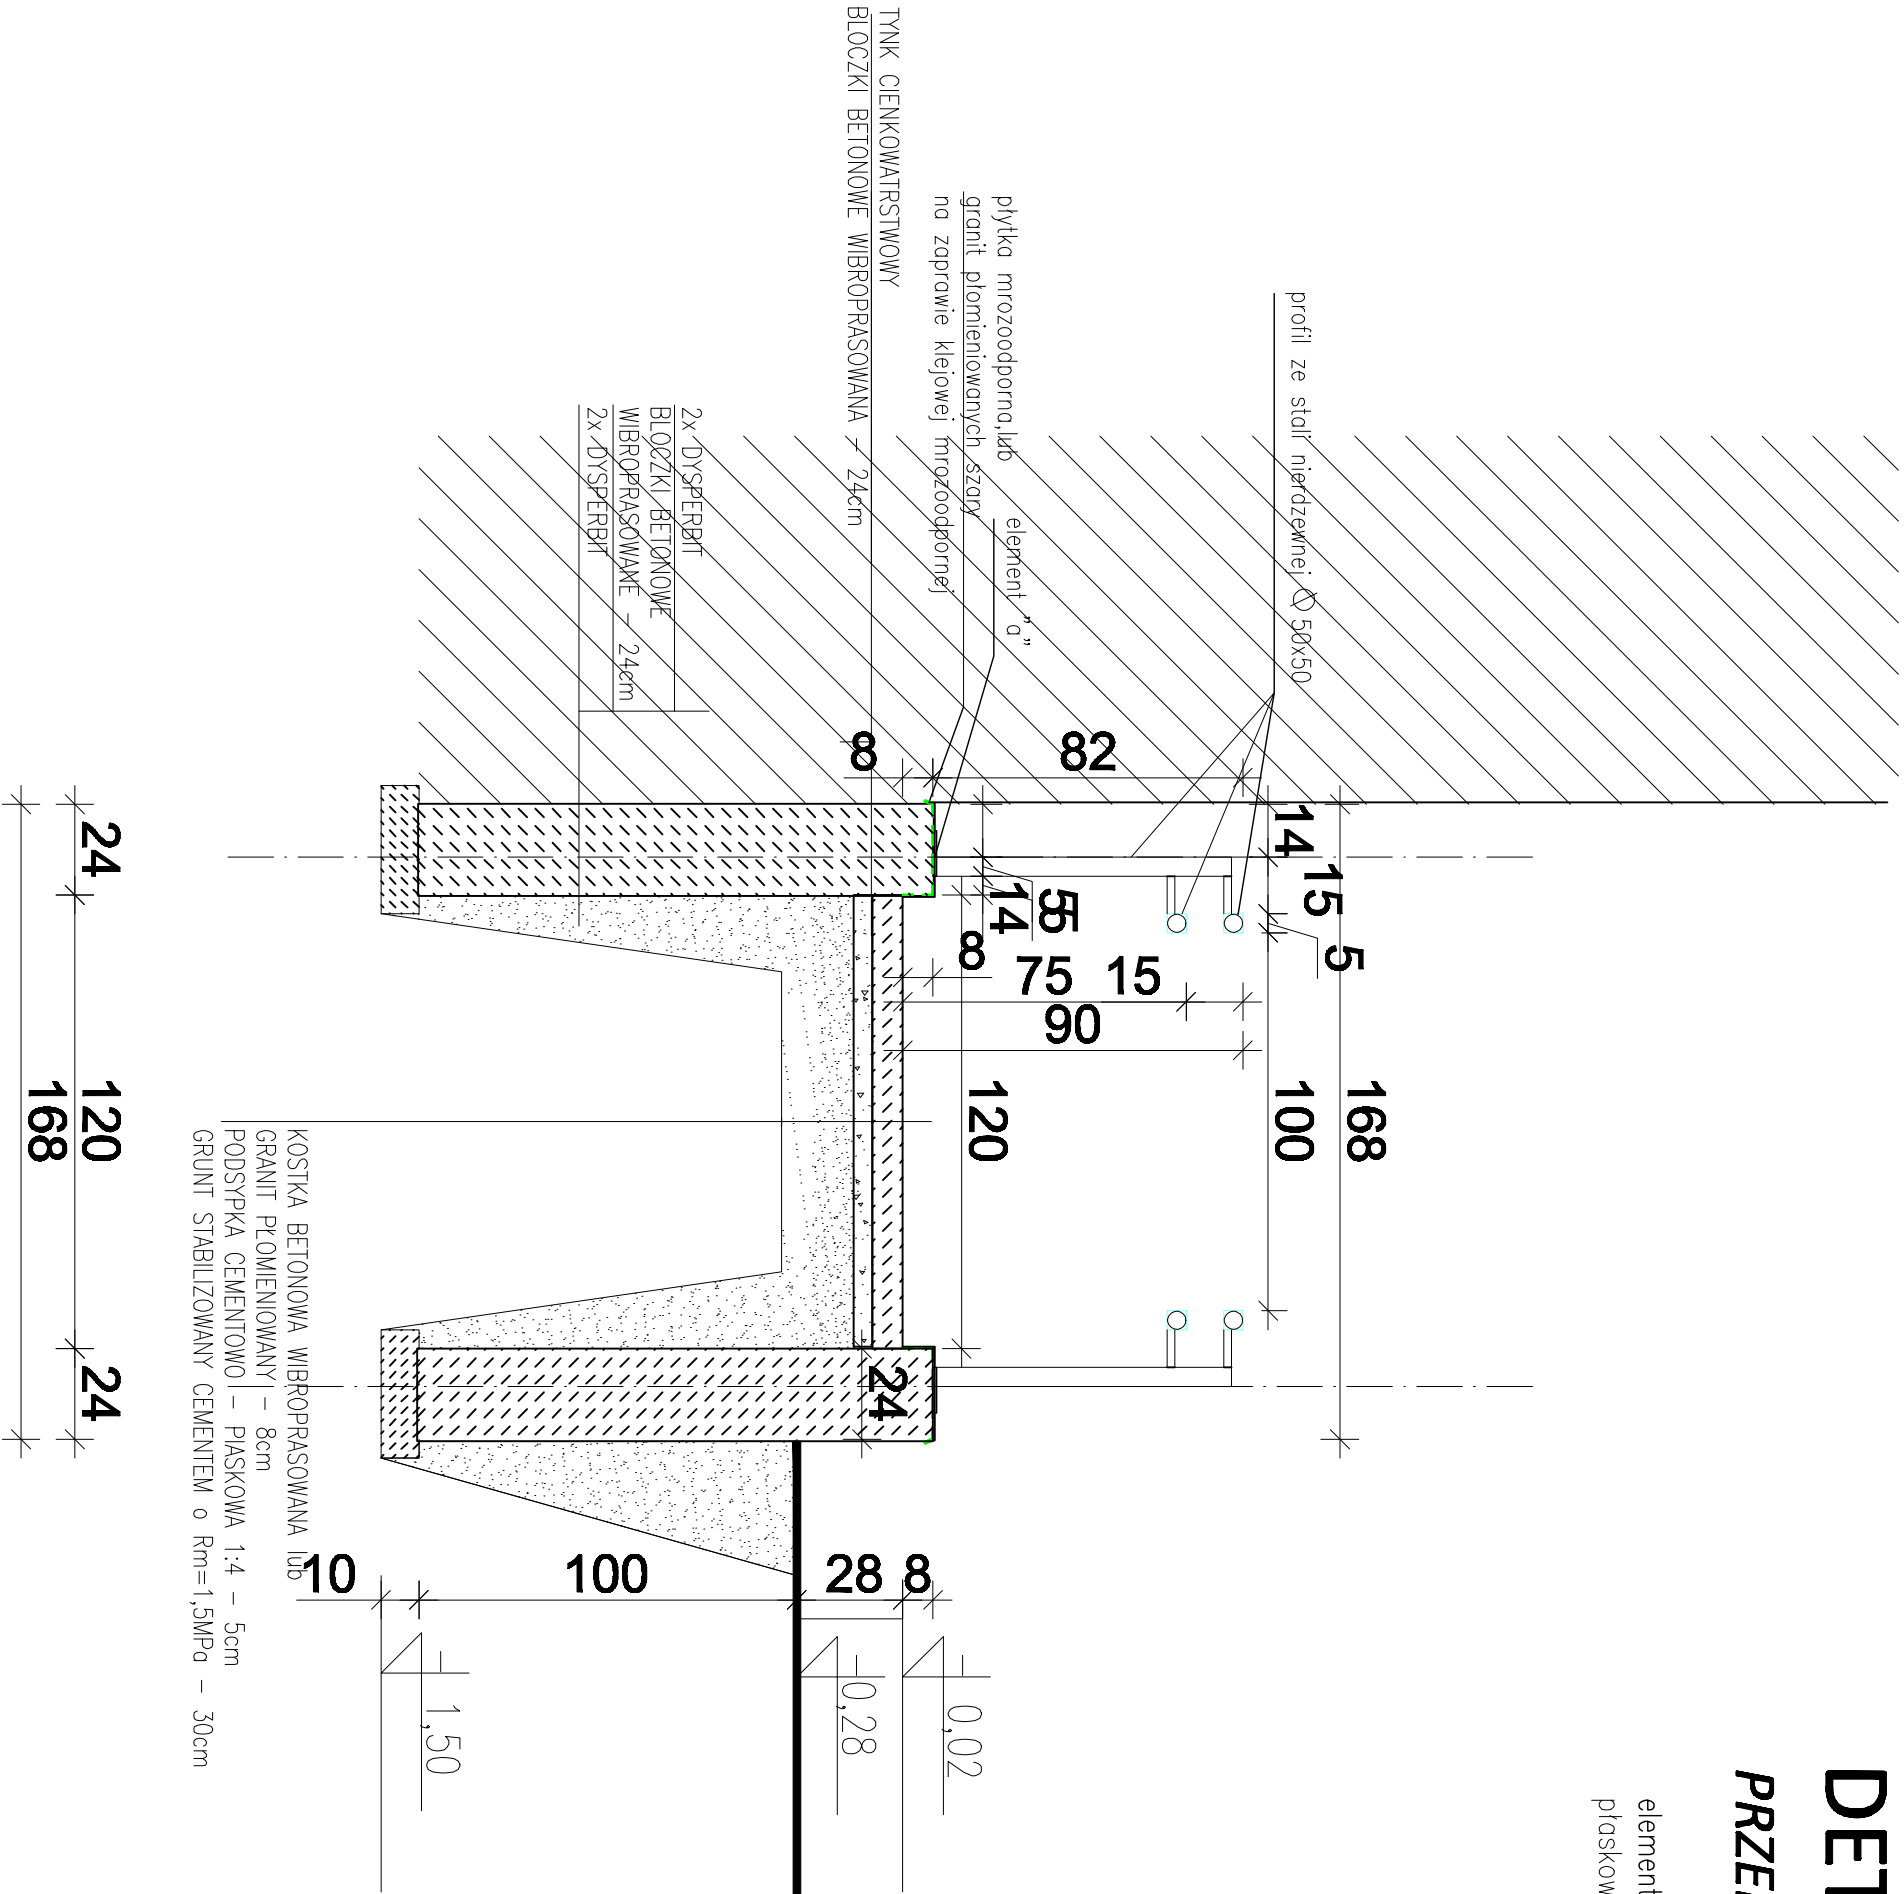

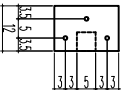

WOJCIECH KRZEMIŃSKI
ul. Stodólna 4a, 87-400 Gołub-Dobrzyń
NIP: 878 15 70 445

INWESTOR: Gmina Gołub-Dobrzyń, Plac Tysiąclecia 25, 87-400 Gołub-Dobrzyń	
BRANŻA: ARCHITEKTONICZNO-BUDOWLANA	
Tytuł rysunku: DETAL PODJAZDU DLA NIEFUNKCYJNYCH	SKALA : 1:20
PROJEKTANT: ARCHITEKTURA	DATA: 06.2017r.
mgr inż. arch. Dariusz Czarnicki Krzemiński Specjalista w dziedzinie architektury CZARNICKI DARIUSZ 87-400	
KONSTRUKCJA	Nr. rysunku
A-3.	
mgr inż. Paweł Kosiński Specjalista w dziedzinie konstrukcji KOSIŃSKI PAWEŁ NIP: 878 15 70 445	