OPRACOWAŁ		PROJEKTANT
inż. Marek Brózdowski		mgr inż. Stanisław Osiński nr uprawnień: UAN-IV/8346/110/TO/86 specjalność instalacyjno -inżynieryjna
skala : 1:1000	Branża Elektryczna	Data : maj 2018

nr rys. E-2

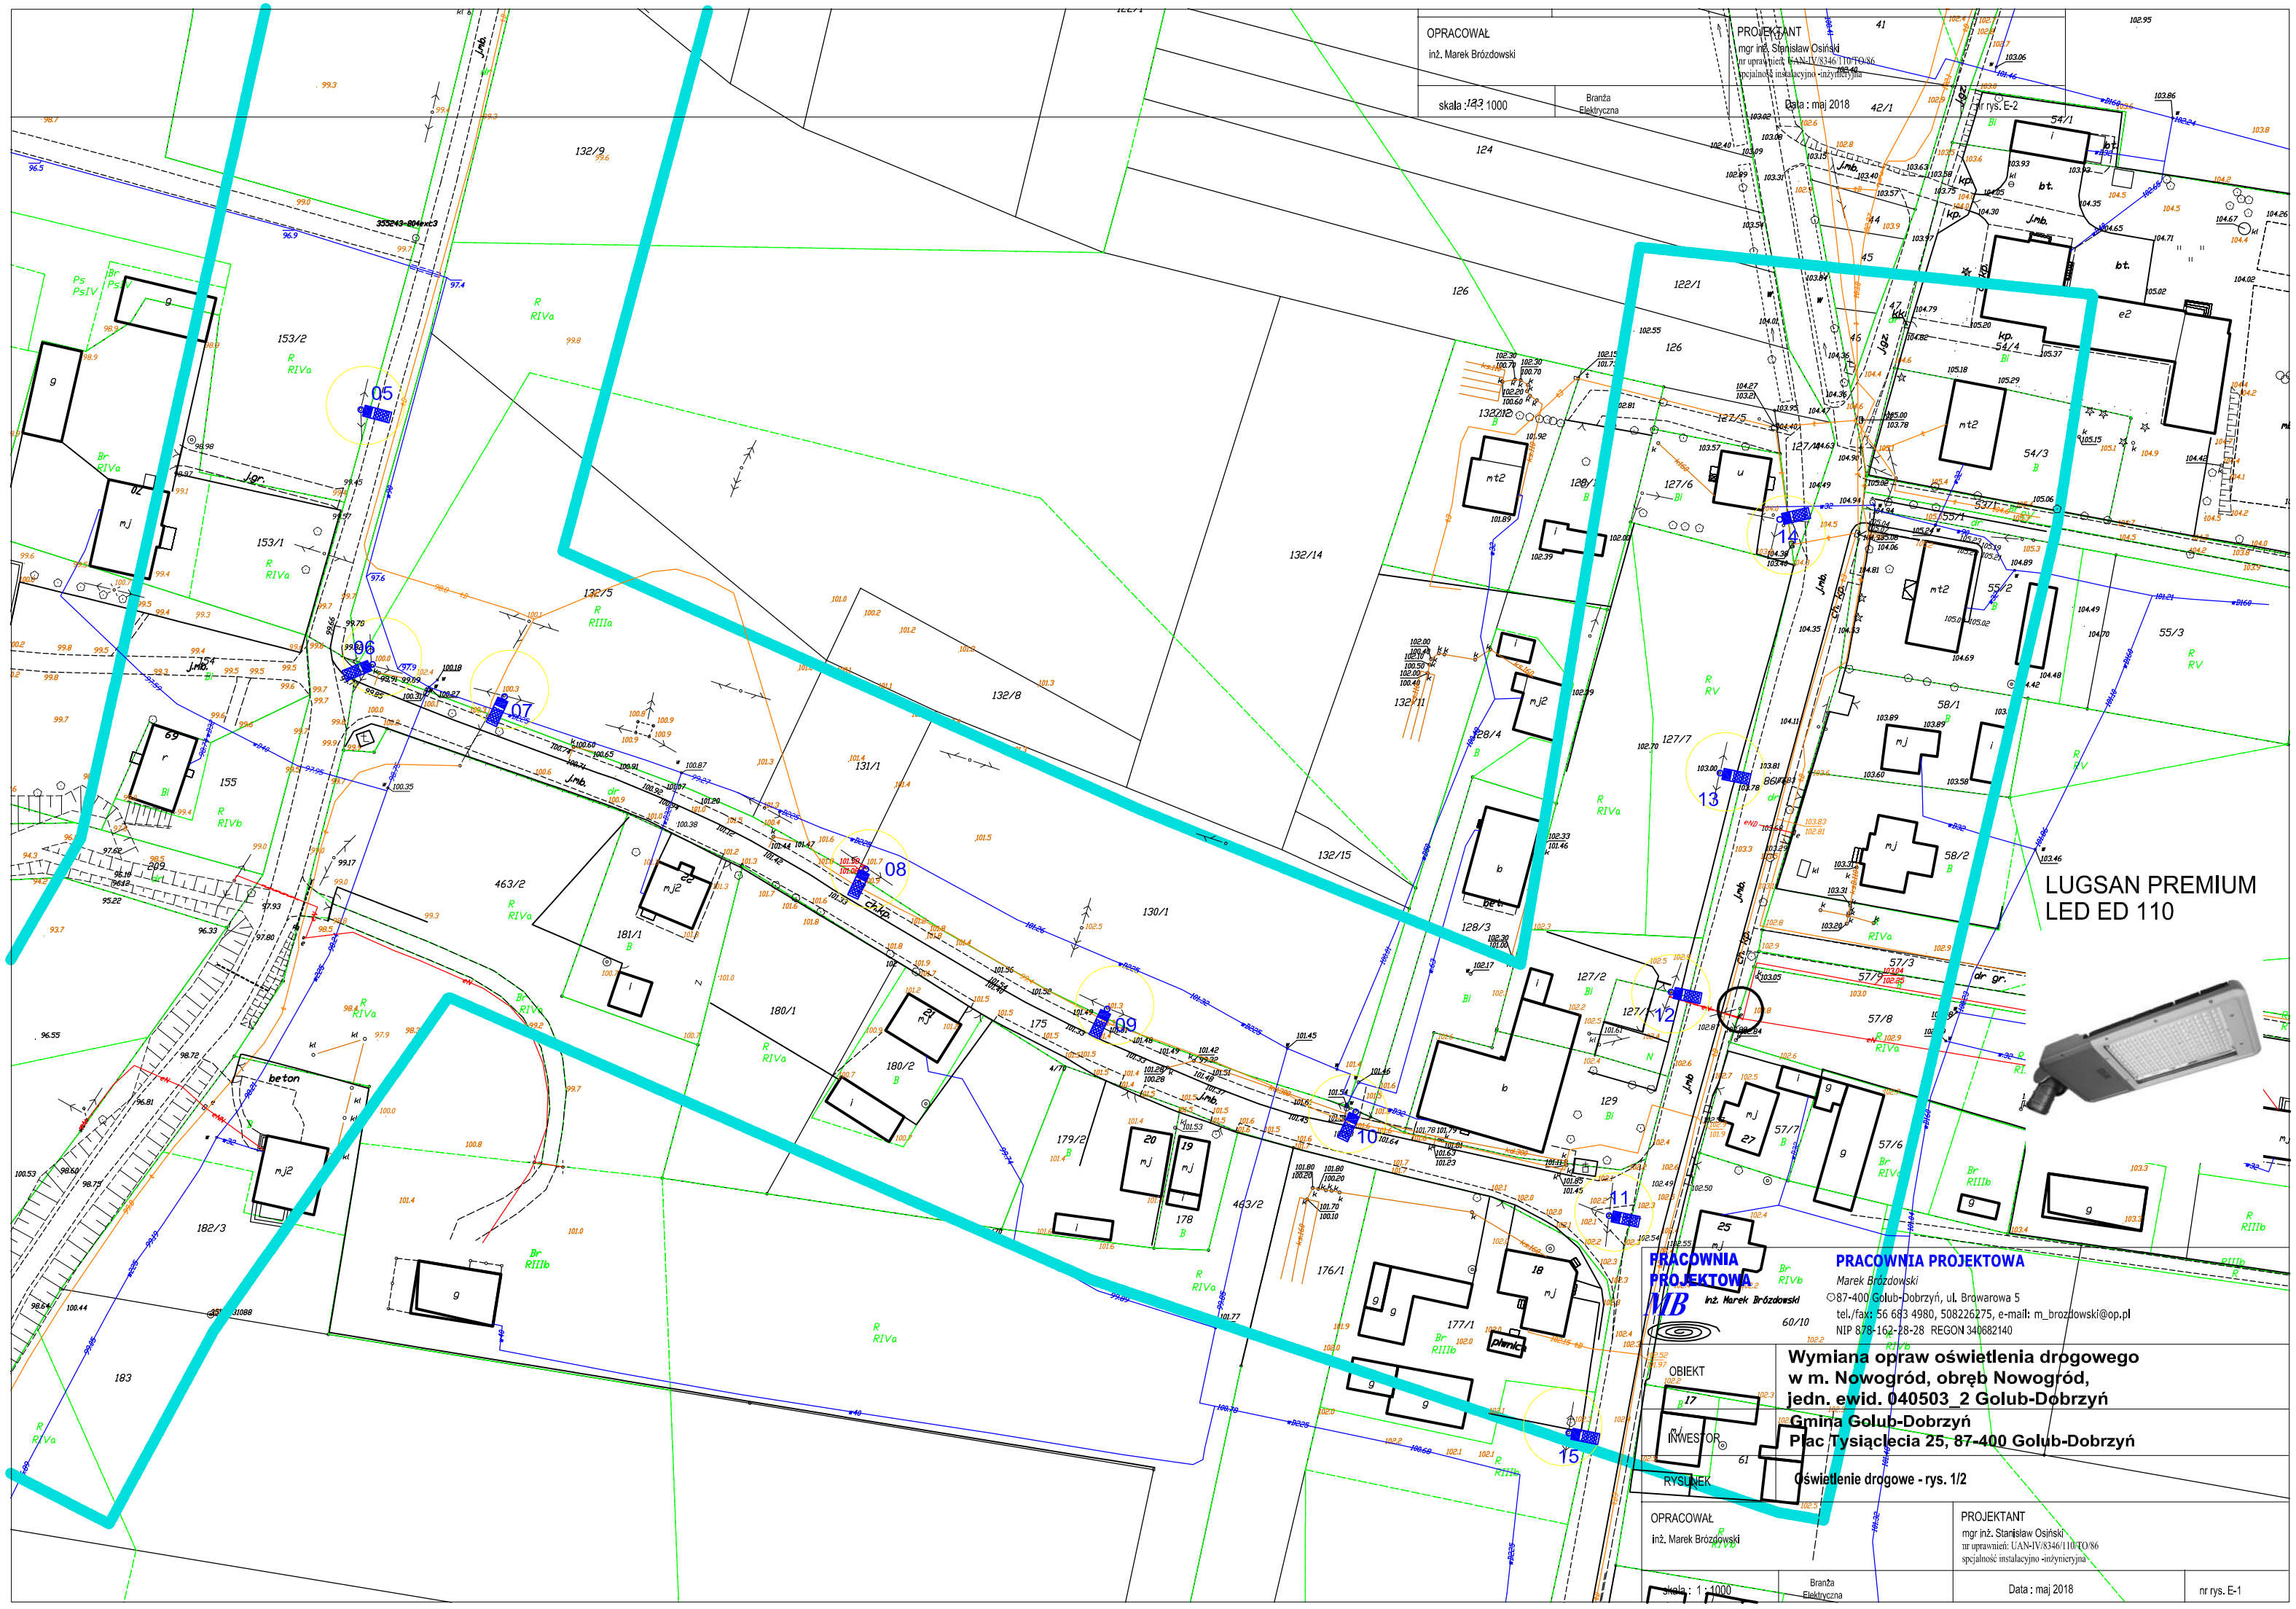

PRACOWNIA PROJEKTOWA
MB
inż. Marek Brózdowski

PRACOWNIA PROJEKTOWA
Marek Brózdowski
87-400 Golub-Dobrzyń, ul. Browarowa 5
tel./fax: 56 683 4980, 508226275, e-mail: m_brozdowski@op.pl
NIP 878-162-28-28 REGON 340682140

OBIEKT

Wymiana opraw oświetlenia drogowego w m. Nowogród, obręb Nowogród, jedn. ewid. 040503_2 Golub-Dobrzyń

INWESTOR

Gmina Golub-Dobrzyń
Plac Tysiąclecia 25, 87-400 Golub-Dobrzyń

RYSUNEK

Oświetlenie drogowe - rys. 1/2

OPRACOWAŁ		PROJEKTANT	
inż. Marek Brózdowski		mgr inż. Stanisław Osiński nr uprawnień: UAN-IV/8346/110/TO/86 specjalność instalacyjno -inżynieryjna	
skala : 1:1000	Branża Elektryczna	Data : maj 2018	nr rys. E-1