


Projekt stałej organizacji ruchu  
- istniejące i projektowane oznakowanie  
Skala 1 : 500

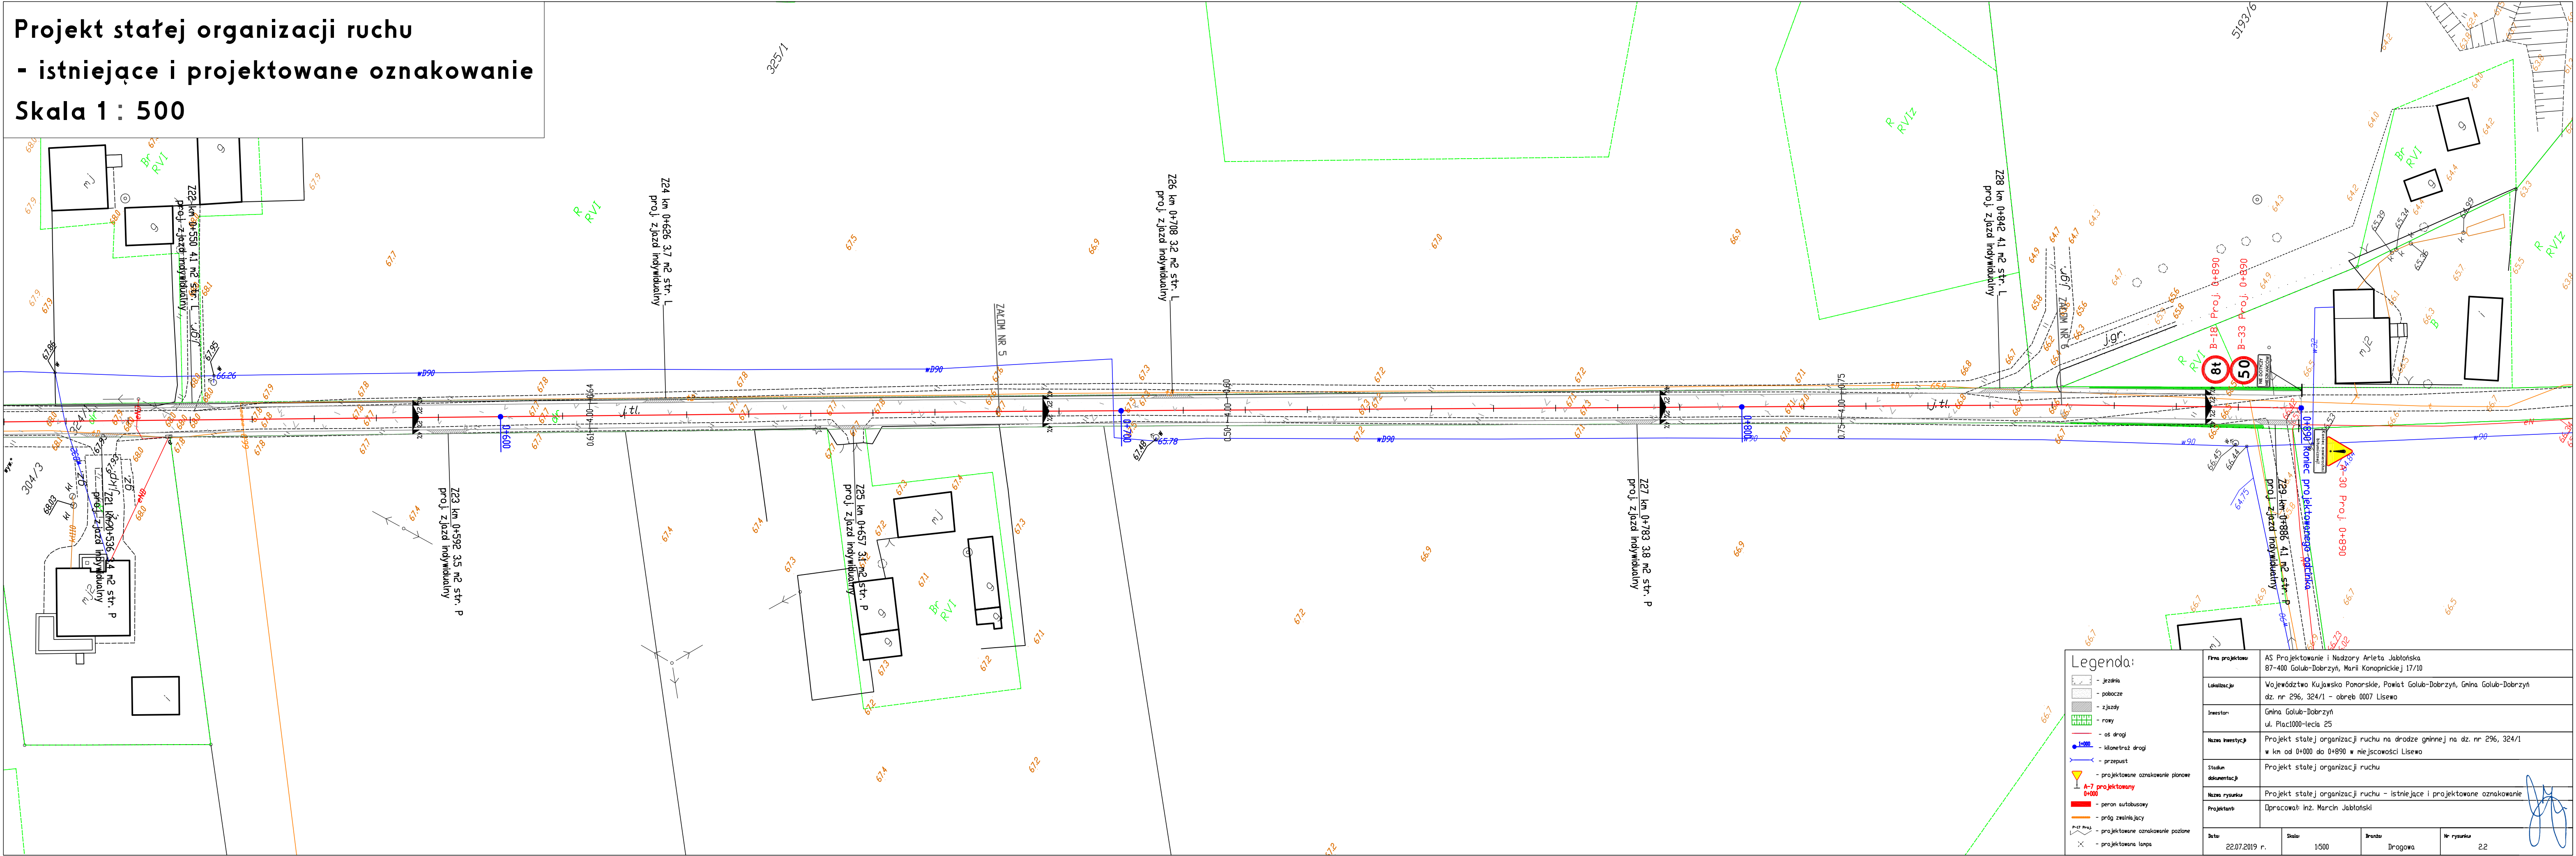

Legenda:

- jezdnia
- pobocze
- zjazdy
- rowy
- os drogi
- kilometr drogi
- przepust
- projektowane oznakowanie pionowe
- A-7 projektowany
- 0+000
- peron autobusowy
- próg zwalniający
- projektowane oznakowanie poziome
- projektowana lampy

|                      |                                                                           |       |            |
|----------------------|---------------------------------------------------------------------------|-------|------------|
| Firma projektowa     | AS Projektowanie i Nadzory Arleta Jabłońska                               |       |            |
| Lokalizacja          | Województwo Kujawsko Pomorskie, Powiat Golub-Dobrzyń, Gmina Golub-Dobrzyń |       |            |
| Investor             | Gmina Golub-Dobrzyń                                                       |       |            |
| Nazwa inwestycji     | Projekt stałej organizacji ruchu na drodze gminnej na dz. nr 296, 324/1   |       |            |
| Stadium dokumentacji | Projekt stałej organizacji ruchu                                          |       |            |
| Nazwa rysunku        | Projekt stałej organizacji ruchu - istniejące i projektowane oznakowanie  |       |            |
| Projektant           | Dłuszyński inż. Marcin Jabłoński                                          |       |            |
| Data                 | 22.07.2019 r.                                                             | Skala | 1:500      |
| Brutto               | Drogowa                                                                   |       | Nr rysunku |
|                      |                                                                           |       | 2.2        |