



WIDOK Z GÓRY

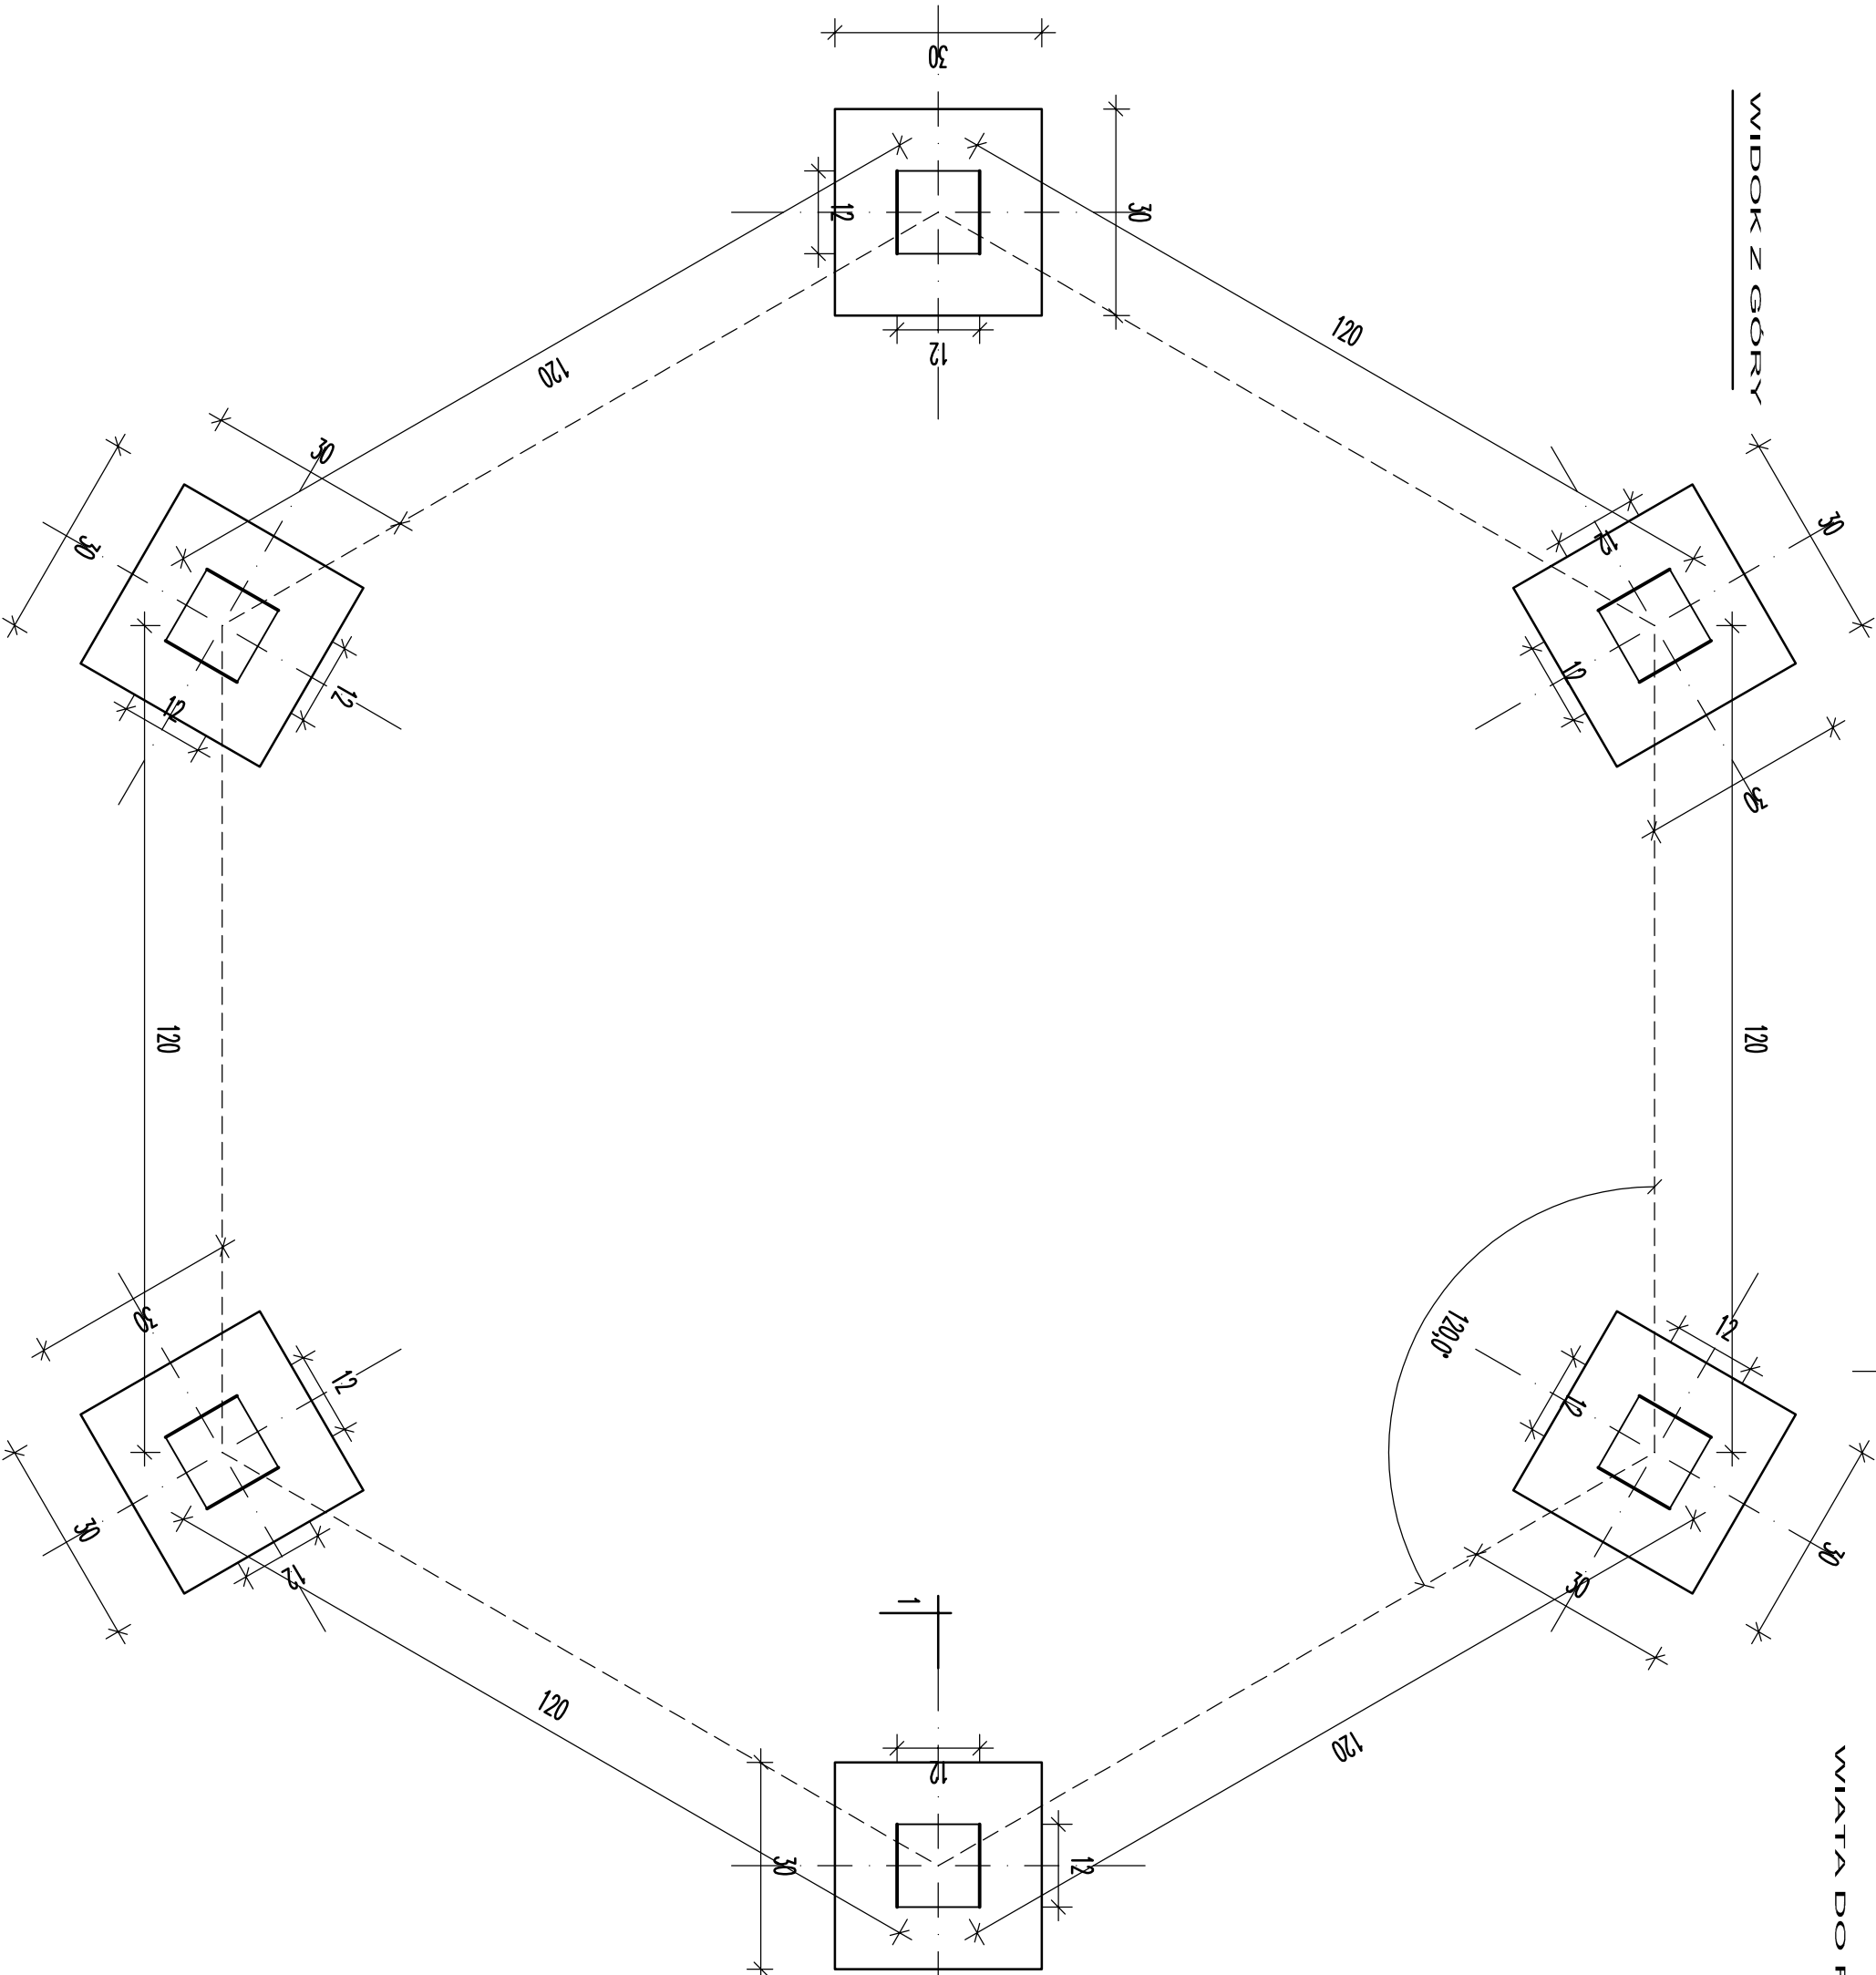

PRZEKROJ 1-1

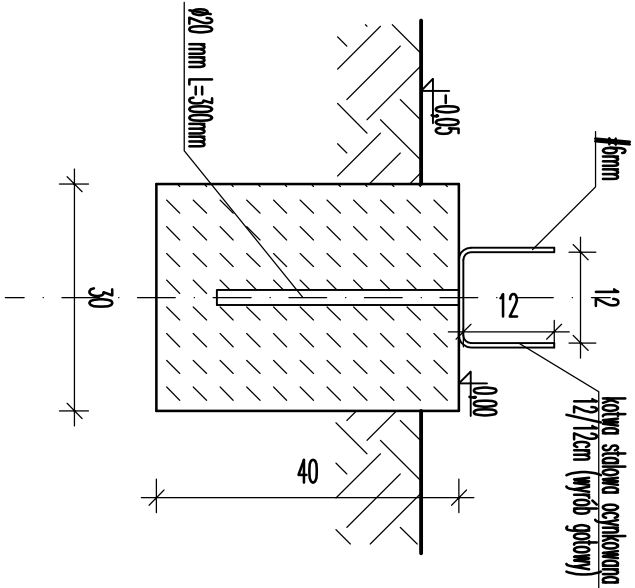

BETON B-20



Gmina Golub-Dobrzyń

Biurowo Inwestycyjne ul. Sportowa 35 11-015 Olsztyn
UNIBUD.KO NIP 956-220-65-91

Lokalizacja: 87/8, 93/26, 93/57, 93/58, 93/59, 93/60 str. Nowyślad gm.Golub-Dobrzyń, 241/2, 51/3, 286, 288
288, 51/2 str.Pieniążna gm. Golub-Dobrzyń, 243 str. m.Golub-Dobrzyń

Nazwa obiektu: Rozbudowa infrastruktury wypoczynkowej i poprawa bezpieczeństwa uprawiania sportu w miejscowości

Opis: Wiatka do rekreacji (produkt gotowy) – posadowienie.

Projektant: rz. Inżynier Urbanowski


