



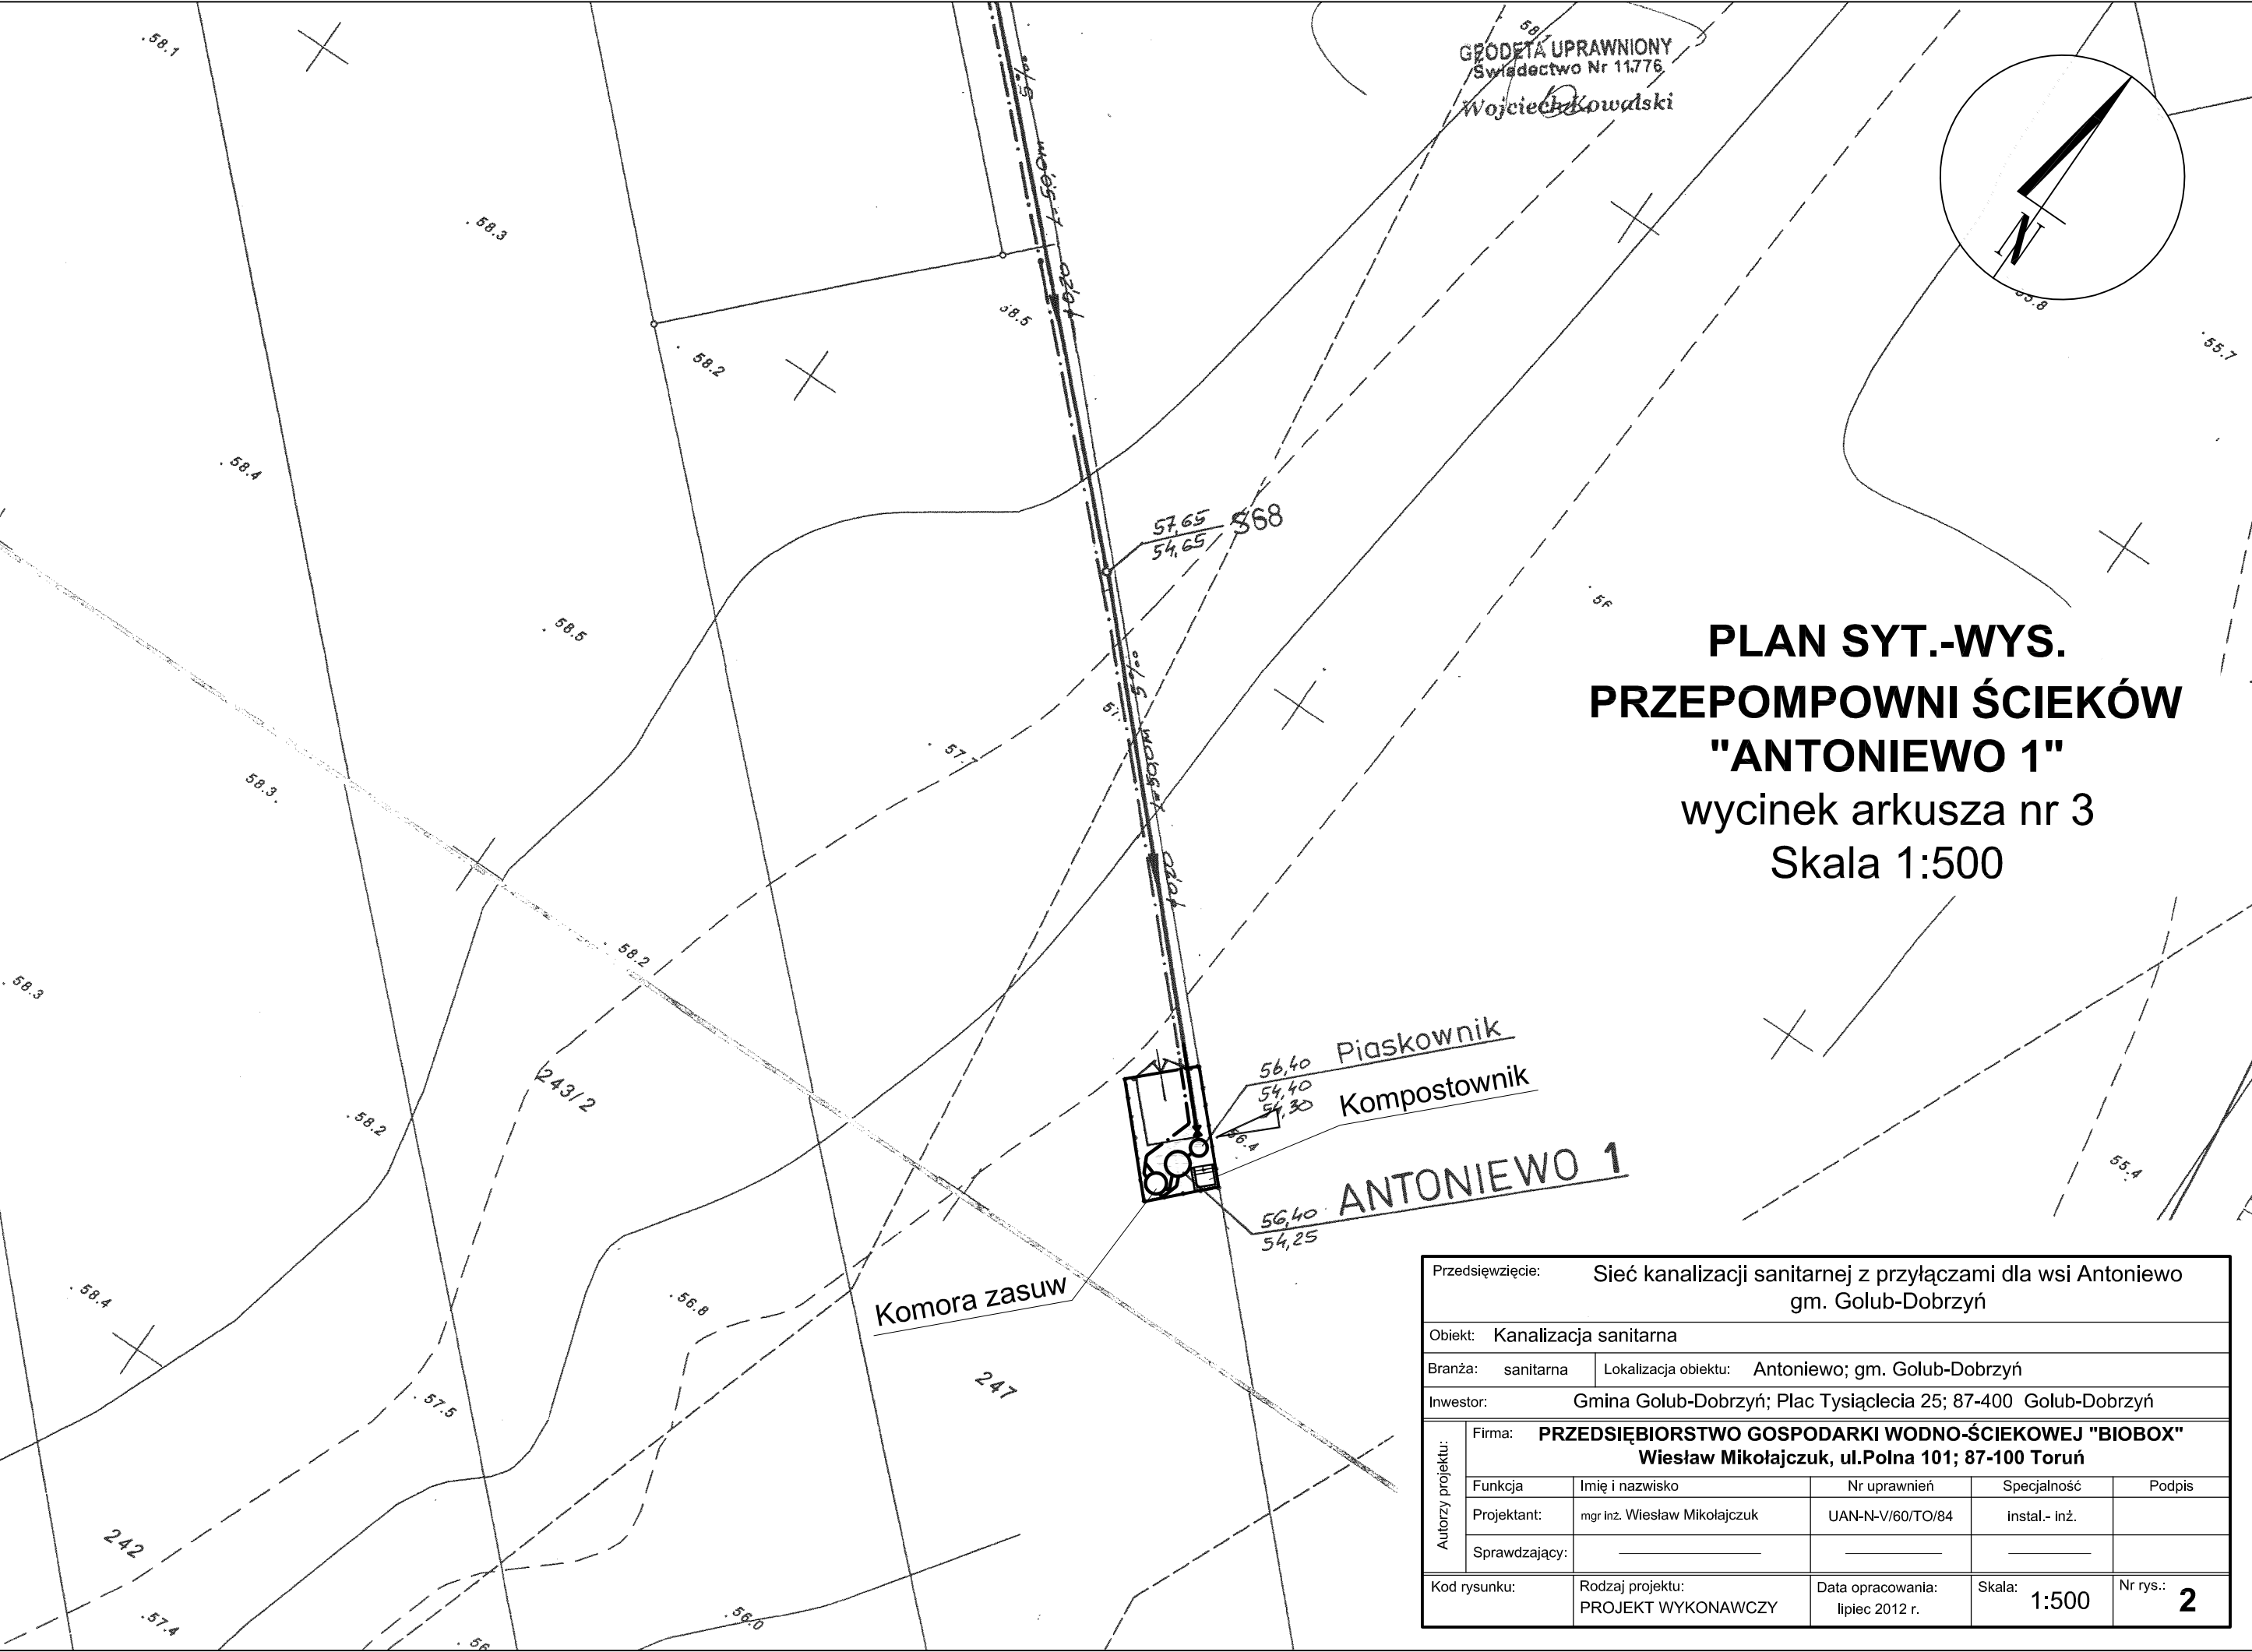

GEODETA UPRAWNIONY
Świadectwo Nr 11776
Wojciech Kowalski

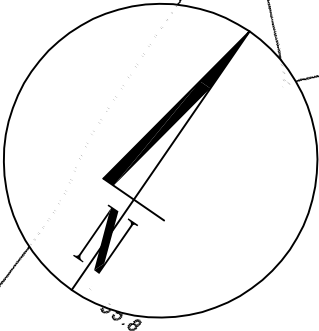

Piaskownik
Kompostownik

ANTONIEWO 1

Komora zasuw

Przedsięwzięcie: Sieć kanalizacji sanitarnej z przyłączami dla wsi Antoniewo gm. Golub-Dobrzyń				
Obiekt: Kanalizacja sanitarna				
Branża: sanitarna		Lokalizacja obiektu: Antoniewo; gm. Golub-Dobrzyń		
Inwestor: Gmina Golub-Dobrzyń; Plac Tysiąclecia 25; 87-400 Golub-Dobrzyń				
Auktorzy projektu:	Firma: PRZEDSIĘBIORSTWO GOSPODARKI WODNO-ŚCIEKOWEJ "BIOBOX" Wiesław Mikołajczuk, ul.Polna 101; 87-100 Toruń			
	Funkcja	Imię i nazwisko	Nr uprawnień	Specjalność
	Projektant:	mgr inż. Wiesław Mikołajczuk	UAN-N-V/60/TO/84	instal.- inż.
	Sprawdzający:	_____	_____	_____
Kod rysunku:		Rodzaj projektu: PROJEKT WYKONAWCZY	Data opracowania: lipiec 2012 r.	Skala: 1:500 Nr rys.: 2