


PLAN SYTUACYJNY
skala 1:500

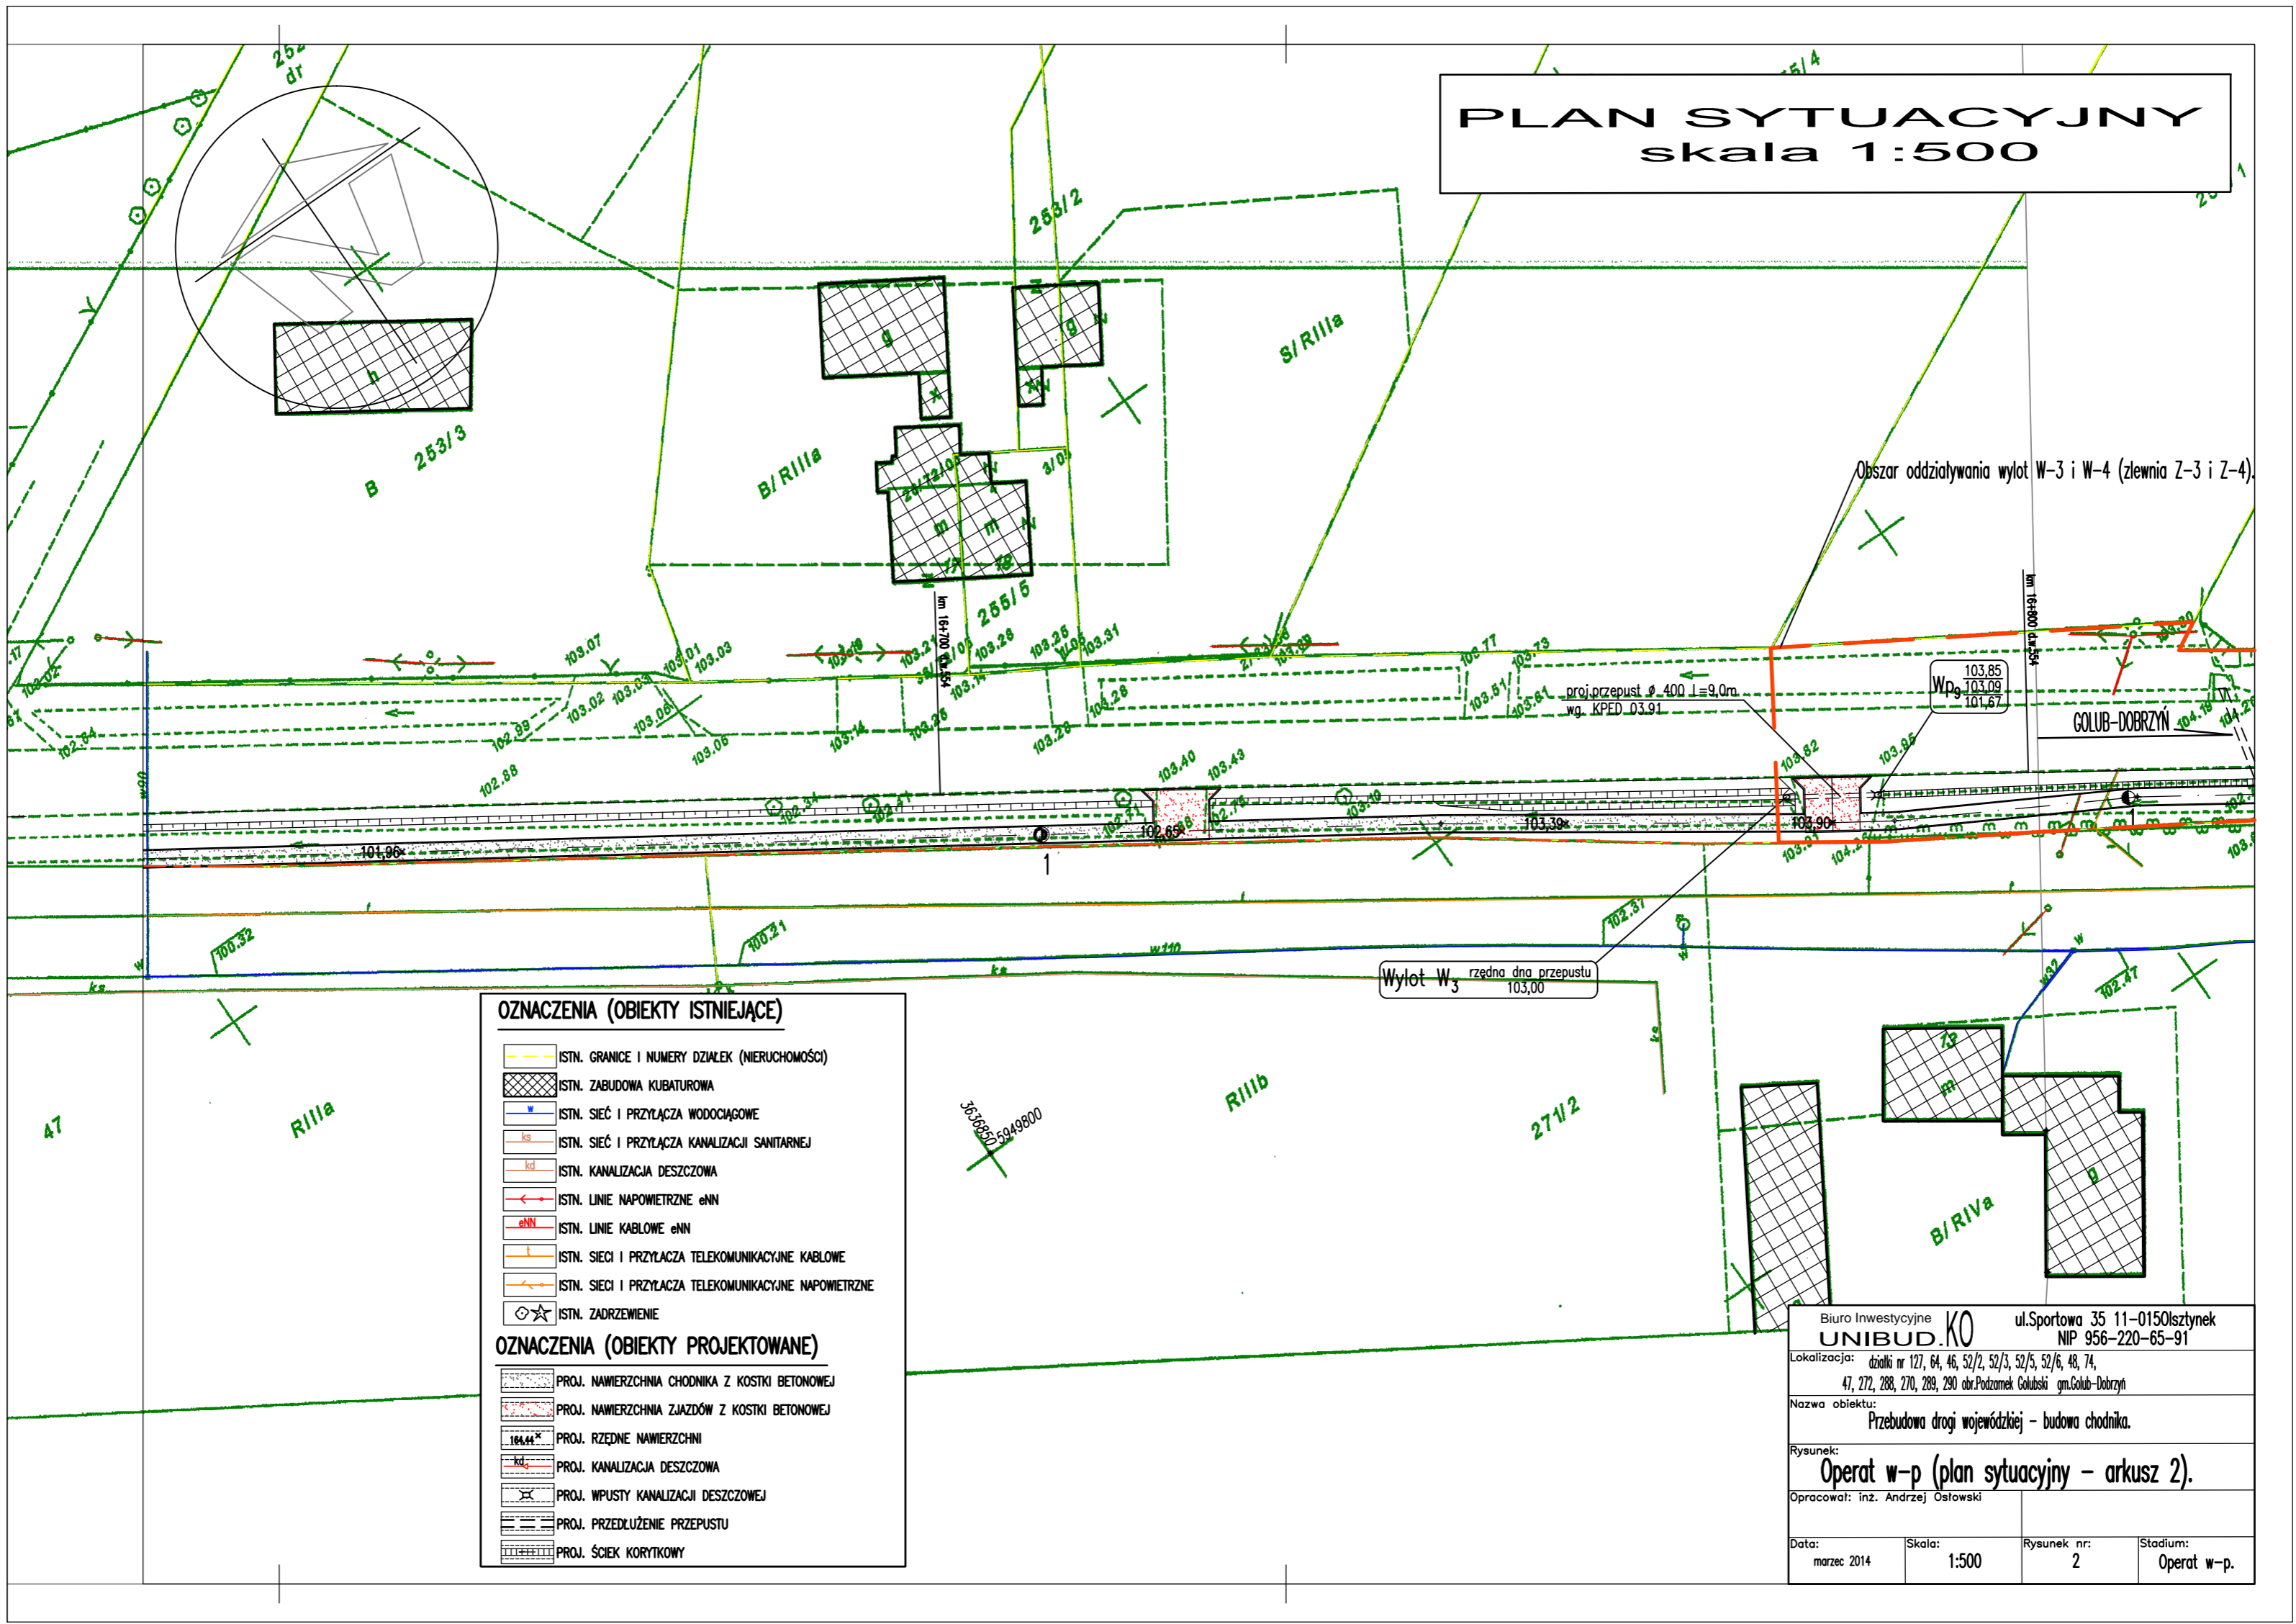

Obszar oddziaływania wylot W-3 i W-4 (ziemia Z-3 i Z-4)

GOLUB-DOBRYŃ

Wylot W₃ rzędna dna przepustu
103,00

OZNACZENIA (OBIEKTY ISTNIEJĄCE)

- ISTN. GRANICE I NUMERY DZIAŁEK (NIERUCHOMOŚCI)
- ▨ ISTN. ZABUDOWA KUBATUROWA
- ISTN. SIĘĆ I PRZYŁĄCZA WODOCIĄGOWE
- ISTN. SIĘĆ I PRZYŁĄCZA KANALIZACJI SANITARNEJ
- ISTN. KANALIZACJA DESZCZOWA
- ISTN. LINIE NAPOWIETRZNE eNN
- ISTN. LINIE KABLOWE eNN
- ISTN. SIĘCI I PRZYŁĄCZA TELEKOMUNIKACYJNE KABLOWE
- ISTN. SIĘCI I PRZYŁĄCZA TELEKOMUNIKACYJNE NAPOWIETRZNE
- ☆ ISTN. ZADRZEWIENIE

OZNACZENIA (OBIEKTY PROJEKTOWANE)

- ▨ PROJ. NAWIERZCHNIA CHODNIKA Z KOSTKI BETONOWEJ
- ▨ PROJ. NAWIERZCHNIA ZJAZDÓW Z KOSTKI BETONOWEJ
- PROJ. RZĘDNE NAWIERZCHNI
- PROJ. KANALIZACJA DESZCZOWA
- PROJ. WPUSY KANALIZACJI DESZCZOWEJ
- PROJ. PRZEDŁUŻENIE PRZEPUSTU
- PROJ. ŚCIEK KORYTKOWY

Biurowo Inwestycyjne UNIBUD.KO		ul.Sportowa 35 11-0150Sztyniek	
		NIP 956-220-65-91	
Lokalizacja: działki nr 127, 64, 46, 52/2, 52/3, 52/5, 52/6, 48, 74, 47, 272, 288, 270, 289, 290 obr.Podczarnie Golubski gm.Golub-Dobrzyń			
Nazwa obiektu: Przebudowa drogi wojewódzkiej - budowa chodnika.			
Rysunek: Operat w-p (plan sytuacyjny - arkusz 2).			
Opracował: inż. Andrzej Ostowski			
Data: marzec 2014	Skala: 1:500	Rysunek nr: 2	Stadium: Operat w-p.