


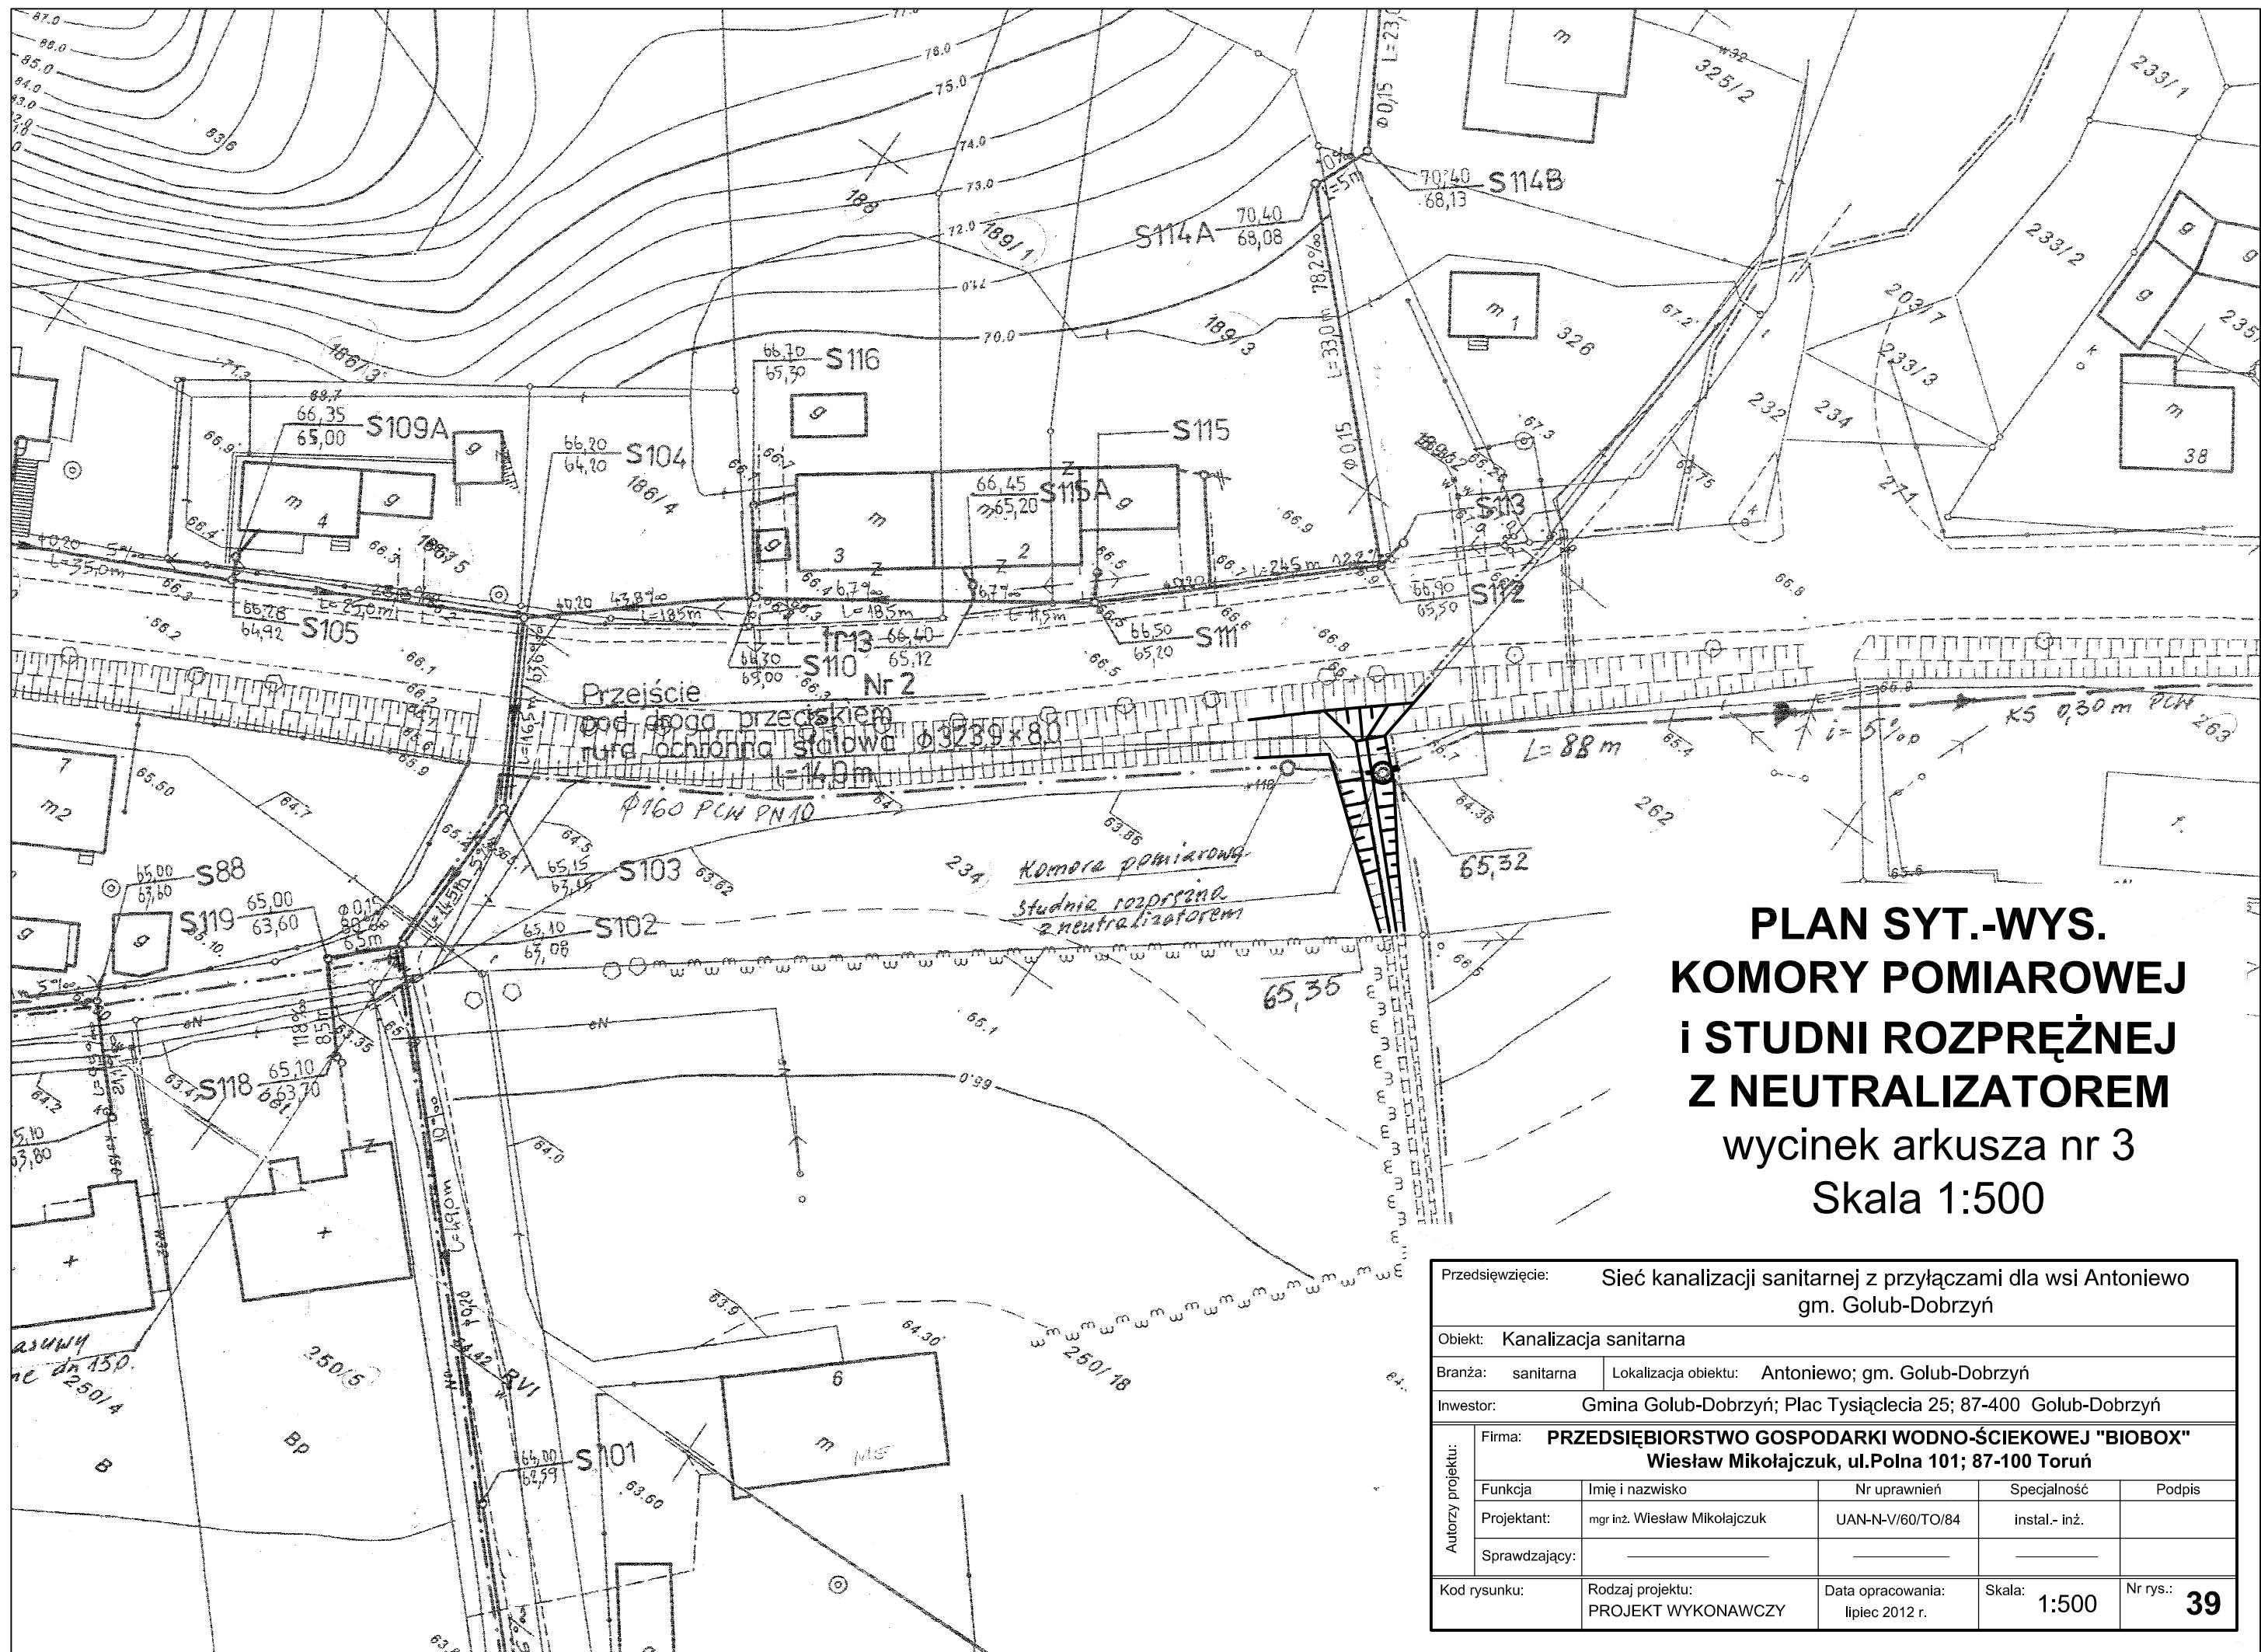

PLAN SYT.-WYS.
KOMORY POMIAROWEJ
I STUDNI ROZPRĘŻNEJ
Z NEUTRALIZATOREM
wycinek arkusza nr 3
Skala 1:500

Przedsięwzięcie:		Sieć kanalizacji sanitarnej z przyłączami dla wsi Antoniewo gm. Golub-Dobrzyń			
Obiekt: Kanalizacja sanitarna					
Branża: sanitarna		Lokalizacja obiektu: Antoniewo; gm. Golub-Dobrzyń			
Inwestor: Gmina Golub-Dobrzyń; Plac Tysiąclecia 25; 87-400 Golub-Dobrzyń					
A u t o r y p r o j e k t u:	Firma: PRZEDSIĘBIORSTWO GOSPODARKI WODNO-ŚCIEKOWEJ "BIOBOX" Wiesław Mikołajczuk, ul.Polna 101; 87-100 Toruń				
	Funkcja	Imię i nazwisko	Nr uprawnień	Specjalność	Podpis
	Projektant:	mgr inż. Wiesław Mikołajczuk	UAN-N-V/60/TO/84	instal.- inż.	
	Sprawdzający:	_____	_____	_____	
Kod rysunku:		Rodzaj projektu: PROJEKT WYKONAWCZY	Data opracowania: lipiec 2012 r.	Skala: 1:500	Nr rys.: 39