PROJEKT ZAGOSPODAROWANIA TERENU
skala 1:500


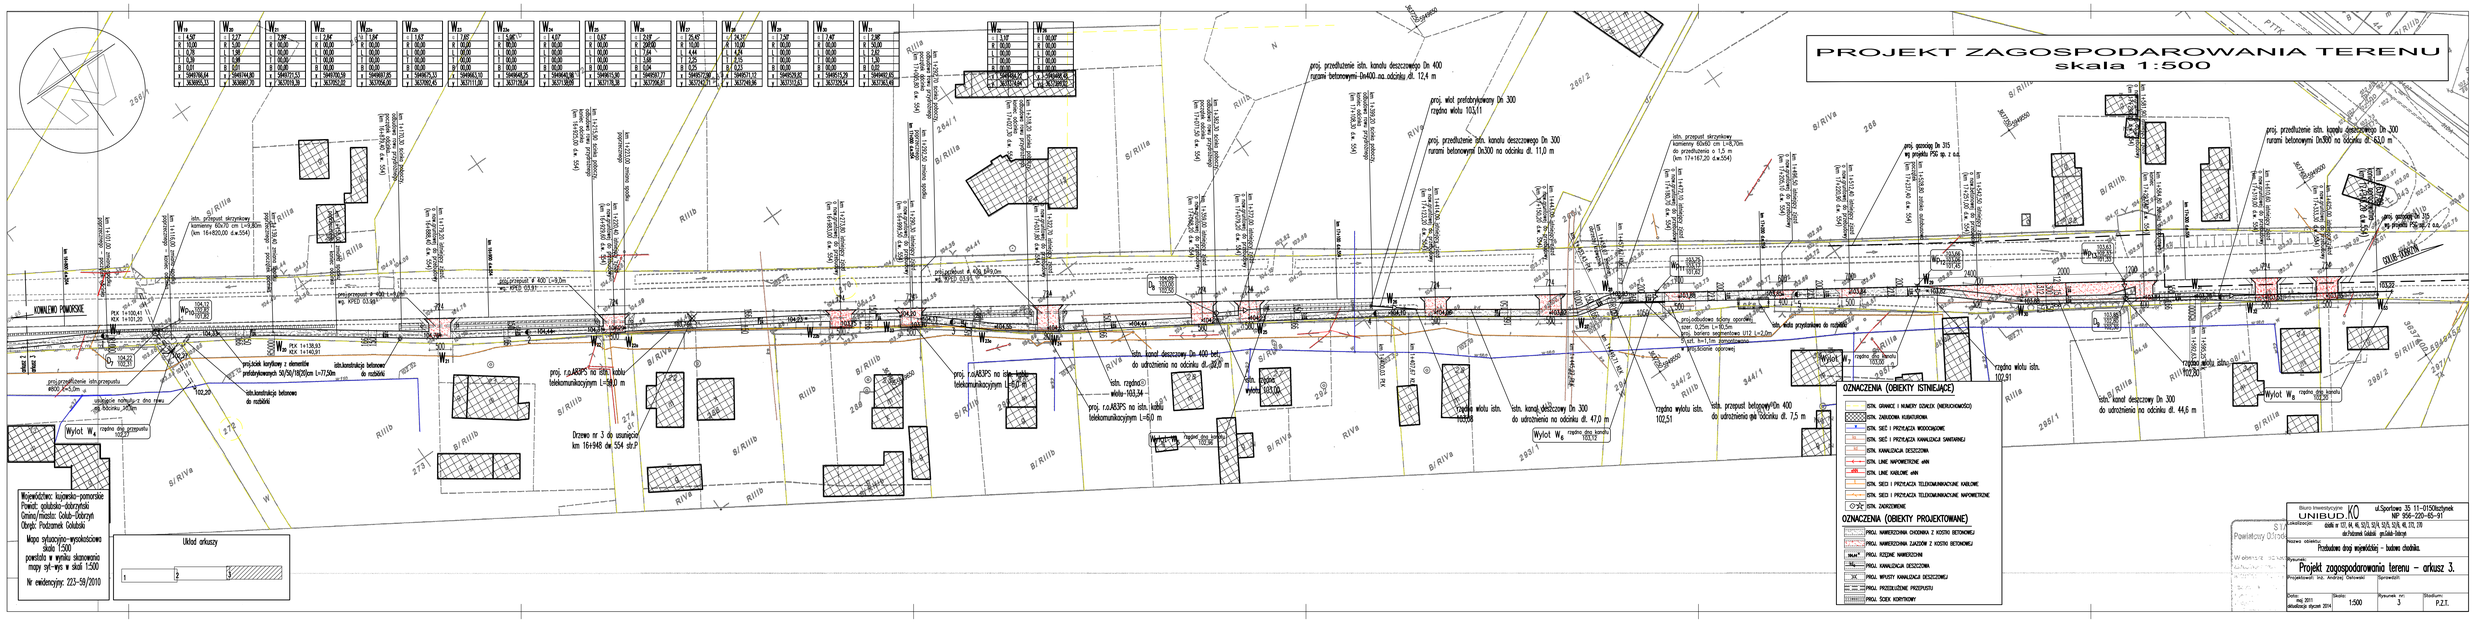
KOWALEWO POMORSKIE
GOLUB-DOBRZYŃ
S/RIVa
S/RIIIa
S/RIIIb
R/IIIb
R/IVa
R/IVb
R/IIIa
Wylot W_4
Wylot W_5
Wylot W_6
Wylot W_8
Wylot W_{10}
Wylot W_{11}
PKX 1+100,41
RCX 1+101,20
PKX 1+136,93
RCX 1+140,91
PKX 1+167,20
RCX 1+167,20
