


**PRZEKRÓJ PODŁUŻNY**  
skala 1:100/1000

- proj. nawierz.
- - - istn. nawierz. terenu/drogi
- - - proj. drogi bryła

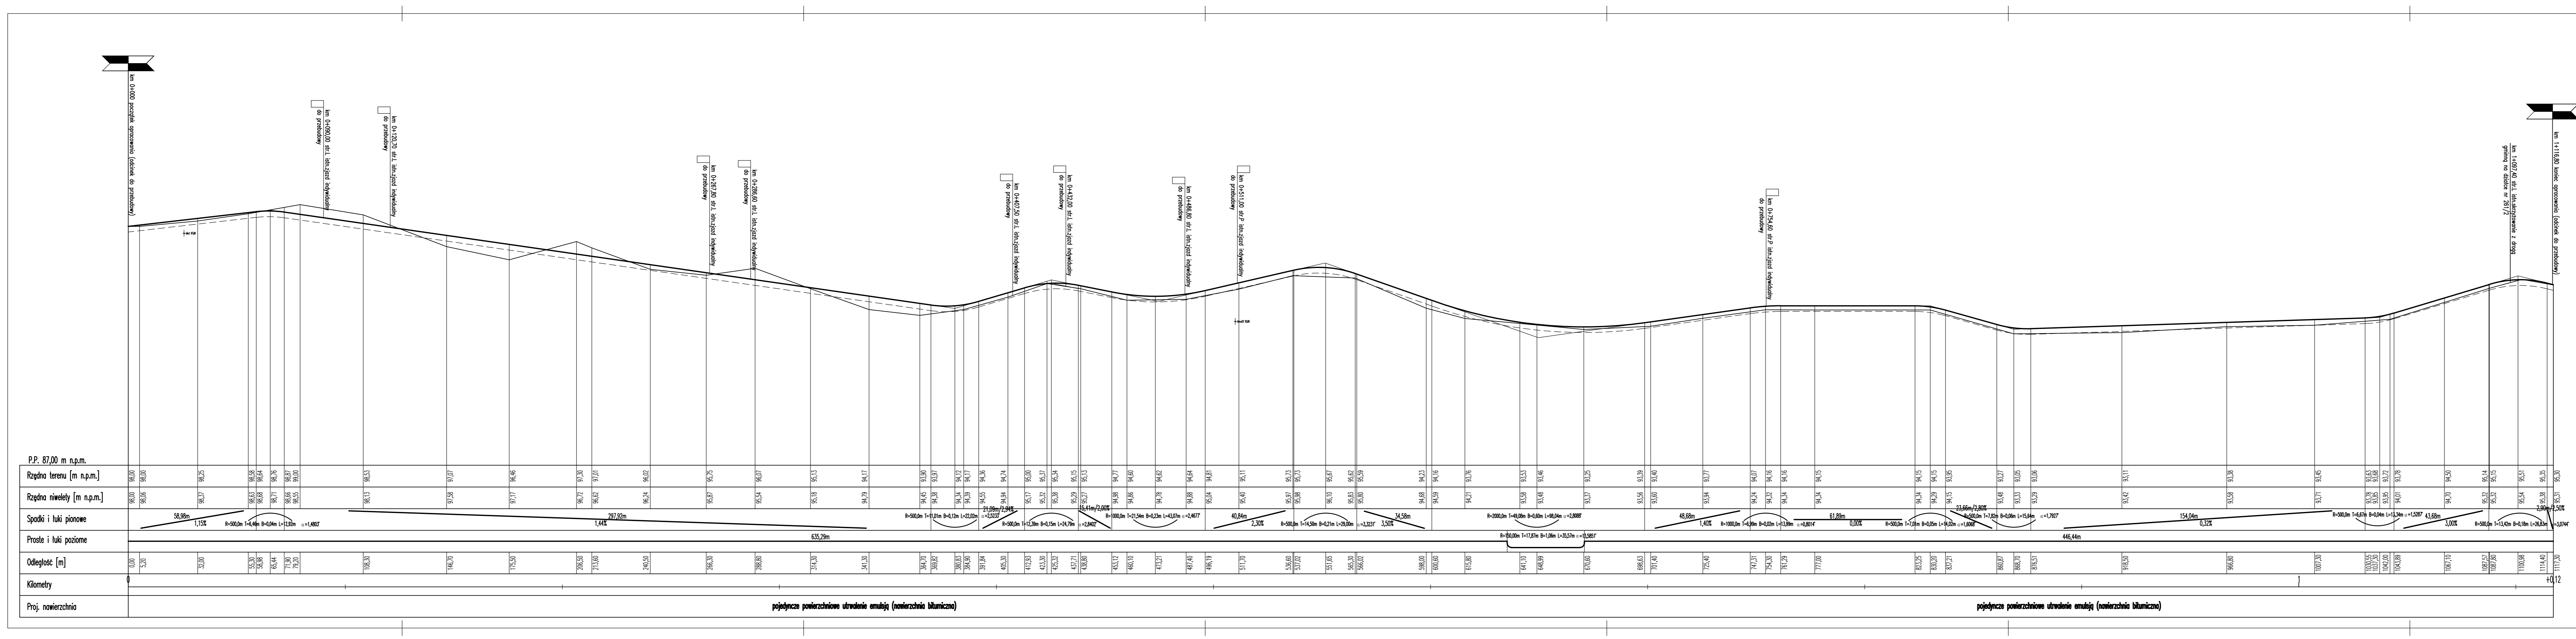

**GMINA GOLUB-DOBRYŃ**  
 Biuro Inżynierii K.O. ul. Sportowa 25, 11-015 Dobryń  
 tel. 85 745 17 17 fax 85 745 17 18  
 e-mail: biuro@inzyrnia.ko.golub-dobryn.pl  
 Przebudowa i remont drogi gminnej.  
 Przekrój podłużny (odcinek do przebudowy).  
 Projekt: 2013, Skala: 1:100/1000, 4, P.B.