


PRZEKRÓJ PODŁUŻNY
skala 1:100/1000

- proj. niweleta jezdni
istn.niweleta jezdni
proj. dno koryta
proj. zjazd

UWAGA!
Lokalizacja i posadowienie podziemnych urządzeń infrastruktury technicznej ustalona na podstawie danych zawartych na mapie.
W rzeczywistości mogą być one różne od podanych na niniejszym rysunku.

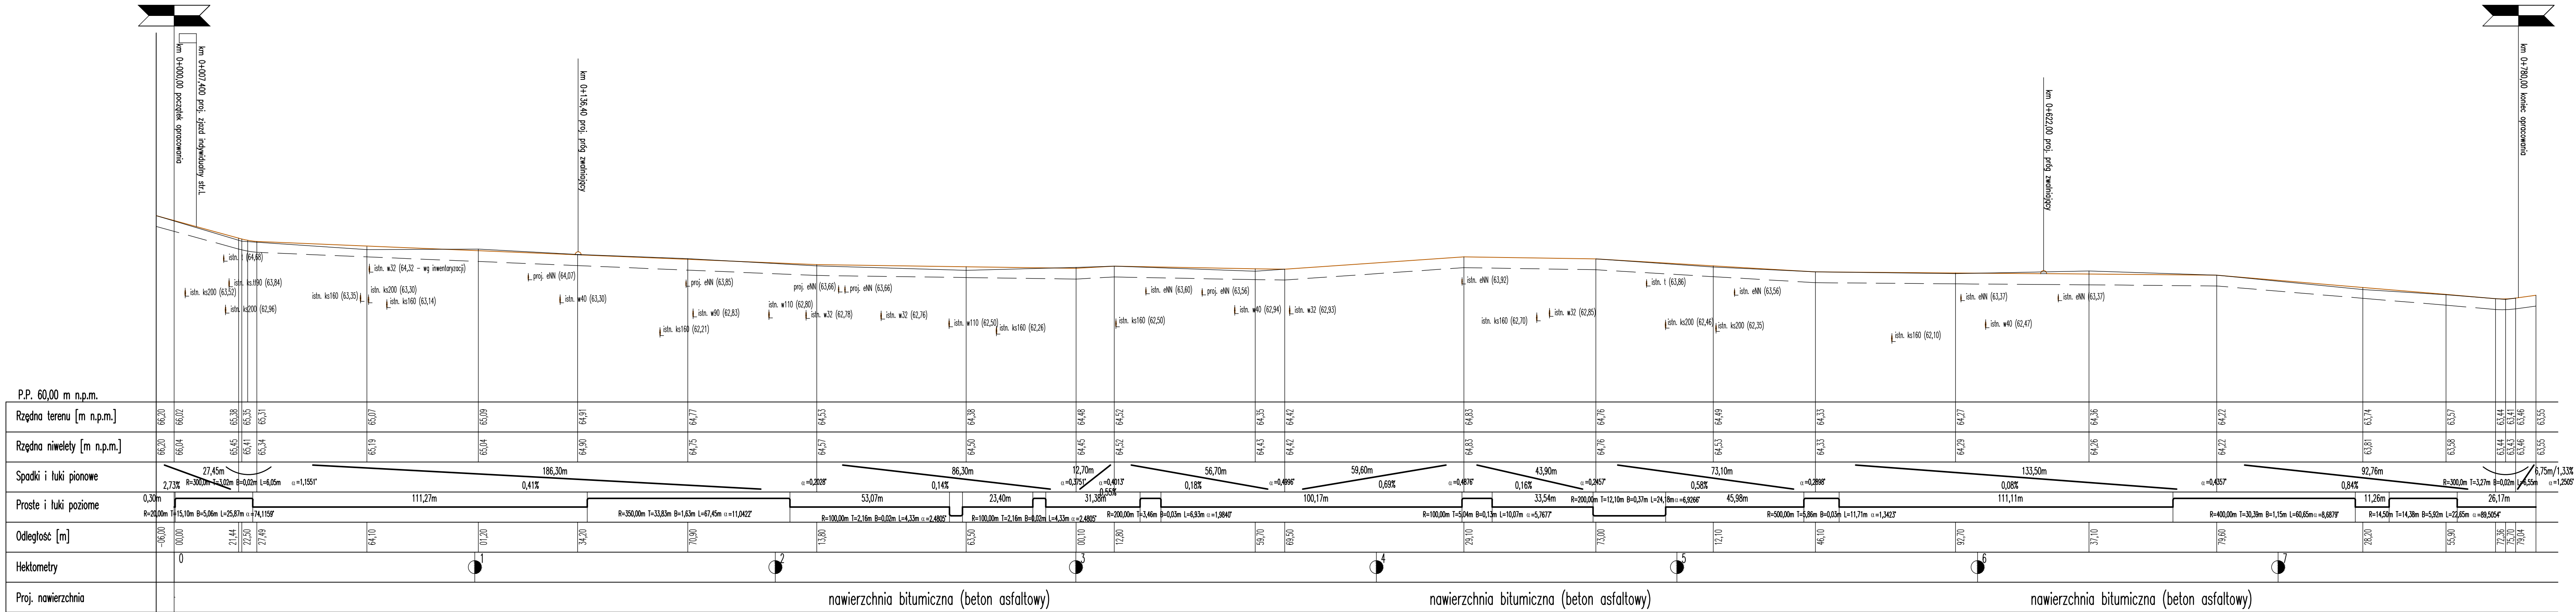

Wójt Gminy Golub-Dobrzyń

Biurowo-Inwestycyjne

ul. Sportowa 35 11-0150 szczytny

NIP 956-220-65-91

działka nr 194 i pozostałe wg wykazu obr.2015 Podzamek Golubski gm.Golub-Dobrzyń

Budowa drogi gminnej w m. Antoniewo wraz z przebudową istniejącej sieci infrastruktury technicznej.

Przekrój podłużny.

Projektant: K. Andrzej Olszewski sp. z o.o. NIP 5003700000

Wykonawca: K. Andrzej Olszewski sp. z o.o. NIP 5003700000

Skala: 1:100/1000

Strona: 4

Stan: P.B.